

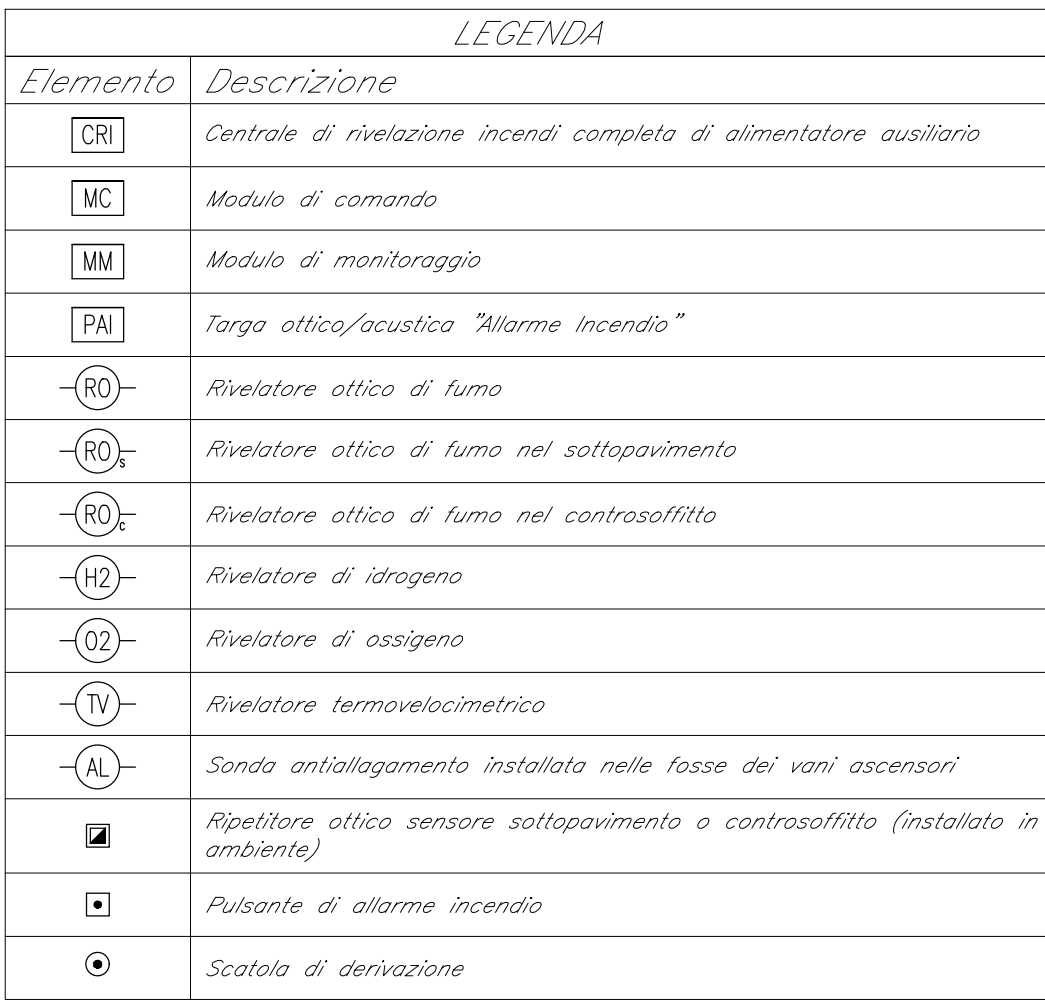


TABELLA ELEMENTI	
Elemento	Caratteristiche
	Tubo in PVC LOOP Sottopavimento DN32
	Canala 100 x 60 mm LOOP Ambiente e Contrasoffitto in comune con tutti gli impianti a correnti deboli
	Cavidotto interrato DN 63

NOTE

- Gg1 componente sarà collegato alla candelina termica lubrificata in pure DN25
- La suite del percorso afferente ad ogni singolo apparecchio sarà a cura dell'appaltatore.
- Gg1 rivelatore posto nel sottopavimento sarà montato su apposito basetto e dovrà essere visibile.
- In corrispondenza di tutti i punti in cui le condutture attraversano pareti o sola di locali compartimentati al fuoco, saranno installati stessi l'applicativo di tipo certificato utile a rivelare la presenza di fumo presente per il compartimentamento.
- I loop saranno dotati di isolatori di linea in conformità a quanto specificato nella norma UNI 9795;
- Gg2 componenti saranno passati all'interno di un canale portacavi come a tutti gli impianti a corrente deboli; a cura LOOP sottopavimento sarà passato all'interno di un tubo in PVC posto nell'intercapedine del pavimento sovrappavimento;
- Gg3 componenti saranno passati in PVC saltemente del pavimento a prima piano come indicato nell'elaborato.

[illegible]