


QUADRO D'UNIONE
1:20000

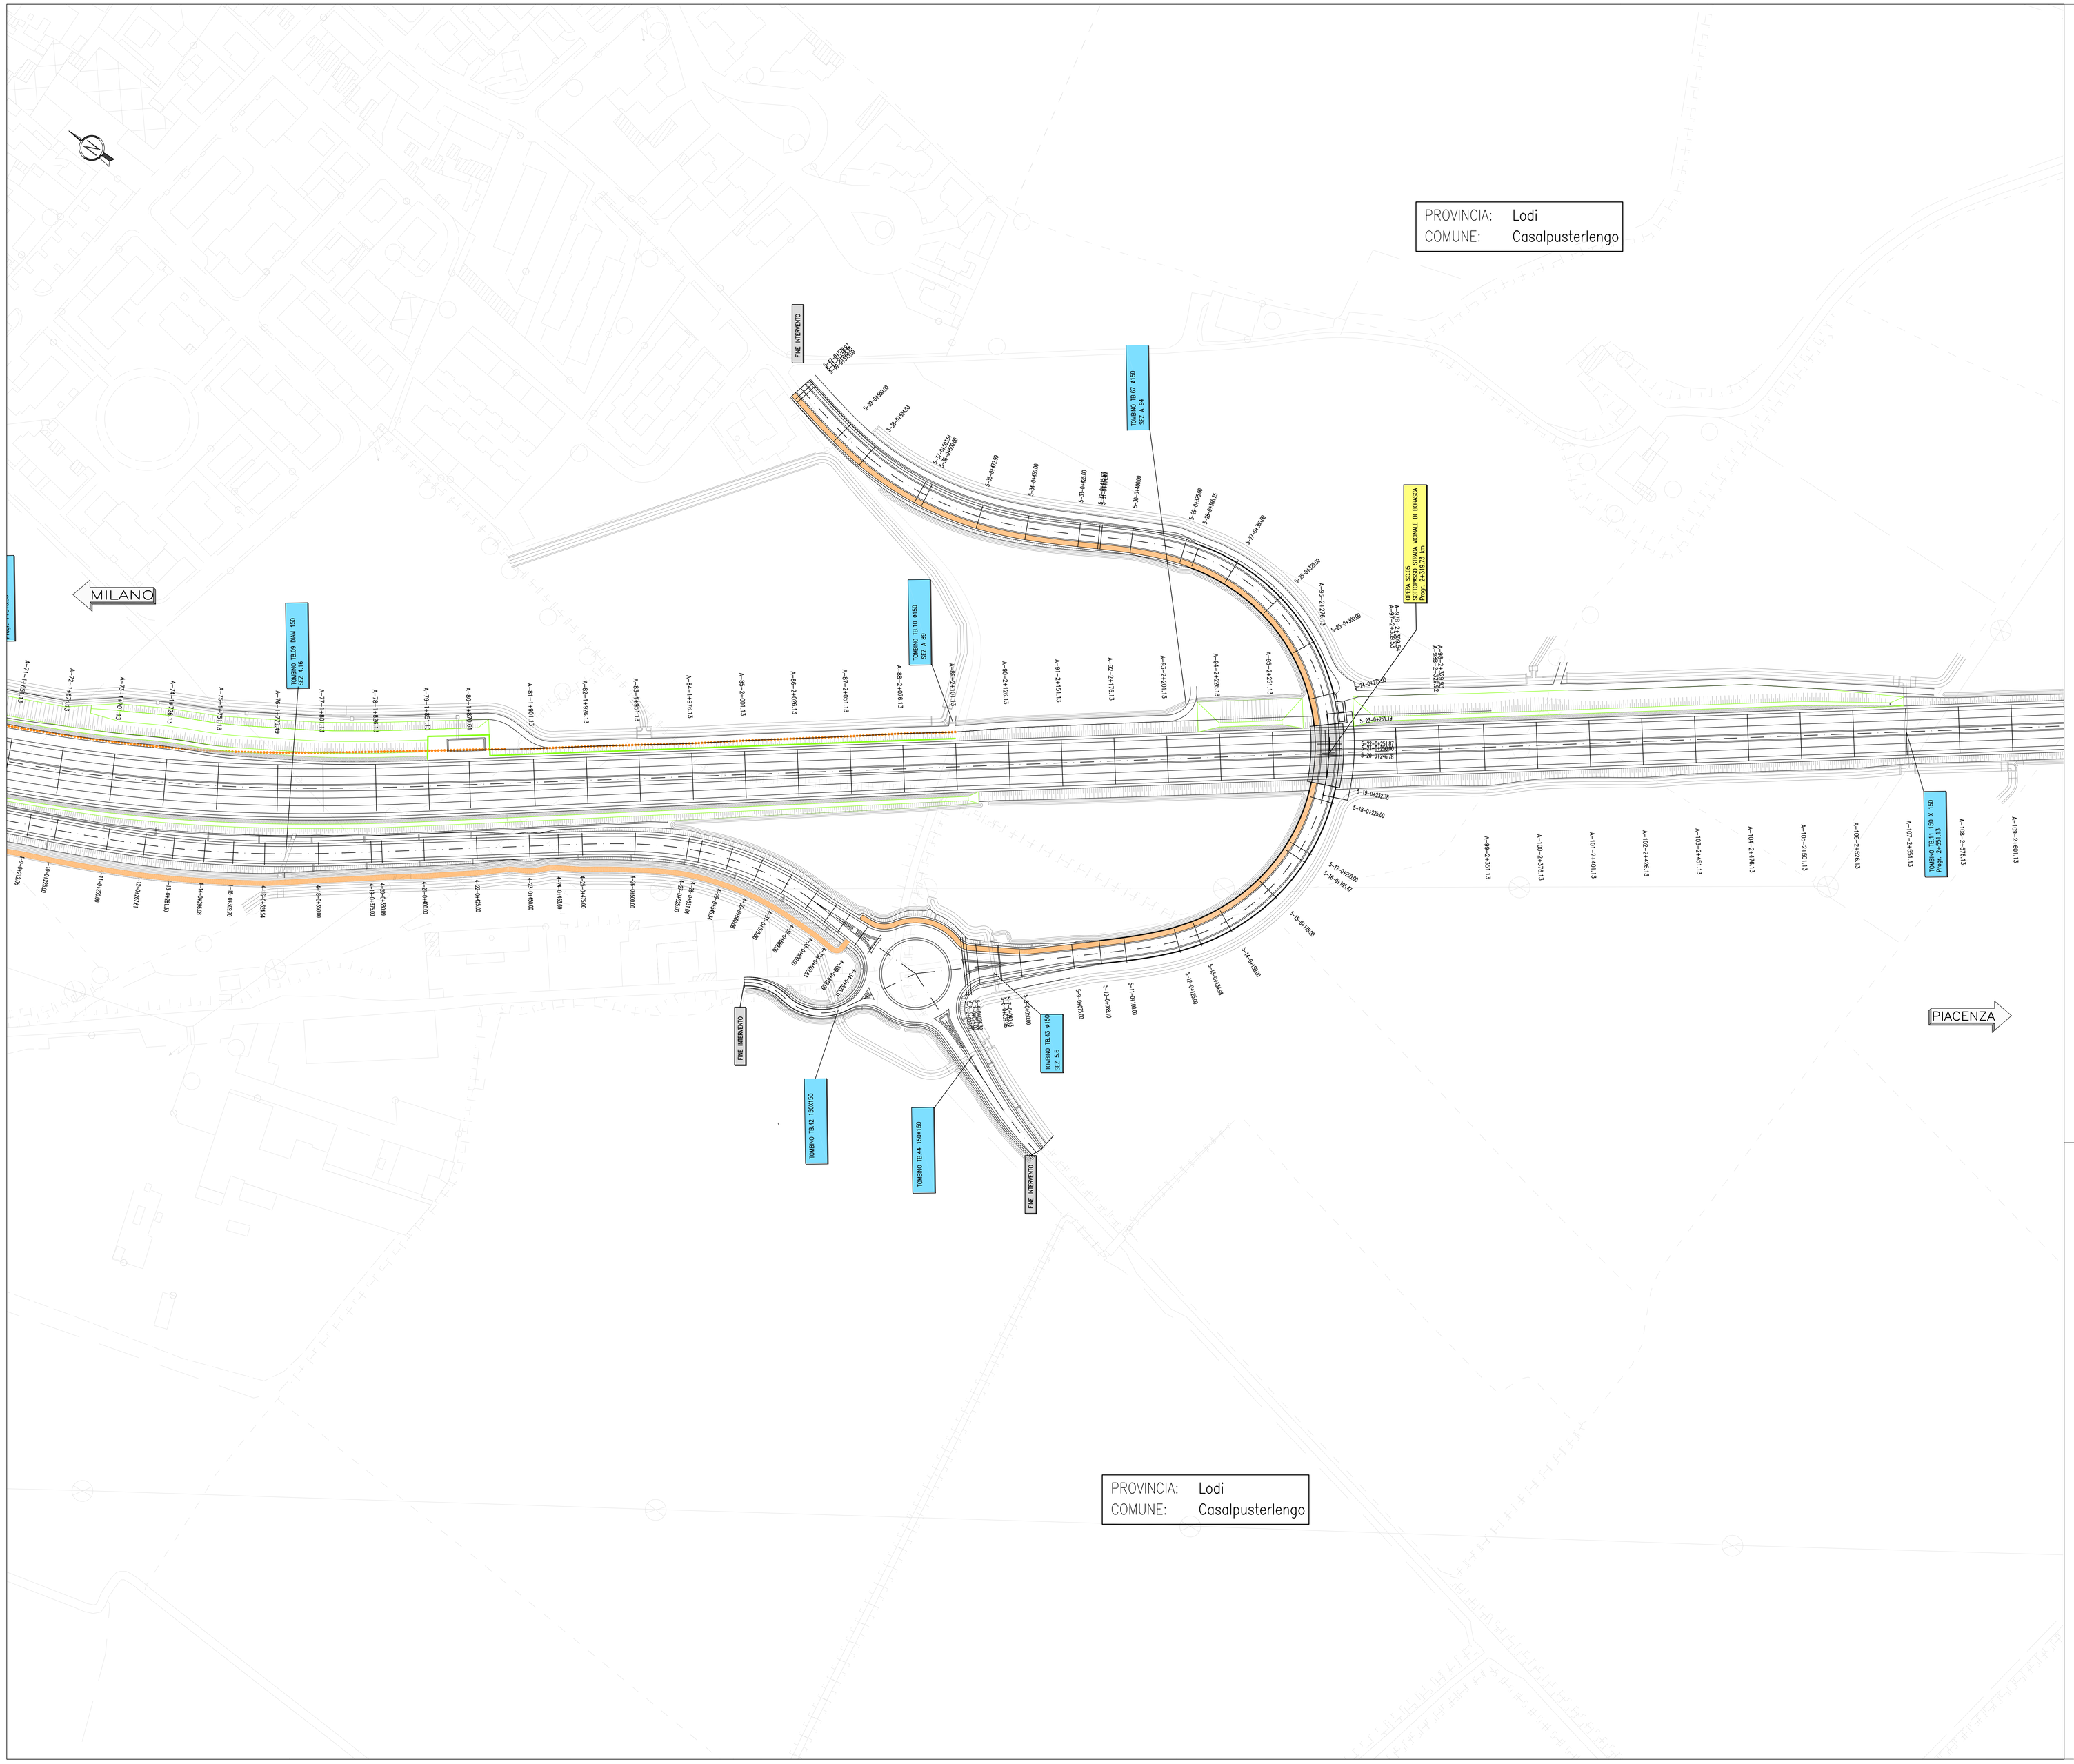


**Anas SpA**

DIREZIONE CENTRALE PROGETTAZIONE

S.S. N. 9 "Via Emilia"
Variante di Casalpusterlengo ed eliminazione passaggio a livello sulla SP ex S.S. N. 234

PROGETTO DEFINITIVO

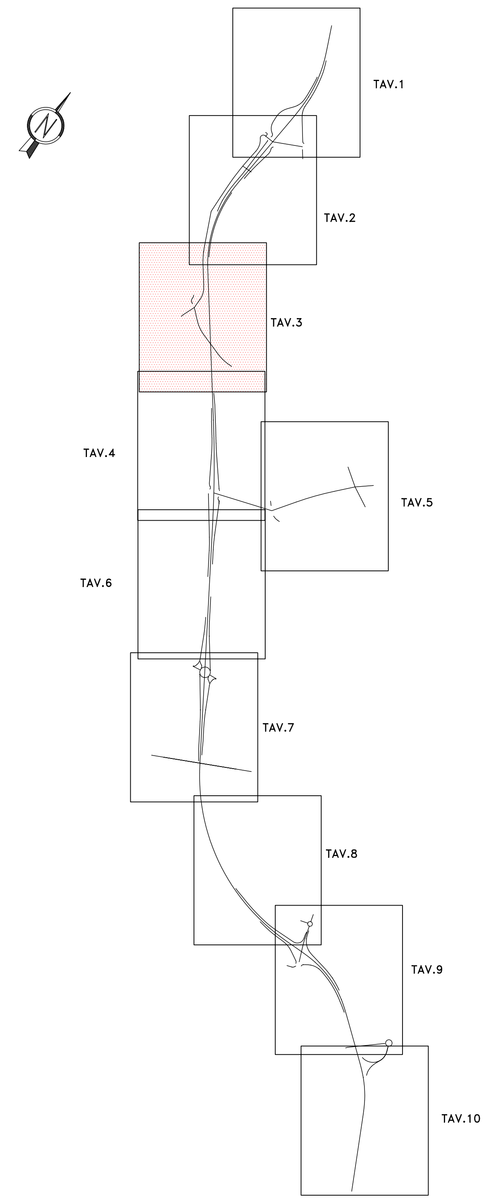CONTRIBUTI SPECIALISTICI

**TECNOSTUDIO BIEFFE S.R.L.** VIA MAZZETTI 7 FONTANELLATO (PR) — COMPONENTE STRADALE E STRUTTURALE: SICUREZZA, COORDINAMENTO, FASAGGI DI CANTIERE, MOVIMENTAZIONE DI CAVA; RILIEVI E COMPUTAZIONE

**CONSORZIO MUZZA BASSA LODIGIANA** VIA NINO DALL'ORO, 4 - LODI — COMPONENTE IDRAULICA

**ARCH. MADDALENA GIOIA GIBELLI** VIA SENATO, 45 MILANO — COMPONENTE PAESAGGISTICA ED AMBIENTALE

**P I GIOVANNI PERRI** VIA PRIORATO, 16 FONTANELLATO ( PR ) — COMPONENTE IMPIANTISTICA, TECNOLOGICA ED ILLUMINOTECNICA

**CI.TRA S.R.L.** VIALE LOMBARDIA, 5 MILANO, IN ASSOCIAZIONE CON **L.C.E. SRL** VIA DEI PLATANI, 7 OPERA — COMPONENTE TRASPORTISTICA ED ACUSTICA

**I PROGETTISTI**
**Arch. Savino GARILLI** PROVINCIA DI LODI
Iscritto all'Ordine degli Architetti della Provincia di Piacenza al n° 280

**Ing. Antonio SIMONE** COMUNE DI CASALPUSTERLENGO
Iscritto all'ordine degli Ingegneri della provincia di Foggia al n° 1270

**IL GEOLOGO**
**Dott. Geol. Gianluca CANTARELLI**
Iscritto all'Ordine dei Geologi dell'Emilia Romagna al n° 209
via Matteotti, 2
FIDENZA (PR)

**COORDINATORE PER LA SICUREZZA IN FASE DI PROGETTAZIONE**
**Geom: Fiorenzo BERGAMASCHI**
Iscritto al Collegio dei Geometri della Provincia di Parma al n° 1606
via Mazzetti, 7
FONTANELLATO (PR)

**VISTO IL RESPONSABILE DEL PROCEDIMENTO**
**Ing Massimo SIMONINI**

DATA

PROTOCOLLO

PLANIMETRIA DI DETTAGLIO TAVOLA 3 DI 10

CODICE PROGETTO

| REV. | DESCRIZIONE | DATA | VERIFICATO RESP. TECNICO | CONTROLLATO RESP. DITINERARIO | APPROVATO RESP. DI SETTORE |
|---|---|---|---|---|---|
| D | RECEPIMENTO PRESCRIZIONI ISTRUTTORIA ANAS | | | | |
| C | RECEPIMENTO PRESCRIZIONI CONFERENZA DEI SERVIZI | FEBBRAIO 2011 | | | |
| B | VERIFICA DI OTTEMPERANZA AL DECRETO VIA | APRILE 2010 | | | |
| A | PRIMA CONSEGNA PROGETTO | MARZO 2009 | | | |

| Codice Elaborato | | Data Revisione: | REV. | FOGLIO | Scala: |
|---|---|---|---|---|---|
| | SA07 1633 | FEBBRAIO 2011 | C | 03 DI 10 | 1:1000 |

NOME FILE SA07-1633_01 PLAN DETTAGLIO TAV.3-10.dwg