

Anas Spa
DIREZIONE CENTRALE PROGETTAZIONE


S.S. N. 9 "Via Emilia"
Variante di Casalpusterleno ed eliminazione
passaggio a livello sulla SP ex s.S. N. 234

PROGETTO DEFINITIVO

CONTRIBUTI SPECIALISTICI		FIDUCIATARI	
PROGETTO	CONFERENZA DI SERVIZI	PROGETTO	CONFERENZA DI SERVIZI
STUDIO	CONFERENZA DI SERVIZI	STUDIO	CONFERENZA DI SERVIZI

PLANIMETRIA DI DETTAGLIO TAVOLA 7 DI 10


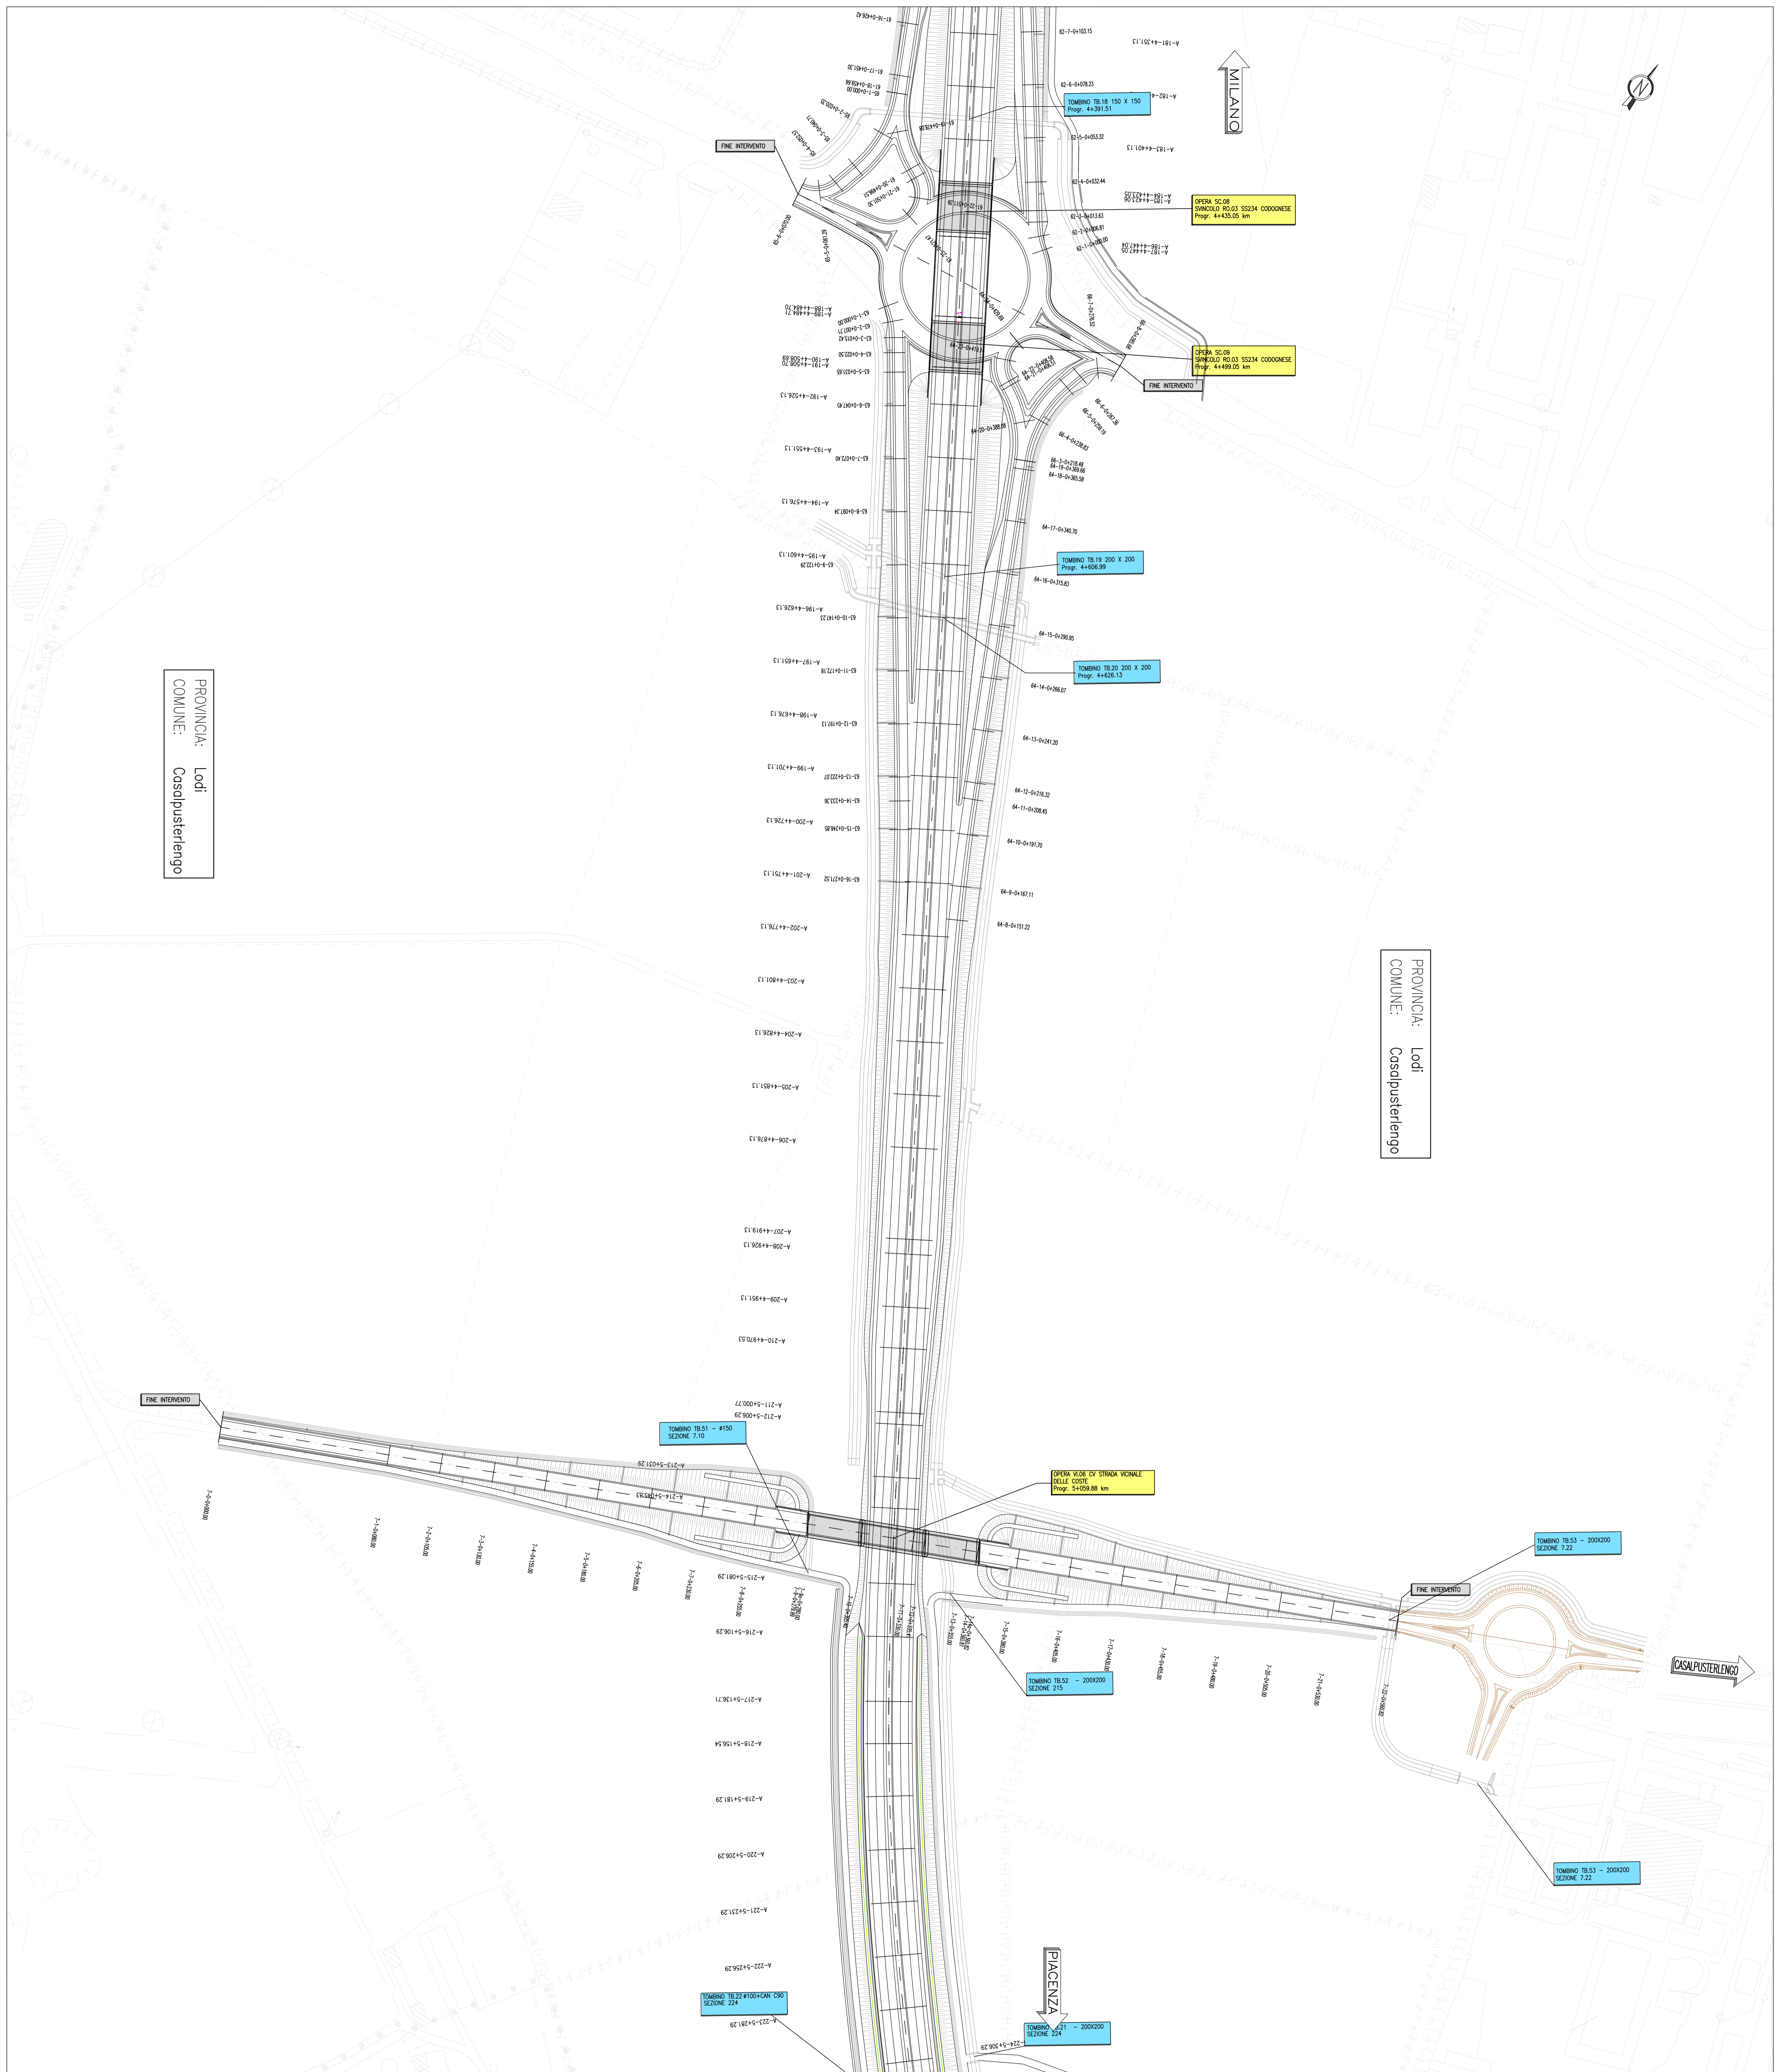

PROVINCIA: Lodi
COMUNE: Casalpusterleno

PROVINCIA: Lodi
COMUNE: Casalpusterleno