


**FLUSSI DI TRAFFICO**

**FLUSSI DI TRAFFICO IN INGRESSO E USCITA DALLE AREE DI CANTIERE PRINCIPALI**

**RAMO STRADALE - FLUSSI RELATIVI AI LAVORI DI REALIZZAZIONE DEL PROGETTO**

NOTA: I valori dei flussi riportati sono da intendersi medi e di sola andata; il valore complessivo anche del viaggio di ritorno dell'automotore "vuoto" si ottiene pertanto moltiplicando per due tali valori.

RAMO STRADALE	Flusso medio in USCITA (scavi in esubero) derivante dalle lavorazioni inerenti le seguenti WBS	Flusso medio in USCITA (v/glav) (scavi in esubero)	Mese inizio - Mese fine (rispetto la data di inizio delle attività di costruzione)	Flusso medio IN INGRESSO (per fabbisogno rilevati e cls) relativo alle lavorazioni inerenti le seguenti WBS	Flusso medio in INGRESSO (v/glav) (per fabbisogno rilevati e cls)	Mese inizio - Mese fine (rispetto la data di inizio delle attività di costruzione)
F1	GA03 V104-NV12-NV13A NW03-NW04 Completamento fascio A/P - MU08 -RU05b R11-R12-R13-NW04 NW11-NV13B-NV10 interferenze idrauliche	4 14 21	M1 - M7 M8-M15 M16-M22	GA03 V104-NV12-NV13A NW03-NW04 Completamento fascio A/P - MU08 -RU05b R11-R12-R13-NW04 NW11-NV13B-NV10 interferenze idrauliche	5 36 62	M1 - M7 M8-M15 M16-M22
F2	Completamento terminal merci	3	M19-M35	Completamento terminal merci	3	M19-M35

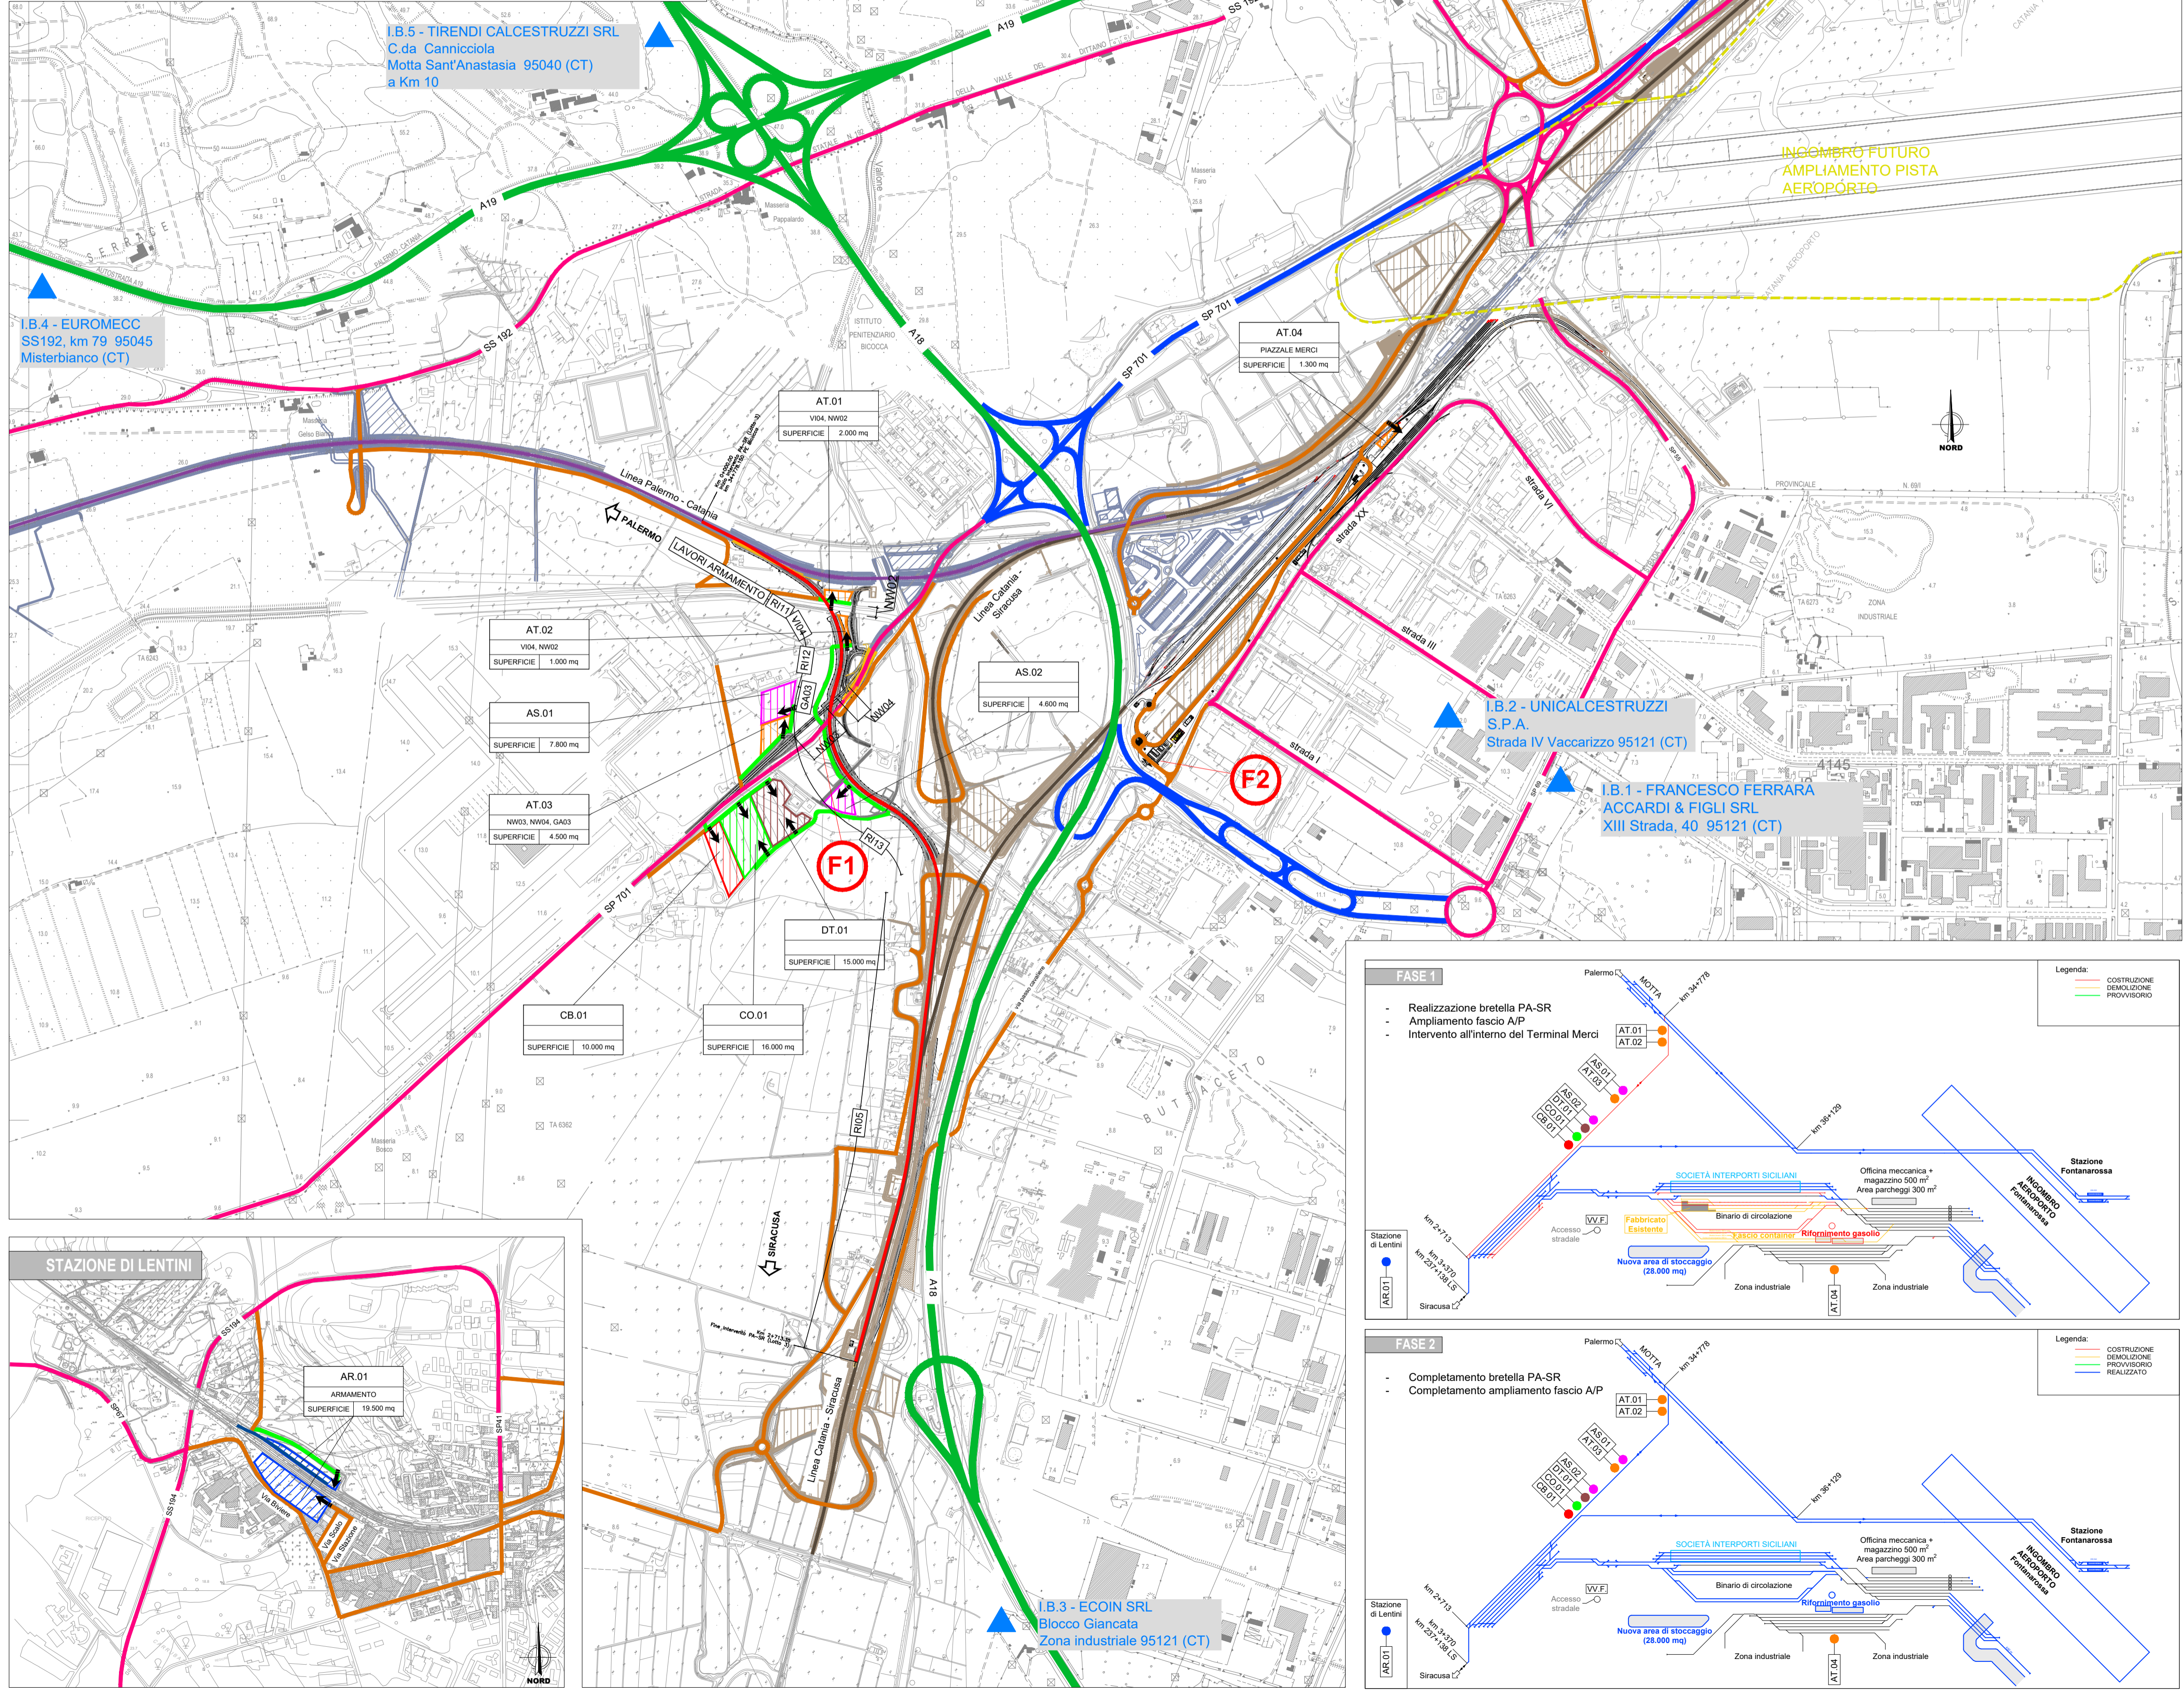

**LEGENDA**

	CB - CANTIERE BASE		AUTOSTRADA
	CO - CANTIERE OPERATIVO		VIABILITA' PRINCIPALE
	AT - AREA TECNICA		VIABILITA' SECONDARIA
	AS - AREA DI STOCCAGGIO		VIABILITA' LOCALE
	DT - DEPOSITO TEMPORANEO		PISTA DI CANTIERE
	AR - CANTIERE DI ARMAMENTO ED ATTREZZAGGIO TECNOLOGICO		ACCESSO AI CANTIERI
	AREE DI CANTIERE A CURA ALTRO APPALTO - RADDOPPIO BICOCCA-CATENANUOVA		LINEA FERROVIARIA DI PROGETTO
	AREE DI CANTIERE DI ALTRO INTERVENTO - INTERVENTI DI MACROFASE 1		LINEA FERROVIARIA ESISTENTE
	DEMOLIZIONI		OPERE E LINEA FERROVIARIA DI PROGETTO A CURA ALTRO APPALTO - RADDOPPIO BICOCCA-CATENANUOVA
	FUTURO AMPLIAMENTO PISTA AEROPORTO - A CURA ALTRO INTERVENTO		OPERE E LINEA FERROVIARIA DI PROGETTO A CURA ALTRO INTERVENTO - INTERRAMENTO PER PROLUNGAMENTO PISTA AEROPORTO - MACROFASE 1
	DIREZIONI		
	IMPIANTO DI BETONAGGIO		

**TABELLA DELLE AREE DI CANTIERE**

CODICE	DESCRIZIONE	SUP. MQ	COMUNE
CB.01	Cantiere base	10.000	Catania
CO.01	Cantiere operativo	16.000	Catania
AR.01	Cantiere di armamento	19.500	Lentini
AT.01	Area tecnica per V104 e NW02 sponda nord	2.000	Catania
AT.02	Area tecnica per V104 e NW02 sponda sud	1.000	Catania
AT.03	Area tecnica per NW03, NW04 e GA03	4.500	Catania
AT.04	Area tecnica per piazzale merci	1.300	Catania
AS.01	Area di stoccaggio	7.800	Catania
AS.02	Area di stoccaggio	4.600	Catania
DT.01	Deposito temporaneo	15.000	Catania

**IMPIANTI DI BETONAGGIO**

N° di riferimento	RAGIONE SOCIALE	INDIRIZZO IMPIANTO	COMUNE
I.B. 1	Francesco Ferrara Accardi & Figli Srl	XIII Strada, 40 (95121-CT)	Catania
I.B. 2	Unicalcestruzzi S.P.A.	Strada IV Vaccarizzo (95121-CT)	Catania
I.B. 3	Ecoin Srl	Blocco Giancata - Zona Industriale (95121-CT)	Catania
I.B. 4	Euromec	SS192, km 79 (95045-Misterbianco CT)	Misterbianco (CT)
I.B. 5	Tirendi Calcestruzzi Srl	C.da Canniciola, Motta Sant'Anastasia (95040-CT)	Motta S. Anastasia (CT)

COMMITTENTE:

PROGETTAZIONE:

**DIRETTRICE FERROVIARIA MESSINA-CATANIA-PALERMO**  
**NODO DI CATANIA**

**U.O. ARCHITETTURA, AMBIENTE E TERRITORIO - CANTIERIZZAZIONE**  
**PROGETTO DEFINITIVO**

**INTERRAMENTO LINEA PER IL PROLUNGAMENTO DELLA PISTA DELL'AEROPORTO DI FONTANAROSSA E PER LA MESSA A STI DEL TRATTO DI LINEA INTERESSATO.**

**MACROFASE FUNZIONALE 2**

**Planimetria generale della cantierizzazione con indicazione della viabilità pubblica interessata dal trasporto dei materiali**

SCALA:  
**1 : 10.000**

COMMESSA	LOTTO	FASE	ENTE	TIPO DOC.	OPERA/DISCIPLINA	PROGR.	REV.
RS3H	03	D	53	P4	CA0000	001	B

Rev.	Descrizione	Redatto	Data	Verificato	Data	Approvato	Data	Autorizzato	Data
B	Emissione esecutiva		Luglio 2021		Luglio 2021	S. Vianfori	Luglio 2021	S. Maccari	

File: \_\_\_\_\_ n. Elab.: \_\_\_\_\_

