

FOTO 3.1



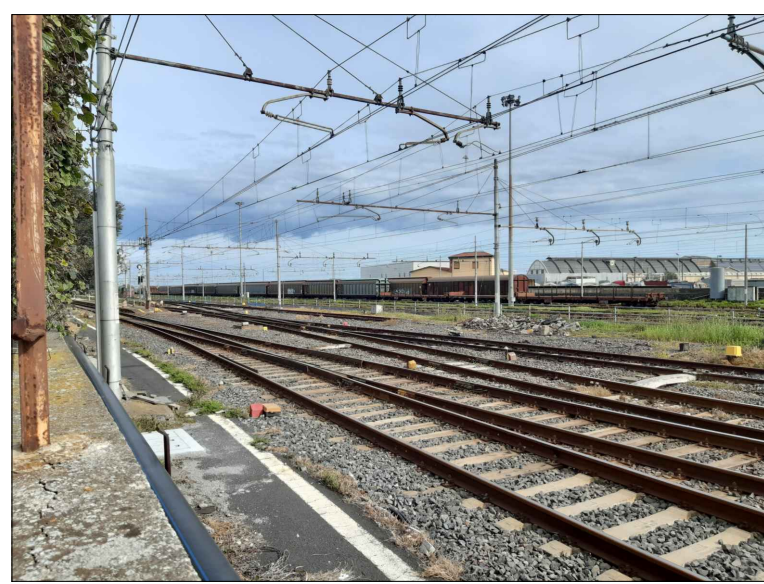


FOTO 3.2

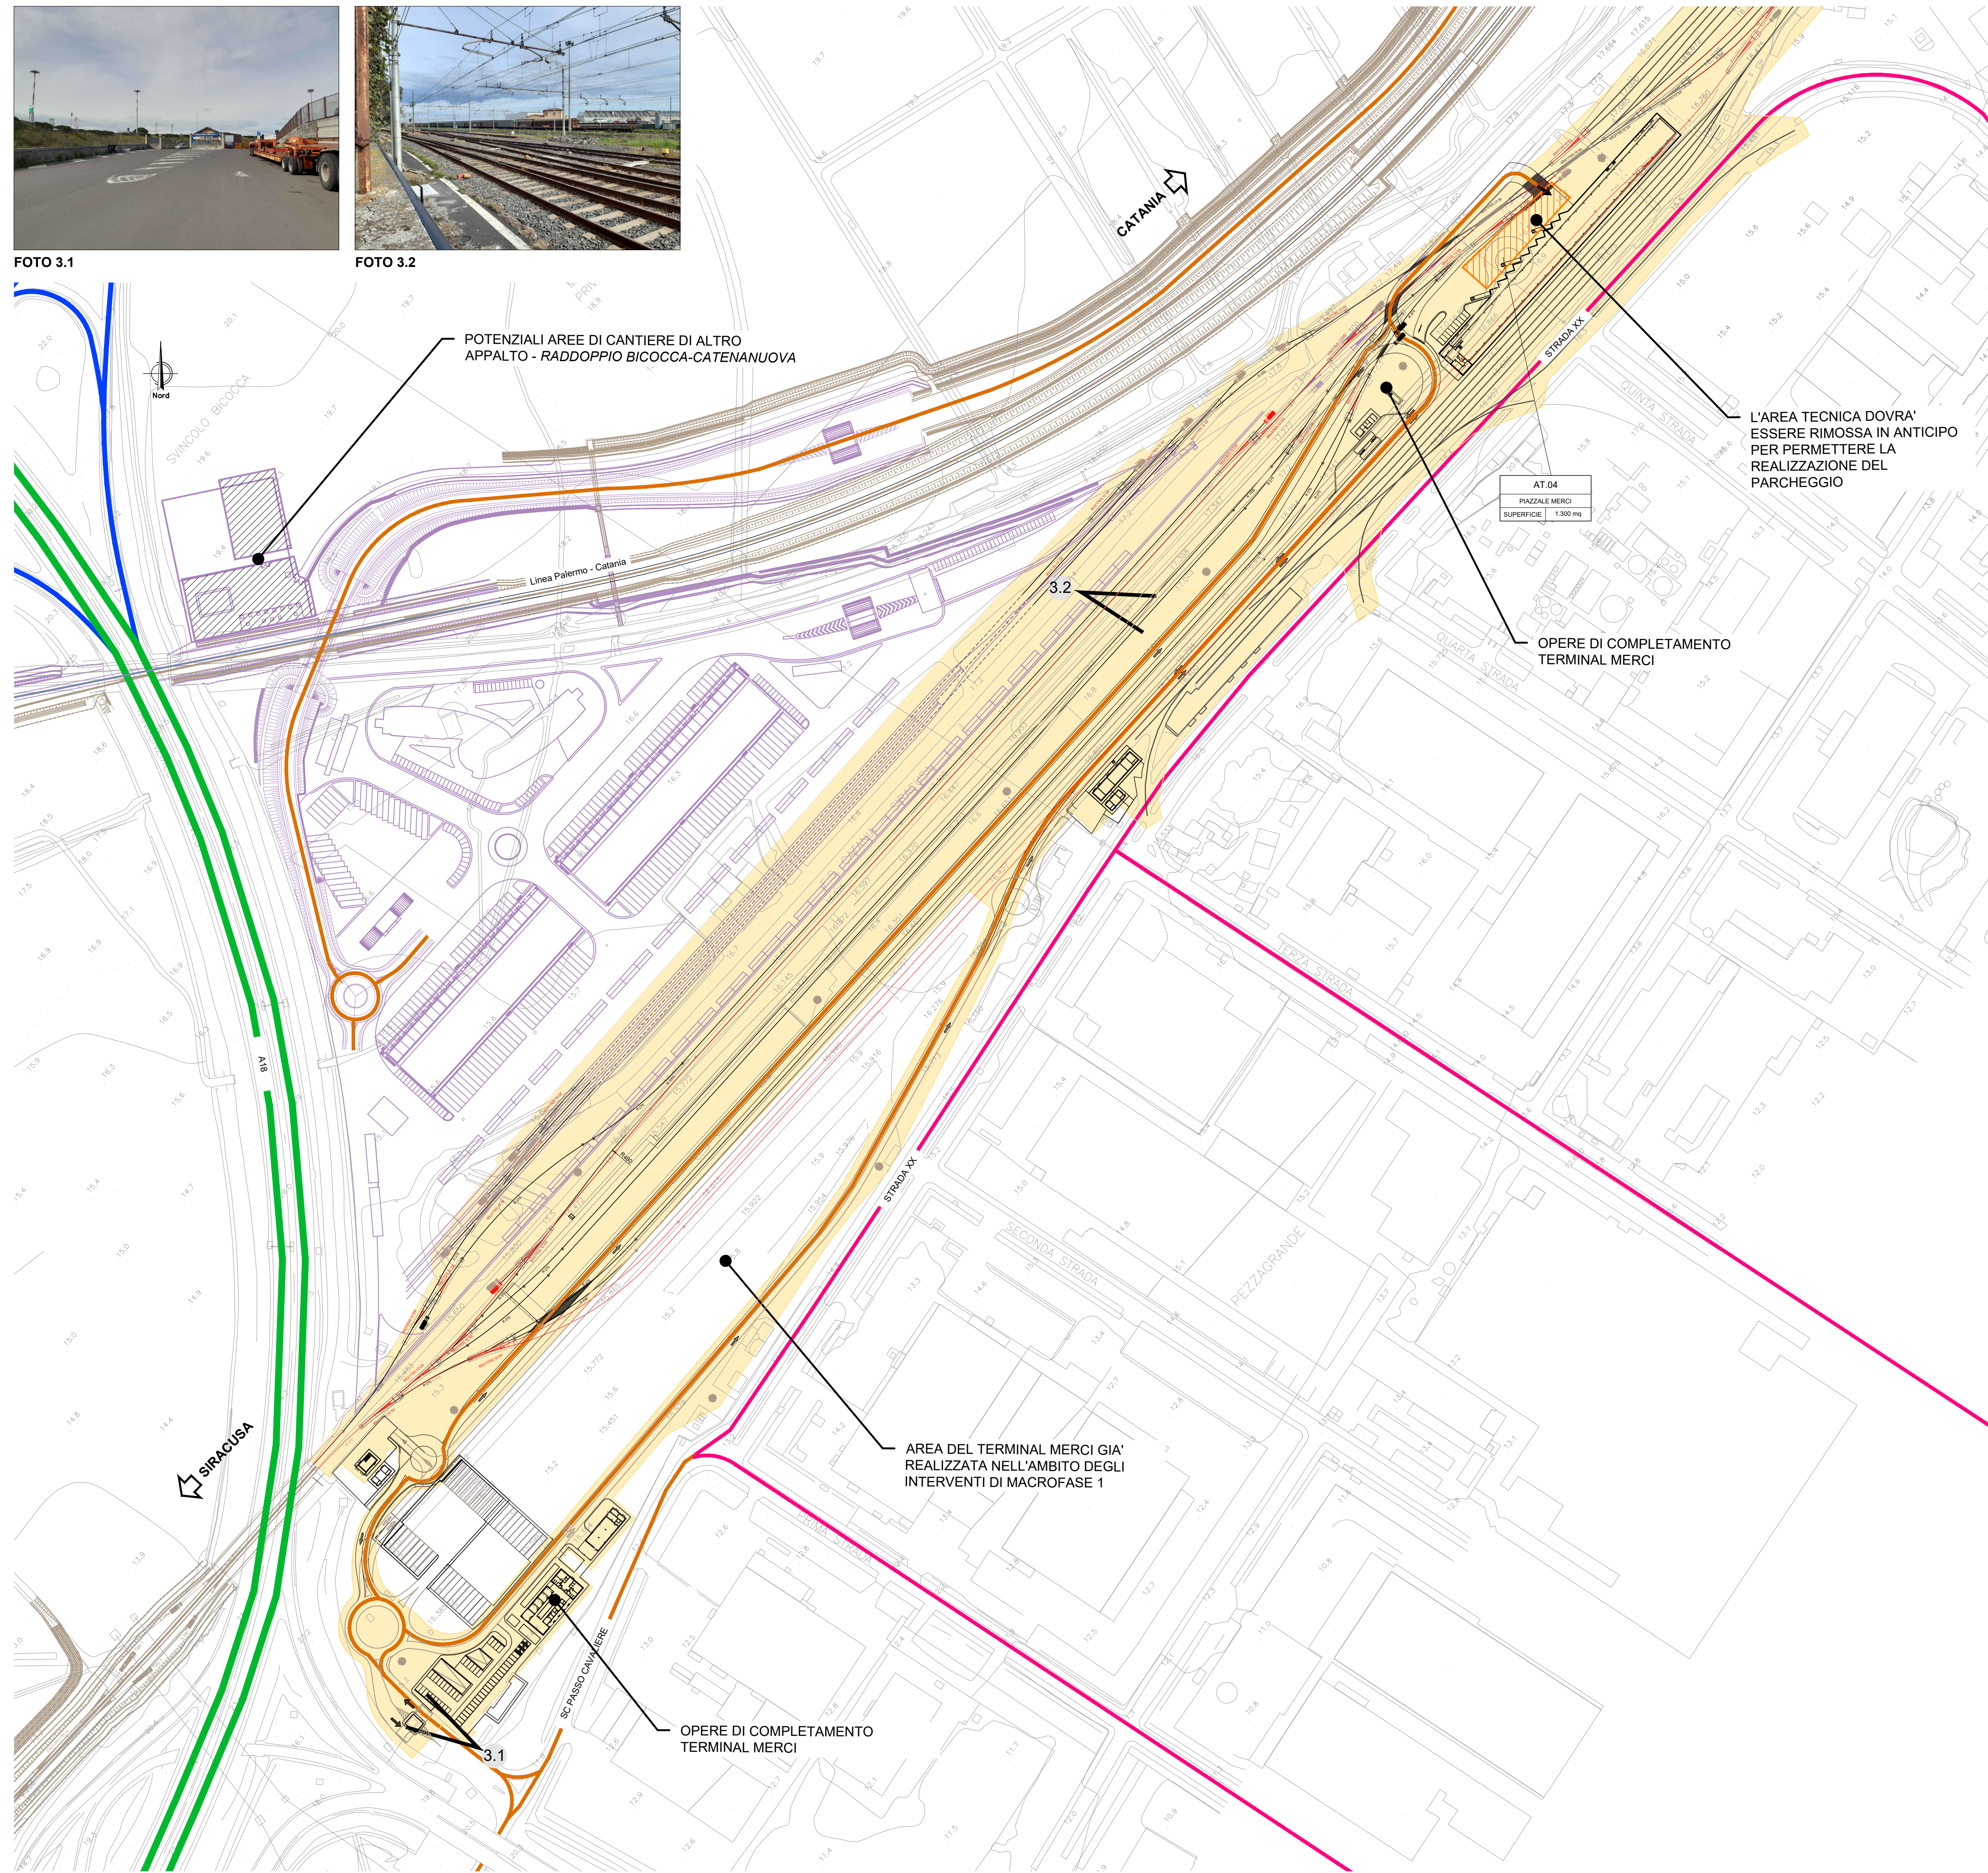

LEGENDA			
	CB - CANTIERE BASE		AUTOSTRADA
	CO - CANTIERE OPERATIVO		VIABILITA' PRINCIPALE
	AT - AREA TECNICA		VIABILITA' SECONDARIA
	AS - AREA DI STOCCAGGIO		VIABILITA' LOCALE
	DT - DEPOSITO TEMPORANEO		PISTA DI CANTIERE
	AR - CANTIERE DI ARMAMENTO ED ATTREZZAGGIO TECNOLOGICO		ACCESSO AI CANTIERI
	AREE DI CANTIERE A CURA ALTRO APPALTO - RADDOPPIO BICOCCA-CATENANUOVA		DIREZIONI
	AREE DI CANTIERE DI ALTRO INTERVENTO - INTERVENTI DI MACROFASE 1		CONO DI VISUALE
	OPERE DI PROGETTO DEL PRESENTE INTERVENTO ED AREA DI LAVORO		LINEA FERROVIARIA DI PROGETTO
	DEMOLIZIONI		LINEA FERROVIARIA ESISTENTE
	FUTURO AMPLIAMENTO PISTA AEROPORTO - A CURA ALTRO INTERVENTO		OPERE E LINEA FERROVIARIA DI PROGETTO A CURA ALTRO APPALTO - RADDOPPIO BICOCCA-CATENANUOVA
			OPERE E LINEA FERROVIARIA DI PROGETTO A CURA ALTRO INTERVENTO - INTERRAMENTO PER PROLUNGAMENTO PISTA AEROPORTO - MACROFASE 1

Nota: I lavori della presente macrofase 2 inizieranno quando risulteranno già attivate sia la nuova sede ferroviaria del Raddoppio BicoCCA-Catenanuova sia le relative opere di viabilità. I lavori della presente macrofase 2 potranno risultare parzialmente contemporanei a quelli degli interventi di macrofase 1 di Interramento per prolungamento pista aeroporto.

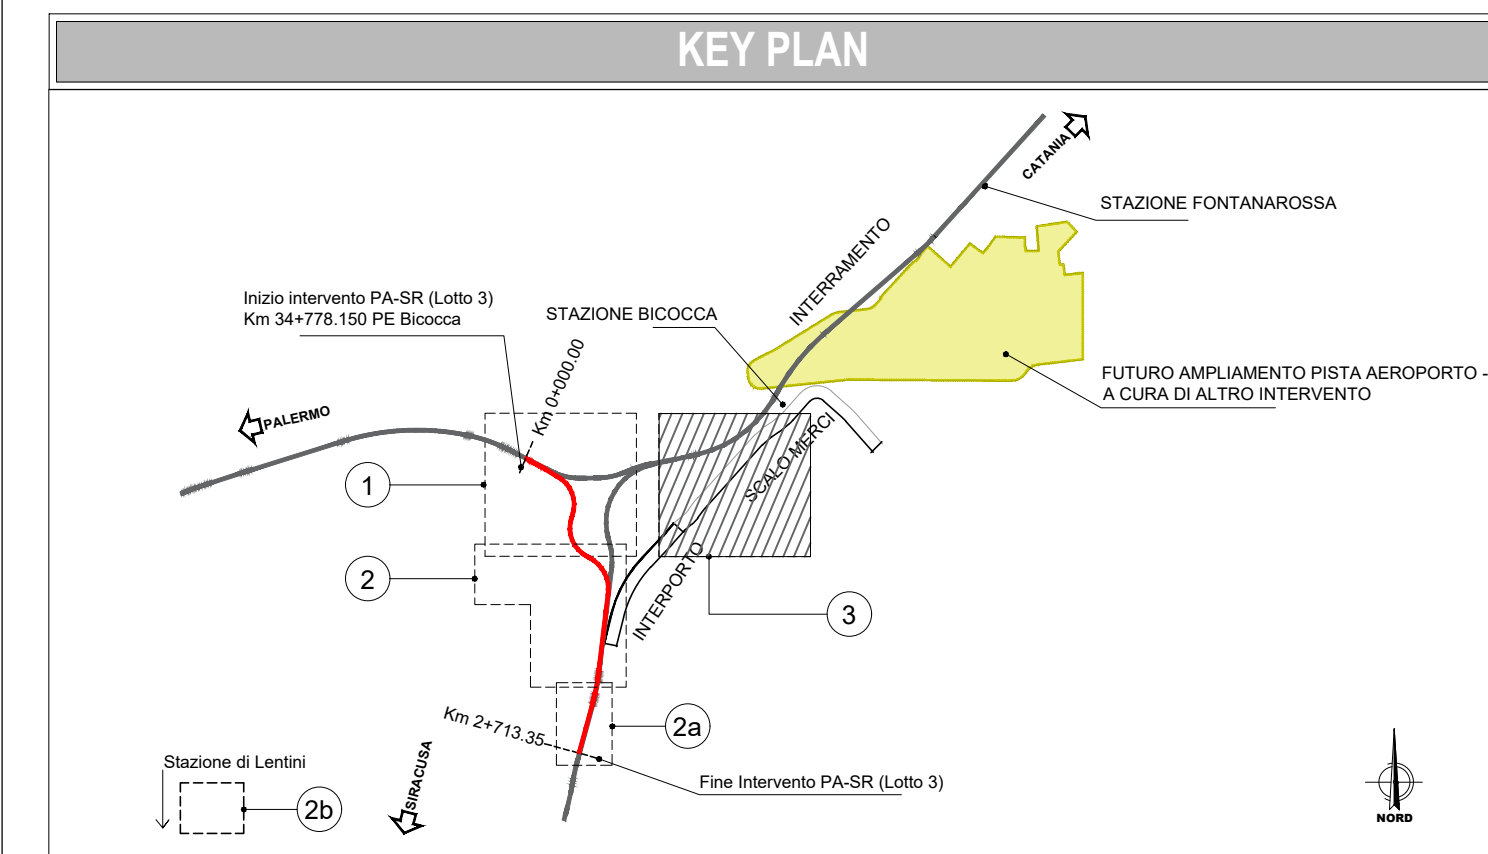

COMMITTENTE:

PROGETTAZIONE:

DIRETTRICE FERROVIARIA MESSINA-CATANIA-PALERMO
 NODO DI CATANIA

U.O. ARCHITETTURA, AMBIENTE E TERRITORIO - CANTIERIZZAZIONE
 PROGETTO DEFINITIVO

INTERRAMENTO LINEA PER IL PROLUNGAMENTO DELLA PISTA DELL'AEROPORTO DI FONTANAROSSA E PER LA MESSA A STI DEL TRATTO DI LINEA INTERESSATO.

MACROFASE FUNZIONALE 2

Planimetria con indicazione delle aree di cantiere e della relativa viabilità di accesso - Tav. 3 di 3

SCALA:
 1 : 2000

COMMESSA	LOTTO	FASE	ENTE	TIPO DOC.	OPERA/DISCIPLINA	PROGR.	REV.
RS3H	03	D	53	P6	CA0000	003	B

Rev.	Descrizione	Redatto	Data	Verificato	Data	Approvato	Data	Autorizzato	Data
B	Emissione esecutiva	M. Cerri	Luglio 2021	M. Cerri	Luglio 2021	S. Vanfori	Luglio 2021	S. Maccari	Luglio 2021

File: _____ n. Elab.: _____