


1 GUARDIANA	ACCESSO CARRABILE
2 UFFICI	ACCESSO PEDONALE
3 PRESIDIO SANITARIO	RECINZIONE DI CANTIERE PANNELLI IN LEGNO
4 SPOGLIATOIO / SERVIZI IGIENICI	RECINZIONE MODULARE DA CANTIERE IN PANNELLI METALLICI
5 LOCALE REFETTORIO / MENSA	RECINZIONE IN PLASTICA STAMPATA H=2.00 m
6 WC CHIMICO	DELIMITAZIONE NEW-YERSEY
7 DORMITORI	PERCORSO PEDONALE
8 AREA RACCOLTA RIFIUTI	VIABILITA' DI CANTIERE
9 VASCA LAVAGGIO RUOTE	TORRE FARO
10 CABINA ELETTRICA	POSTI PER LE AUTO
11 GENERATORE ELETTRICO DI EMERGENZA	POSTI MEZZI OPERATIVI
12 LABORATORIO PROVE TERRE E MATERIALI	PARCHIEGGIO MEZZI DI SOCCORSO
13 OFFICINA	PRESIDIO DI PRONTO SOCCORSO
14 BARACCEMENTI AD USO RICOVERO	ESTINTORE
15 IMPIANTO	SERBATOIO IDRICO
16 DISPOSITIVO OLI E CARBURANTI	
17 MAGAZZINO DI RICOVERO MATERIALI MINUTI	
18 AREA LAVORAZIONE FERRO E ARMATURE	
19 AREA RICOVERO MEZZI E ATTREZZATURE	
20 AREA MONTAGGIO FRESE	
21 AREA LAVORAZIONE FERRO E ASSEMBLAGGIO CARPENTERIA	
22 IMPIANTO DI TRATTAMENTO ACQUE DI GALLERIA	
23 IMPIANTO DI VENTILAZIONE	
24 IMPIANTO DI BENTONAGGIO	
25 IMPIANTO ARIA COMPRESA	
26 IMPIANTO DI MISCELAZIONE MALTA	
27 IMPIANTO DI PREFABBRICAZIONE CONCI	
28 IMPIANTO DI DEPURAZIONE ACQUE INDUSTRIALI	
29 AREA STOCCAGGIO MATERIALI DA COSTRUZIONE/TECNOLOGIE	
30 AREA STOCCAGGIO MATERIALI DI RISALTA (TERRE E/O DEMOLIZIONI)	
31 AREA STOCCAGGIO DI MATERIALI DA ELETTRIFICAZIONE	
32 AREA DI STOCCAGGIO DELLE GABBE D'ARMATURA	
33 AREA STOCCAGGIO PIETRISCO, TRAVERSE	
34 AREA STOCCAGGIO E MOVIMENTAZIONE CONCI	
35 TRONCHINO PER RICOVERO TRENO CANTIERE	

NOTE:

- 1) PRELIMINARMENTE ALLE ATTIVITA' DI CANTIERIZZAZIONE, IN TUTTE LE AREE, DOVRA' ESSERE EFFETTUATA LA BONIFICA DA ORDINI BELLEGGI SUPERFICIALE E PROFONDA.
- 2) L'ORGANIZZAZIONE INTERNE DELLE AREE DI CANTIERE E INDICATIVA. LA STESSA POTRA' ESSERE RIVISTA DALL'APPALTORE IN FASE DI PROGETTO ESECUTIVO SULLA BASE DELLA PROPRIA ESPERIENZA, ORGANIZZAZIONE, MEZZI E APPRESTAMENTI A DISPOSIZIONE.
- 3) LE AREE DI LAVORO DOVRANNO ESSERE TUTTE DELIMITATE MEDIANTE RECINZIONE IN PLASTICA STAMPATA, SE NON DIVERSAMENTE INDICATO NEGLI ELABORATI GRAFICI.
- 4) LA RAPPRESENTAZIONE GRAFICA DEGLI ALLESTIMENTI DI CANTIERE (BARACCHE, ECC.) E' PURAMENTE INDICATIVA MA LA QUANTIFICAZIONE ECONOMICA DELLE STRUTTURE A SERVIZIO E' COERENTE CON LA PRESENZA MEDIA IN CANTIERE.

Il dimensionamento delle aree è stato determinato all'interno del progetto di cantierizzazione.

Nota: Nel tratto di nuova sede ferroviaria potenzialmente interferente con il cono di volo (tra le km 1+200 a 1+950), tutte le lavorazioni dovranno essere eseguite con macchinari la cui quota superiore operativa non deve superare la quota dei pali TE della linea ferroviaria esistente. Tutte le lavorazioni che andranno oltre tale quota, dovranno essere eseguite durante il periodo di chiusura notturna dell'aeroporto (dalle 22.00 alle 6.00).

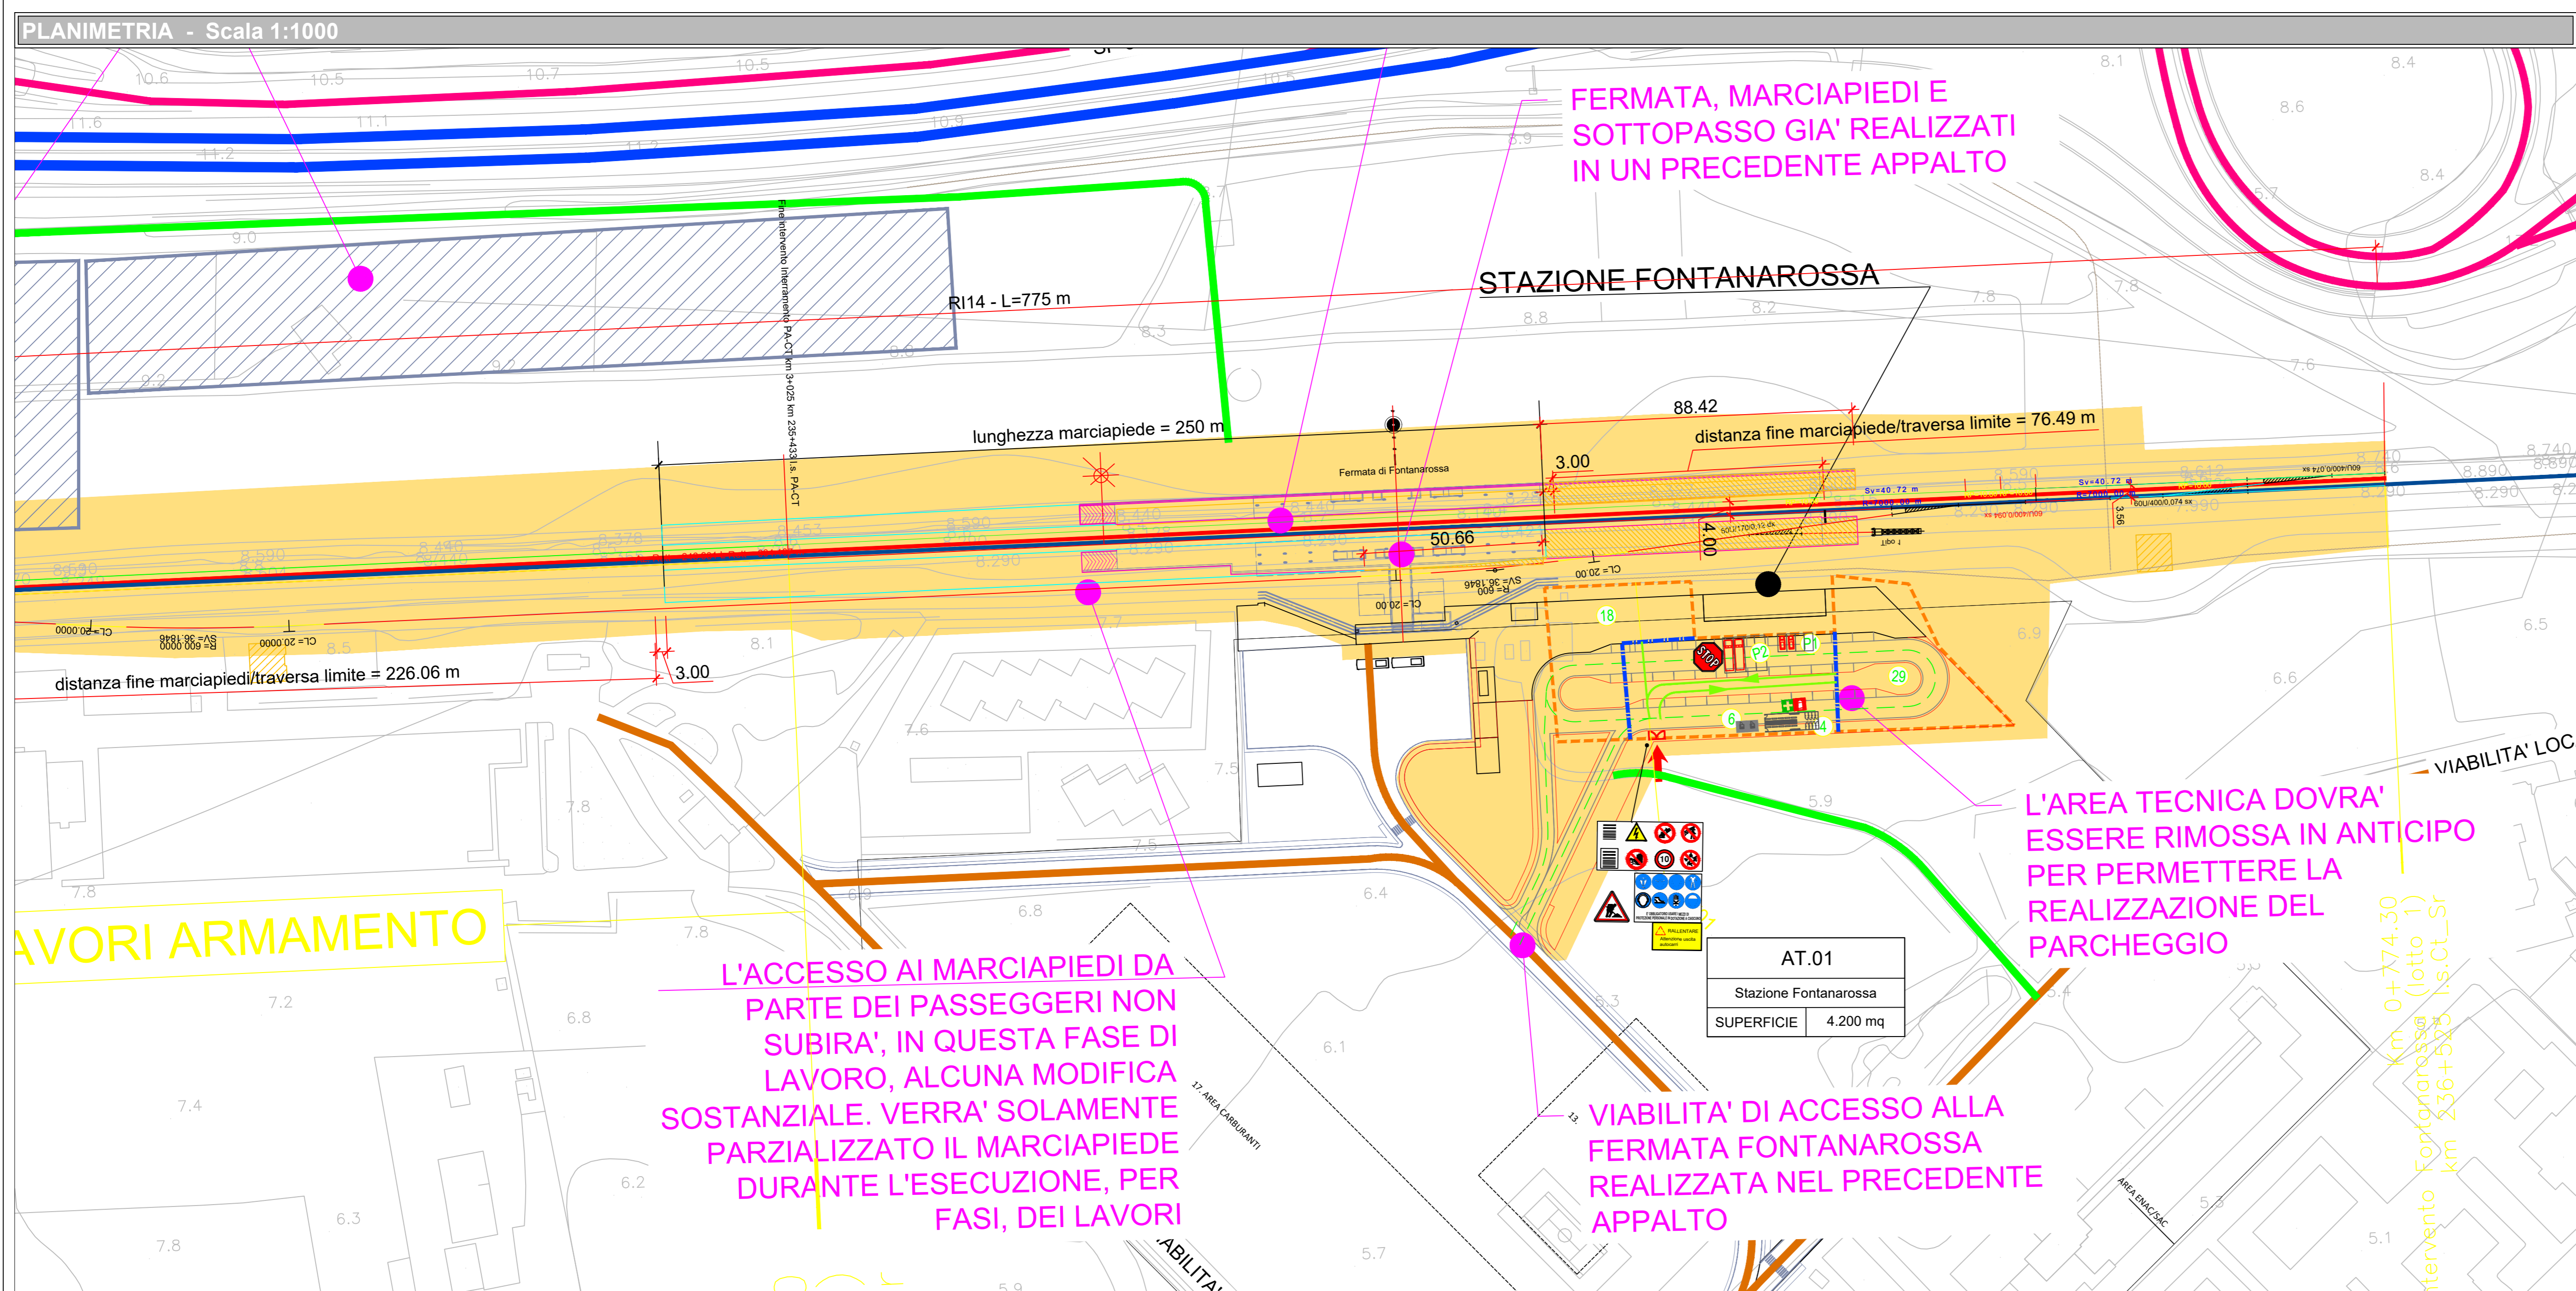

AREE DI CANTIERE A CURA ALTRIO APPALTO - RADOPPIO BICOCCA-CATANANUOVA	AUTOSTRADA
AREE DI CANTIERE A CURA ALTRO APPALTO - MACROFASE 2	VIABILITA' PRINCIPALE
OPERE DI PROGETTO E AREA DI LAVORO	VIABILITA' SECONDARIA
AREE DI LAVORO OPERE IN SOTTO TERRANEO	VIABILITA' LOCALE
DIREZIONE DI AVANZAMENTO SCAVO A FORO CIECO GALLERIA ARTIFICIALE	PISTA DI CANTIERE
FUTURO AMPLIAMENTO PISTA AEROPORTO - A CURA ALTRO INTERVENTO	ACCESSO AI CANTIERI
DEMOLIZIONI	DIREZIONI
	CATANIA
	LINEA FERROVIARIA DI PROGETTO
	LINEA FERROVIARIA PROGETTO IN SOTTERRANEO
	LINEA FERROVIARIA ESISTENTE
	OPERE E LINEA FERROVIARIA DI PROGETTO A CURA ALTRIO APPALTO - RADOPPIO BICOCCA-CATANANUOVA
	OPERE E LINEA FERROVIARIA DI PROGETTO A CURA ALTRO APPALTO - MACROFASE 2

PERICOLO GENERALE	DIVIETO DI ACCESSO ALLE PERSONE NON AUTORIZZATE
CADUTA MATERIALI	DIVIETO DI PASSARE SOTTO I CARICHI SOSPESI
TENSIONE ELETTRICA PERICOLOSA	DIVIETO DI SOSTARE NEL RAGGIO D'AZIONE DELL'ESCAVATORE
PERICOLO DI MORTE	CONTROLO TRIMESTRALE DELLE FUNI
CARICHI SOSPESI	CASCIO DI PROTEZIONE OBBLIGATORIO
MATERIALI INFIAMMABILI O ALTA TEMPERATURA	PROTEZIONE OBBLIGATORIA DEL VISO
SOSTANZE NOCIVE IRRITANTI	PROTEZIONE OBBLIGATORIA DEGLI OCCHI
SCHIACCIAMENTO DELLE MANI	PROTEZIONE OBBLIGATORIA DEL VISO
PERICOLO SCHECCO	QUANTI DI PROTEZIONE OBBLIGATORI
PERICOLO DI INCENDIO	PROTEZIONE OBBLIGATORIA DEL CORPO
CARRELLI E MOVIMENTAZIONE	CALZATURE DI SICUREZZA OBBLIGATORIE
DIVIETO DI AVVICINARSI ALLE PERSONE NON AUTORIZZATE	PROTEZIONE OBBLIGATORIA DELLE VIE RESPIRATORIE
DIVIETO DI PASSARE E SOSTARE NEL RAGGIO D'AZIONE DELL'AUTOMOBILE	USO OBBLIGATORIO DELLA CINTURA DI SICUREZZA
VIETATO FUMARE O USARE FIANME LIBERE	PRONTO SOCCORSO
DIVIETO DI SPORONARE CON ACQUA	PERICOLO USATA DI EMERGENZA
DIVIETO DI RIMOVERE LE PROTEZIONI E I DISPOSITIVI DI SICUREZZA	ESTINTORE
DIVIETO DI INGIURIARE	CARTELLO STOP
CARTELLO LIMITE DI VELOCITA'	LAVORI IN CORSO
CARTELLO LIMITE DI VELOCITA'	PERICOLO RESTRINGIMENTO DI CORSA
PERICOLO RESTRINGIMENTO DI CORSA	CARTELLO DI GRANDE FORMATO DATI DI CANTIERE
PERICOLO RESTRINGIMENTO DI CORSA	CARTELLO DI GRANDE FORMATO NORME DI SICUREZZA
SEMAFORO	

COMMITTENTE:									
PROGETTAZIONE:									
DIREZIONE GESTIONE COMESSE FIELD OPERATIONS SICUREZZA E MESSA IN SERVIZIO									
PROGETTO DEFINITIVO									
IL RESPONSABILE DEI LAVORI (ai sensi del D. Lgs. 81/08 e s.m.)									
Incarico con lettera n° 1001/2019/0000000 del 11.02.19	Ing. Salvatore Vanodici	DATA	FIRMA						
Emessa da Ref. progetto: Ing. Salvatore Leocato		DATA	FIRMA						
COORDINATORE PER LA PROGETTAZIONE (ai sensi del D. Lgs. 81/08 e s.m.)									
Incarico con lettera n° 1002/2019/0000000 del 11.02.19	Pi. Sergio Luci	DATA	FIRMA						
Emessa da Resp. dei lavori: Ing. Salvatore Vanodici									
DIRETTRICE FERROVIARIA MESSINA-CATANIA-PALERMO									
NODO DI CATANIA									
Interramento linea per il prolungamento della pista dell'aeroporto di Fontanarossa e per la messa a STI del tratto di linea interessato									
MACROFASE FUNZIONALE 1									
PIANO DI SICUREZZA E COORDINAMENTO									
Planimetria aree di cantiere: CB.01, AT.02, AT.01									
SCALA: 1:1000									
COMMESSA LOTTO FASE ENTE TIPO DOC. OPERA/DISCIPLINA PROGR. REV.									
RS3H	00	D 72	PU S20102	004	A				
Rev.	Descrizione	Redatto	Data	Verificato	Data	Approvato	Data	Autorizzato	Data
A	Emessa Definitiva	LUO	11/2020	LUO	11/2020	LUO	11/2020	LUO	11/2020

File: RS3H 00 D 72 PU S20102 004 A n. Elab.: