


PRESENZA DI DISLIVELLO TRA PIANI STRADALE E CAMPAGNA (2 M CIRCA) E FOSSATO IDRAULICO. ADATTARE L'ATTRAVERSAMENTO PER IL PASSAGGIO DEI MEZZI DI CANTIERE.

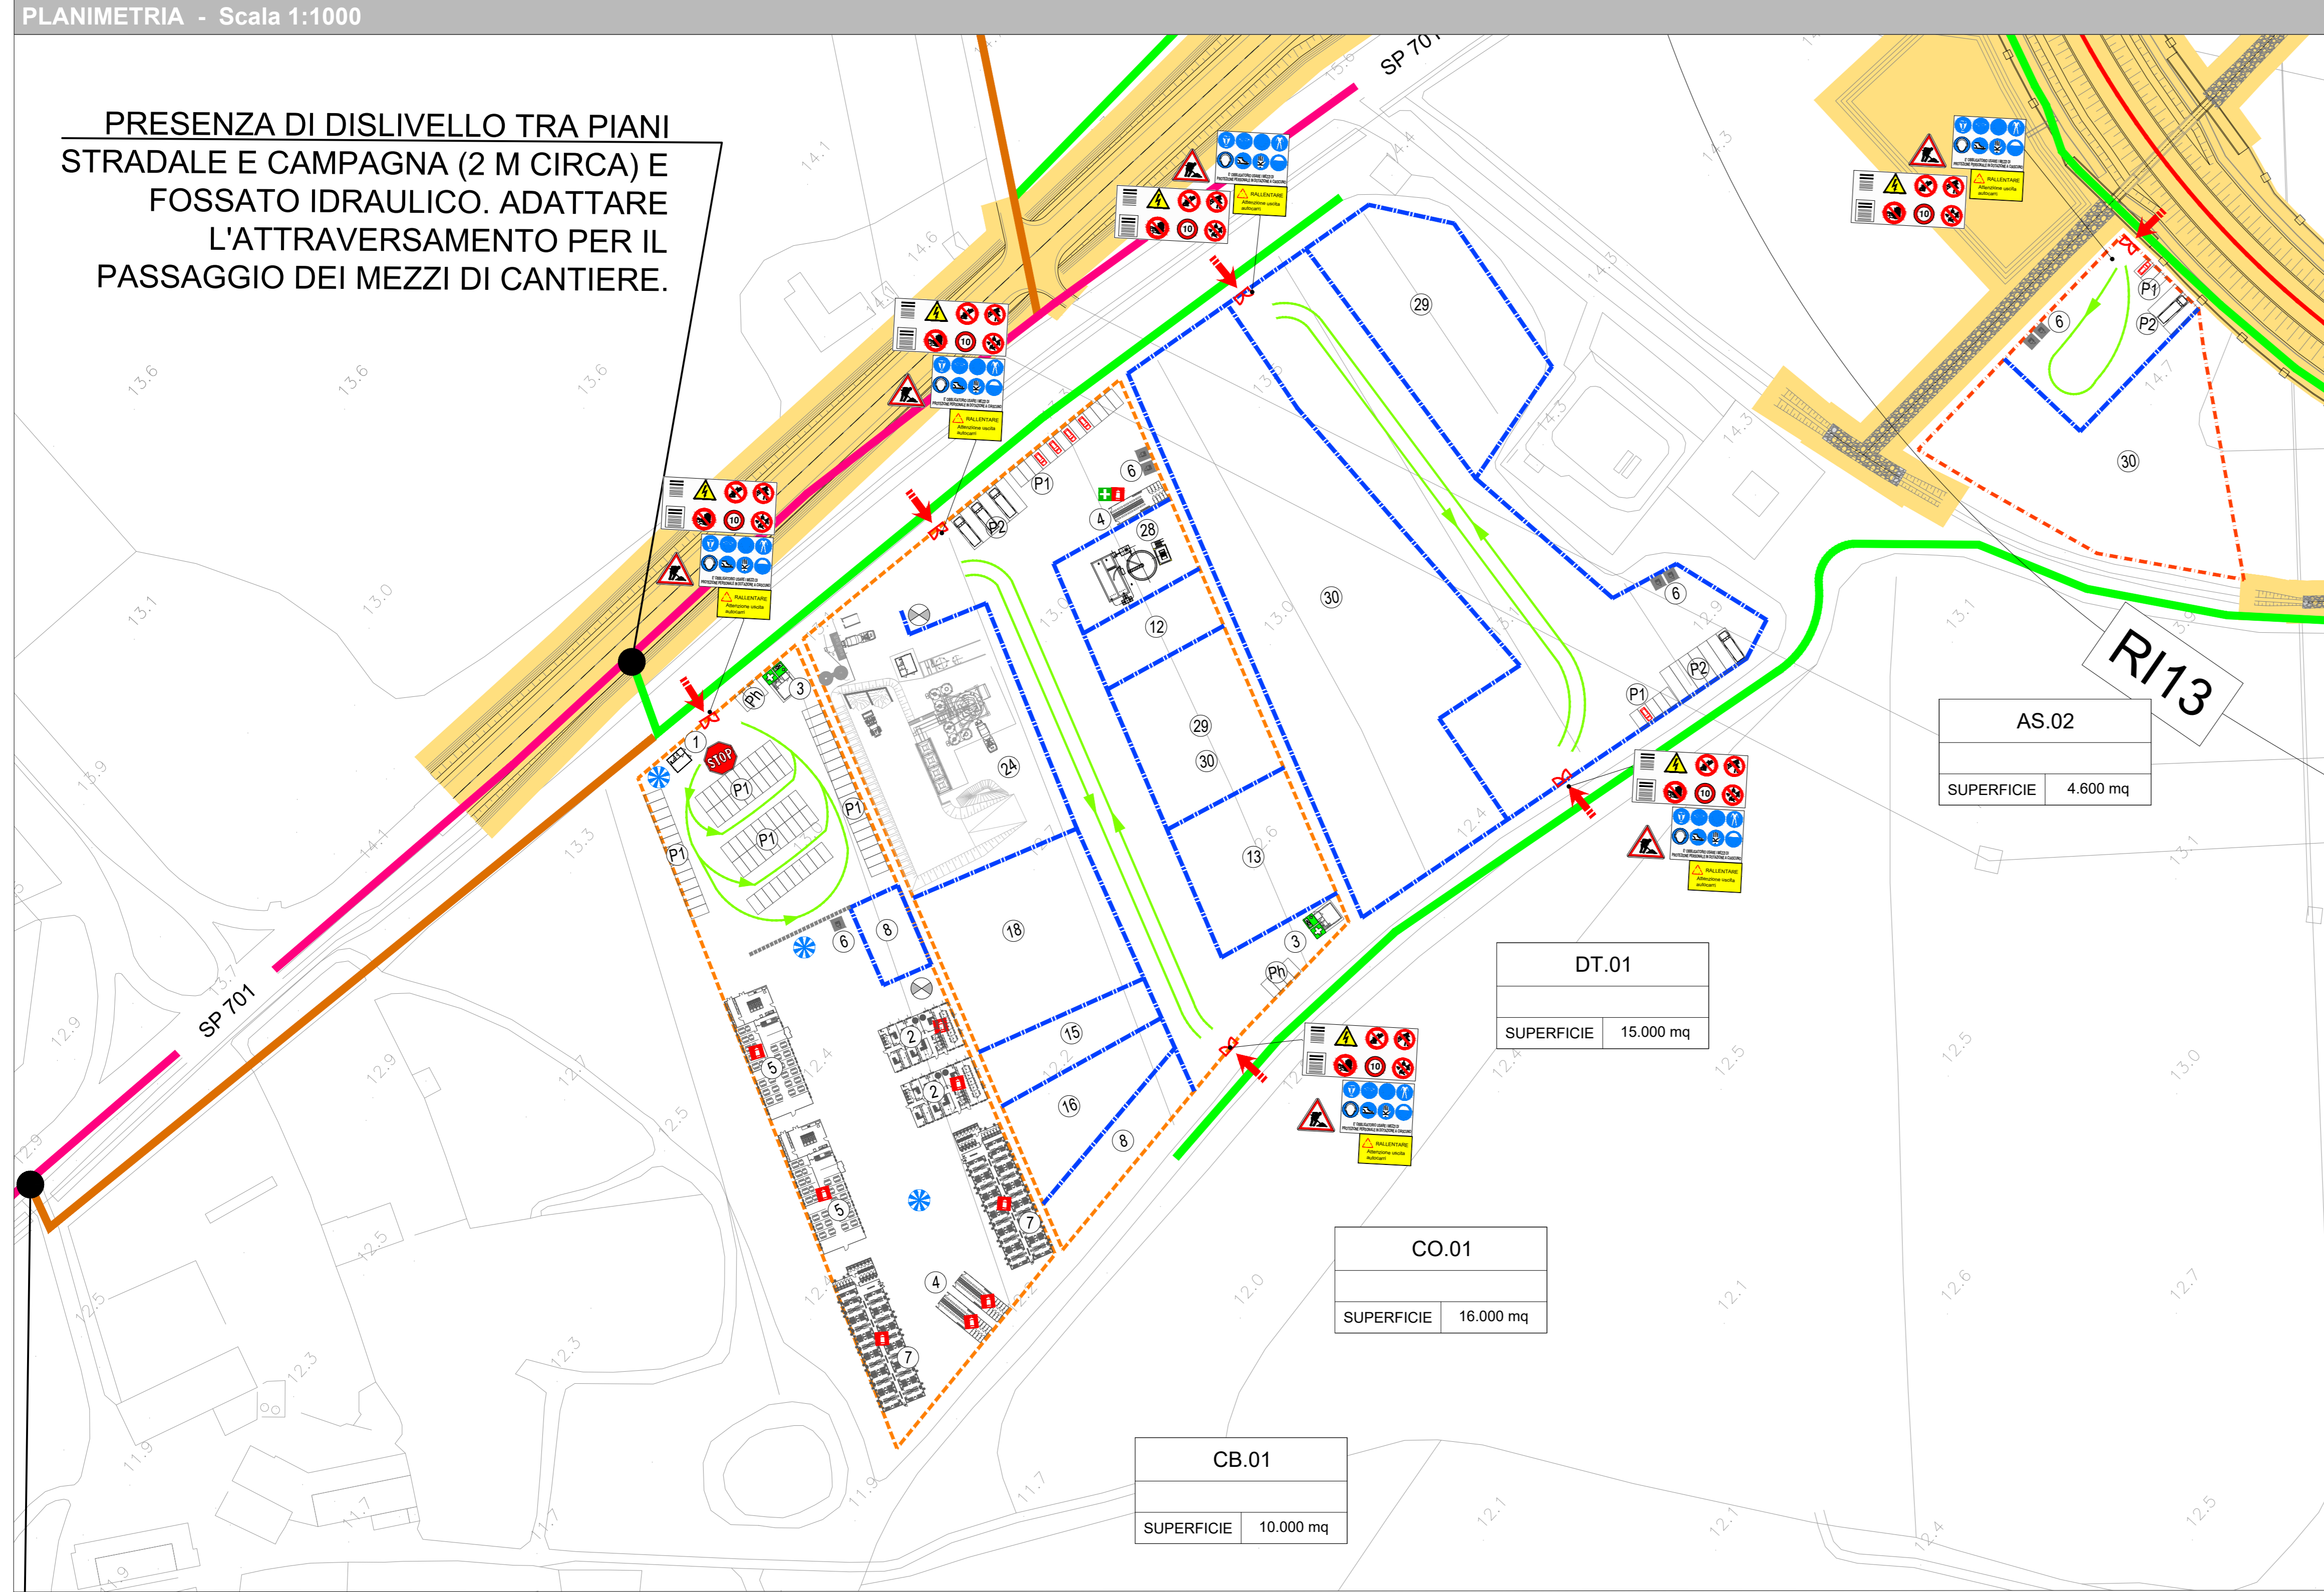

LEGENDA CARTELLONISTICA D.LGS 81/08 E S.M.I.	
	PERICOLO GENERICO
	CADUTA MATERIALI
	TENSIONE ELETTRICA PERICOLOSA
	PERICOLO DI MORTE
	CARICHI SOBFESI
	MATERIALE INFAMMABILE O ALTA TEMPERATURA
	SOSTANZE NOCIVE (IRRITANTI)
	SCHIACCIAMENTO DELLE MANI
	PERICOLO SCOSSE
	PERICOLO DI INCUNTO
	CARRELLI DI MOVIMENTAZIONE
	DIVIETO DI AVVICINARSI ALLE PERSONE NON AUTORIZZATE
	DIVIETO DI PASSARE E SOSTARE NEL RAGGIO DI AZIONE DELL'AUTOGUARDIA
	DIVIETO DI SOSTARE O SOSTARE NEL RAGGIO DI AZIONE DELL'AUTOGUARDIA
	VIETATO FUMARE O USARE FIANME LIBERE
	DIVIETO DI SFERPERE CON AOGIA
	DIVIETO DI RIMUOVERE LE PROTEZIONI E I DEPOSITI DI SICUREZZA
	DIVIETO DI INQUINARE
	CARTELLO LIMITE DI VELOCITA'
	CARTELLO LIMITE DI VELOCITA'
	PERICOLO RESTRINGIMENTO DI CORSA
	CARTELLO DI GRANDE FORMATO DATI DI CANTIERE
	CARTELLO DI GRANDE FORMATO NORME DI SICUREZZA
	PERICOLO DI ACCESSO ALLE PERSONE NON AUTORIZZATE
	DIVIETO DI PASSARE SOTTO I CARICHI SOBFESI
	DIVIETO DI SOSTARE NEL RAGGIO DI AZIONE DELL'ESCAVATORE
	CONTROLO TRIMESTRALE DELLE FUNI
	CASCO DI PROTEZIONE OBBLIGATORIO
	PROTEZIONE OBBLIGATORIA DELL'UDITO
	PROTEZIONE OBBLIGATORIA DEGLI OCCHI
	PROTEZIONE OBBLIGATORIA DEL VISIO
	QUANTI DI PROTEZIONE OBBLIGATORI
	PROTEZIONE OBBLIGATORIA DEL CORPO
	PROTEZIONE OBBLIGATORIA DELLE VE RESPIRATORE
	USO OBBLIGATORIO DELLA CINTURA DI SICUREZZA
	PUNTO SOCCORSO
	PERCORSO / USCITA DI EMERGENZA
	ESTINTORE
	CARTELLO STOP
	LAVORI IN CORSO
	PERICOLO RESTRINGIMENTO DI CORSA
	CARTELLO DI GRANDE FORMATO DATI DI CANTIERE
	CARTELLO DI GRANDE FORMATO NORME DI SICUREZZA


LEGENDA

1	GUARDIANA		ACCESSO CARRABILE
2	UFFICIO		ACCESSO PEDONALE
3	PRESIDIO SANITARIO		RECINZIONE DI CANTIERE PANNELLI IN LEGNO
4	SPOGLIATOI / SERVIZI IGIENICI		RECINZIONE MODULARE DA CANTIERE IN PANNELLI METALLICI
5	LOCALE REFETTORIO / MENSA		DELIMITAZIONE NEW-YERSEY
6	WC CHIMICO		RECINZIONE IN PLASTICA STAMPATA H=2,00 m
7	DORMITORI		PERCORSO PEDONALE
8	AREA RACCOLTA RIFIUTI		VIABILITA' DI CANTIERE
9	VASCA LAVAGGIO RUOTE		TORRE FARO
10	CABINA ELETTRICA		POSTI PER LE AUTO
11	GENERATORE ELETTRICO DI EMERGENZA		POSTI MEZZI OPERATIVI
12	LABORATORIO PROVE TERRE E MATERIALI		PARCHEGGIO MEZZI DI SOCCORSO
13	OFFICINA		PRESIDIO DI PRONTO SOCCORSO
14	BARACCA/AMBIENTI AD USO RICOVERO		ESTINTORE
15	MAGAZZINO		SERBATOIO IDRICO
16	DEPOSITO OLI E CARBURANTI		
17	MAGAZZINO DI RICOVERO MATERIALI MINUTI		
18	AREA LAVORAZIONE FERRO E ARMATURE		
19	AREA RICOVERO MEZZI E ATTREZZATURE		
20	AREA MONTAGGIO FRESA		
21	AREA LAVORAZIONE FERRE E ASSEMBLAGGIO CARPENTERIA		
22	PIPIANTO DI TRATTAMENTO ACQUE DI GALLERIA		
23	PIPIANTO DI VENTILAZIONE		
24	PIPIANTO DI BERTONAGGIO		
25	PIPIANTO ARIA COMPRESA		
26	PIPIANTO DI MISCELAZIONE MALTA		
27	PIPIANTO DI PREFABBRICAZIONE CONCI		
28	PIPIANTO DI DEPURAZIONE ACQUE INDUSTRIALI		
29	AREA STOCCAGGIO MATERIALI DA COSTRUZIONE/TECNOLOGIE		
30	AREA STOCCAGGIO MATERIALI DI RISULTA (TERRE E/O DEMOLIZIONI)		
31	AREA STOCCAGGIO DI MATERIALI DA ELETTTRIFICAZIONE		
32	AREA DI STOCCAGGIO DELLE GABBE D'ARMATURA		
33	AREA STOCCAGGIO MECCANICO, TRAVERSI		
34	AREA STOCCAGGIO E MOVIMENTAZIONE CONCI		
35	TRONCHINO PER RICOVERO TRENO CANTIERE		

NOTE:
1) PRELIMINARMENTE ALLE ATTIVITA' DI CANTIERIZZAZIONE, IN TUTTE LE AREE, DOVRA' ESSERE EFFETTUATA LA BONIFICA DA ORIGINI BILICO SUPERFICIALE E PROFONDA.
2) L'ORGANIZZAZIONE INTERNE DELLE AREE DI CANTIERE E' INDICATAVA LA STESSA POTRA' ESSERE RIVISTA DALL'APPALTORE IN FASE DI PROGETTO ESECUTIVO SULLA BASE DELLA PROPRIA ESPERIENZA, ORGANIZZAZIONE, MEZZI E APPRETTAMENTI A DISPOSIZIONE.
3) LE AREE DI LAVORO DOVRA'NO ESSERE TUTTE DELIMITATE MEDIANTE RECINZIONE IN PLASTICA STAMPATA, SE NON DIVERSAMENTE INDICATO NEGLI ELABORATI GRAFICI.
4) LA RAPPRESENTAZIONE GRAFICA DEGLI ALLESTIMENTI DI CANTIERE (BARACCHE, ECC.) E' PURAMENTE INDICATIVA MA LA QUANTIFICAZIONE ECONOMICA DELLE STRUTTURE A SERVIZIO E' COERENTE CON LA PRESENZA/ANCIA IN CANTIERE.
* Il dimensionamento delle aree e' stato determinato all'interno del progetto di cantierizzazione

LEGENDA	
	AUTOSTRADA
	VIABILITA' PRINCIPALE
	VIABILITA' SECONDARIA
	VIABILITA' LOCALE
	PISTA DI CANTIERE
	ACCESSO AI CANTIERI
	AREE DI CANTIERE A CURA ALTRO APPALTO - RADODPIO BICOCCA-CATANANUOVA
	AREE DI CANTIERE A CURA ALTRO APPALTO - MACROFASE 1
	OPERE DI PROGETTO E AREA DI LAVORO
	DEMOLIZIONI
	FUTURO AMPLIAMENTO PISTA AEROPORTO - A CURA ALTRO INTERVENTO
	DIREZIONI
	LINEA FERROVIARIA DI PROGETTO
	LINEA FERROVIARIA ESISTENTE
	OPERE E LINEA FERROVIARIA DI PROGETTO GIA' REALIZZATE ED ATTIVATE NEL PRECEDENTE APPALTO DI RADODPIO BICOCCA-CATANANUOVA
	OPERE E LINEA FERROVIARIA DI PROGETTO GIA' REALIZZATE ED ATTIVATE NEL PRECEDENTE APPALTO DI INTERAMENTO PER PRORLIAMENTO PISTA AEROPORTO - MACROFASE 1

Nota: I lavori della presente macrofase 2 inizieranno quando risulteranno gia' attivate sia la nuova sede ferroviaria del Radodpio Bicozza-Catananuova sia le opere realizzate nella precedente macrofase 1 di interamento per prorliamento pista aeroporto.

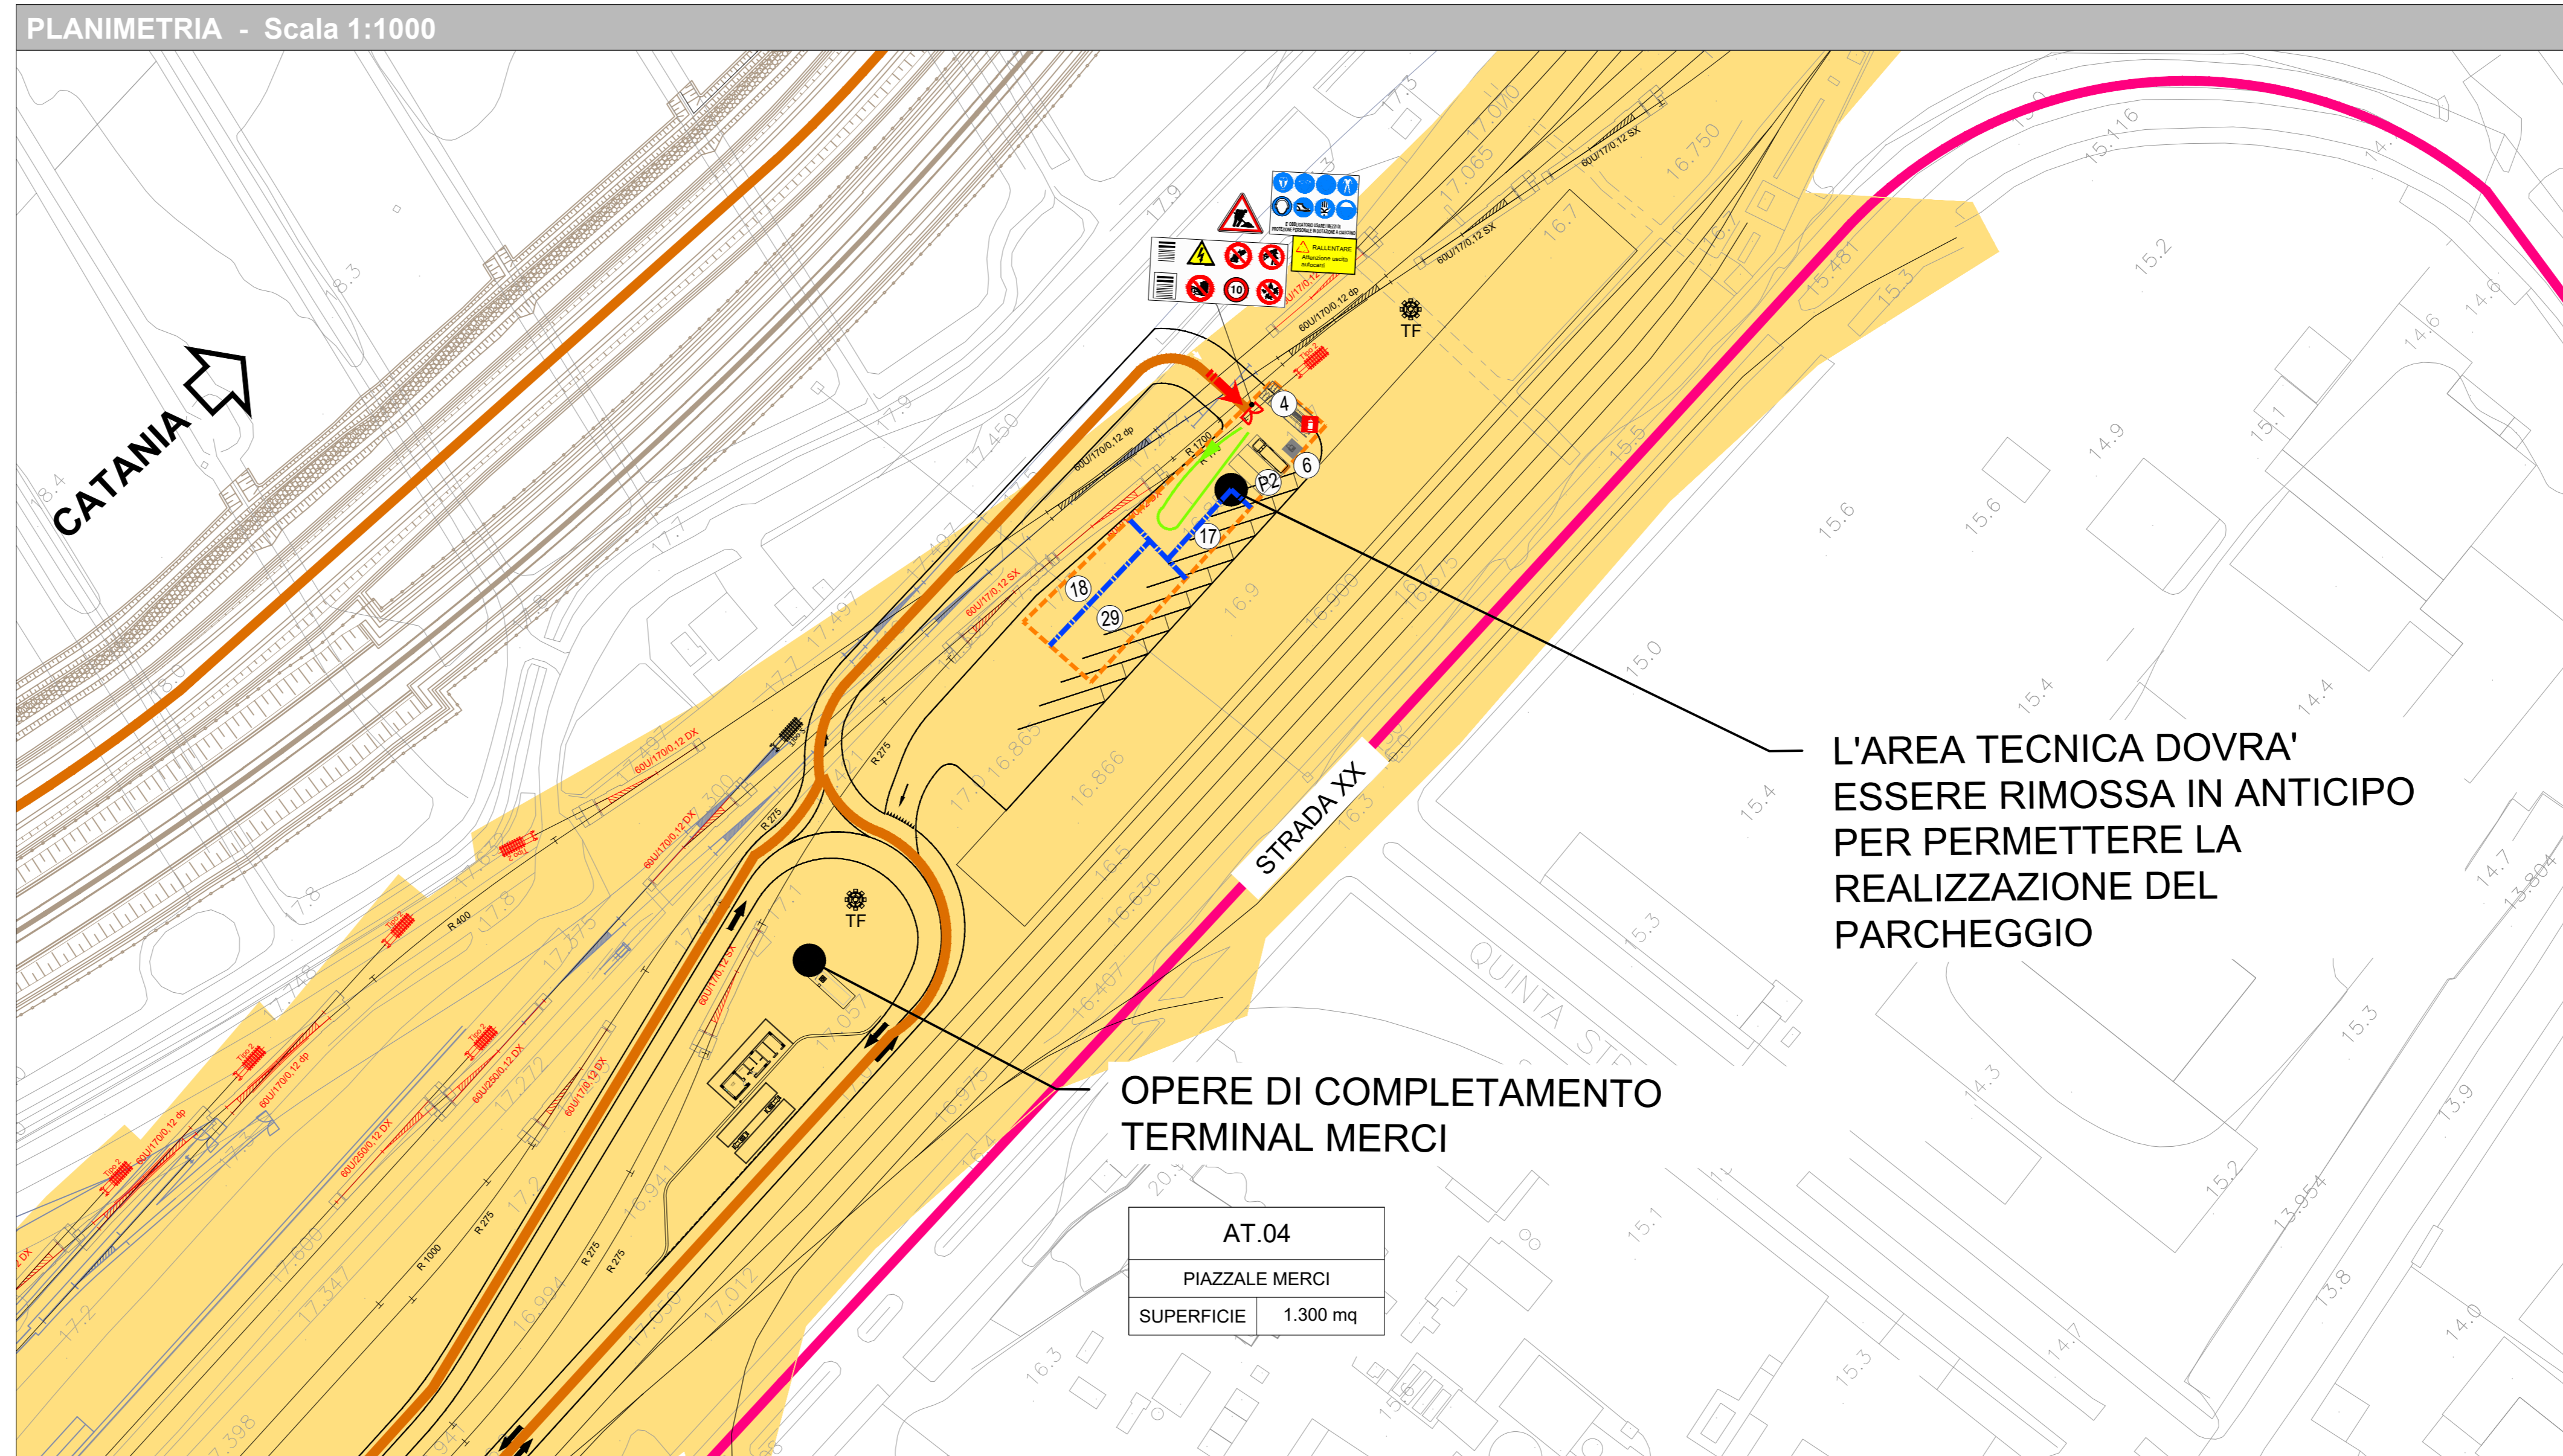

COMMITTENTE:			
PROGETTAZIONE:			
DIREZIONE GESTIONE COMMESSE FIELD OPERATIONS SICUREZZA E MESSA IN SERVIZIO			
PROGETTO DEFINITIVO			
IL RESPONSABILE DEI LAVORI (ai sensi del D. Lgs. 81/08 e s.m.l.)			
Incarico con lettera	REF-008-008-CT/FASE-1/PDR008/000004 del 21.02.18	Ing. Salvatore Vanadio	DATA 11/2020
Emissa da Ref. progetto: Ing. Salvatore Leocato			
COORDINATORE PER LA PROGETTAZIONE IN MATERIA DI SICUREZZA (ai sensi del D. Lgs. 81/08 e s.m.l.)			
Incarico con lettera	A005-CPM020005-20/1 del 21.04.2020	PI Sergio Lucif	DATA 11/2020
Emissa da Resp. dei lavori: Ing. Salvatore Vanadio			
DIRETTRICE FERROVIARIA MESSINA-CATANIA-PALERMO NODO DI CATANIA			
Interramento linea per il prolungamento della pista dell'aeroporto di Fontanarossa e per la messa a STI del tratto di linea interessato MACROFASE FUNZIONALE 2			
PIANO DI SICUREZZA E COORDINAMENTO			
Planimetria aree di cantiere: CB.01, CO.01, DT.01, AS.02, AT.04			
COMMESSA		LOTTO	FASE
RS3H	00	D	72
ENTE		TIPO DOC.	OPERA/DISCIPLINA
PU	72	PU	SZ0202
PROGR.		REV.	
00	5	A	
Rev.	Descrizione	Redatto	Verificato
A	Emissione Definitiva	11/2020	11/2020
File: RS3H 00 D 72 PU SZ0202 005 A			