


VALT BP 1		VALT BP 2		VALT BP 3		FERROVIA BP V PLAN BP 1		FERROVIA BP V PLAN BP 2 - C.G.S. S60U/1200/0,040DX		FERROVIA BP V PLAN BP 3		FERROVIA BP V PLAN BP 4		FERROVIA BP V PLAN BP 5	
PR	0.000	PR	246.325	PR	185.975	X	1664167.062	X	1664167.385	X	1664500.100	X	1660876.152	X	1660876.152
QV	183.886	QV	184.316	QV	183.965	Y	509495.591	Y	509495.000	Y	509176.373	Y	5091438.476	Y	5091438.476
Pc	0.002	Pc	0.002	Pc	0.002	Acin	25.029408	Acin	27.610971	Acin	25.029408	Acin	43.236033	Acin	43.236033
Ps	0.003	Ps	0.003	Ps	0.003	f	0.000000	f	0.000000	f	0.000000	f	0.000000	f	0.000000
DP	0.001	DP	-0.001	DP	-0.001	R(m)	1200.000	R(m)	1200.000	R(m)	1120.000	R(m)	2120.000	R(m)	2120.000
R	100000.000	R	100000.000	R	100000.000	V(kmh)	100	V(kmh)	100	V(kmh)	150	V(kmh)	150	V(kmh)	200
T	20.802	T	28.421	T	20.802	Alfa	1.828634	Alfa	1.828634	Alfa	1.828634	Alfa	1.828634	Alfa	1.828634
F	0.004	F	-0.004	F	-0.004	Alfa tot	2.281954	Alfa tot	2.281954	Alfa tot	18.259625	Alfa tot	44.112690	Alfa tot	44.112690
P.L.J	225.523	P.L.J	87.154	P.L.J	87.154	Arco	25.552	Arco	40.0	Arco	85.787	Arco	150.0	Arco	150.0
Ps.f	87.154	Ps.f	87.154	Ps.f	87.154										

LEGENDA

- VARIANTE LINEA STORICA (Pink line)
- CIRCONVALLAZIONE DI TRENTO (Red line)
- RETICOLO IDRAULICO ESISTENTE (Blue line)

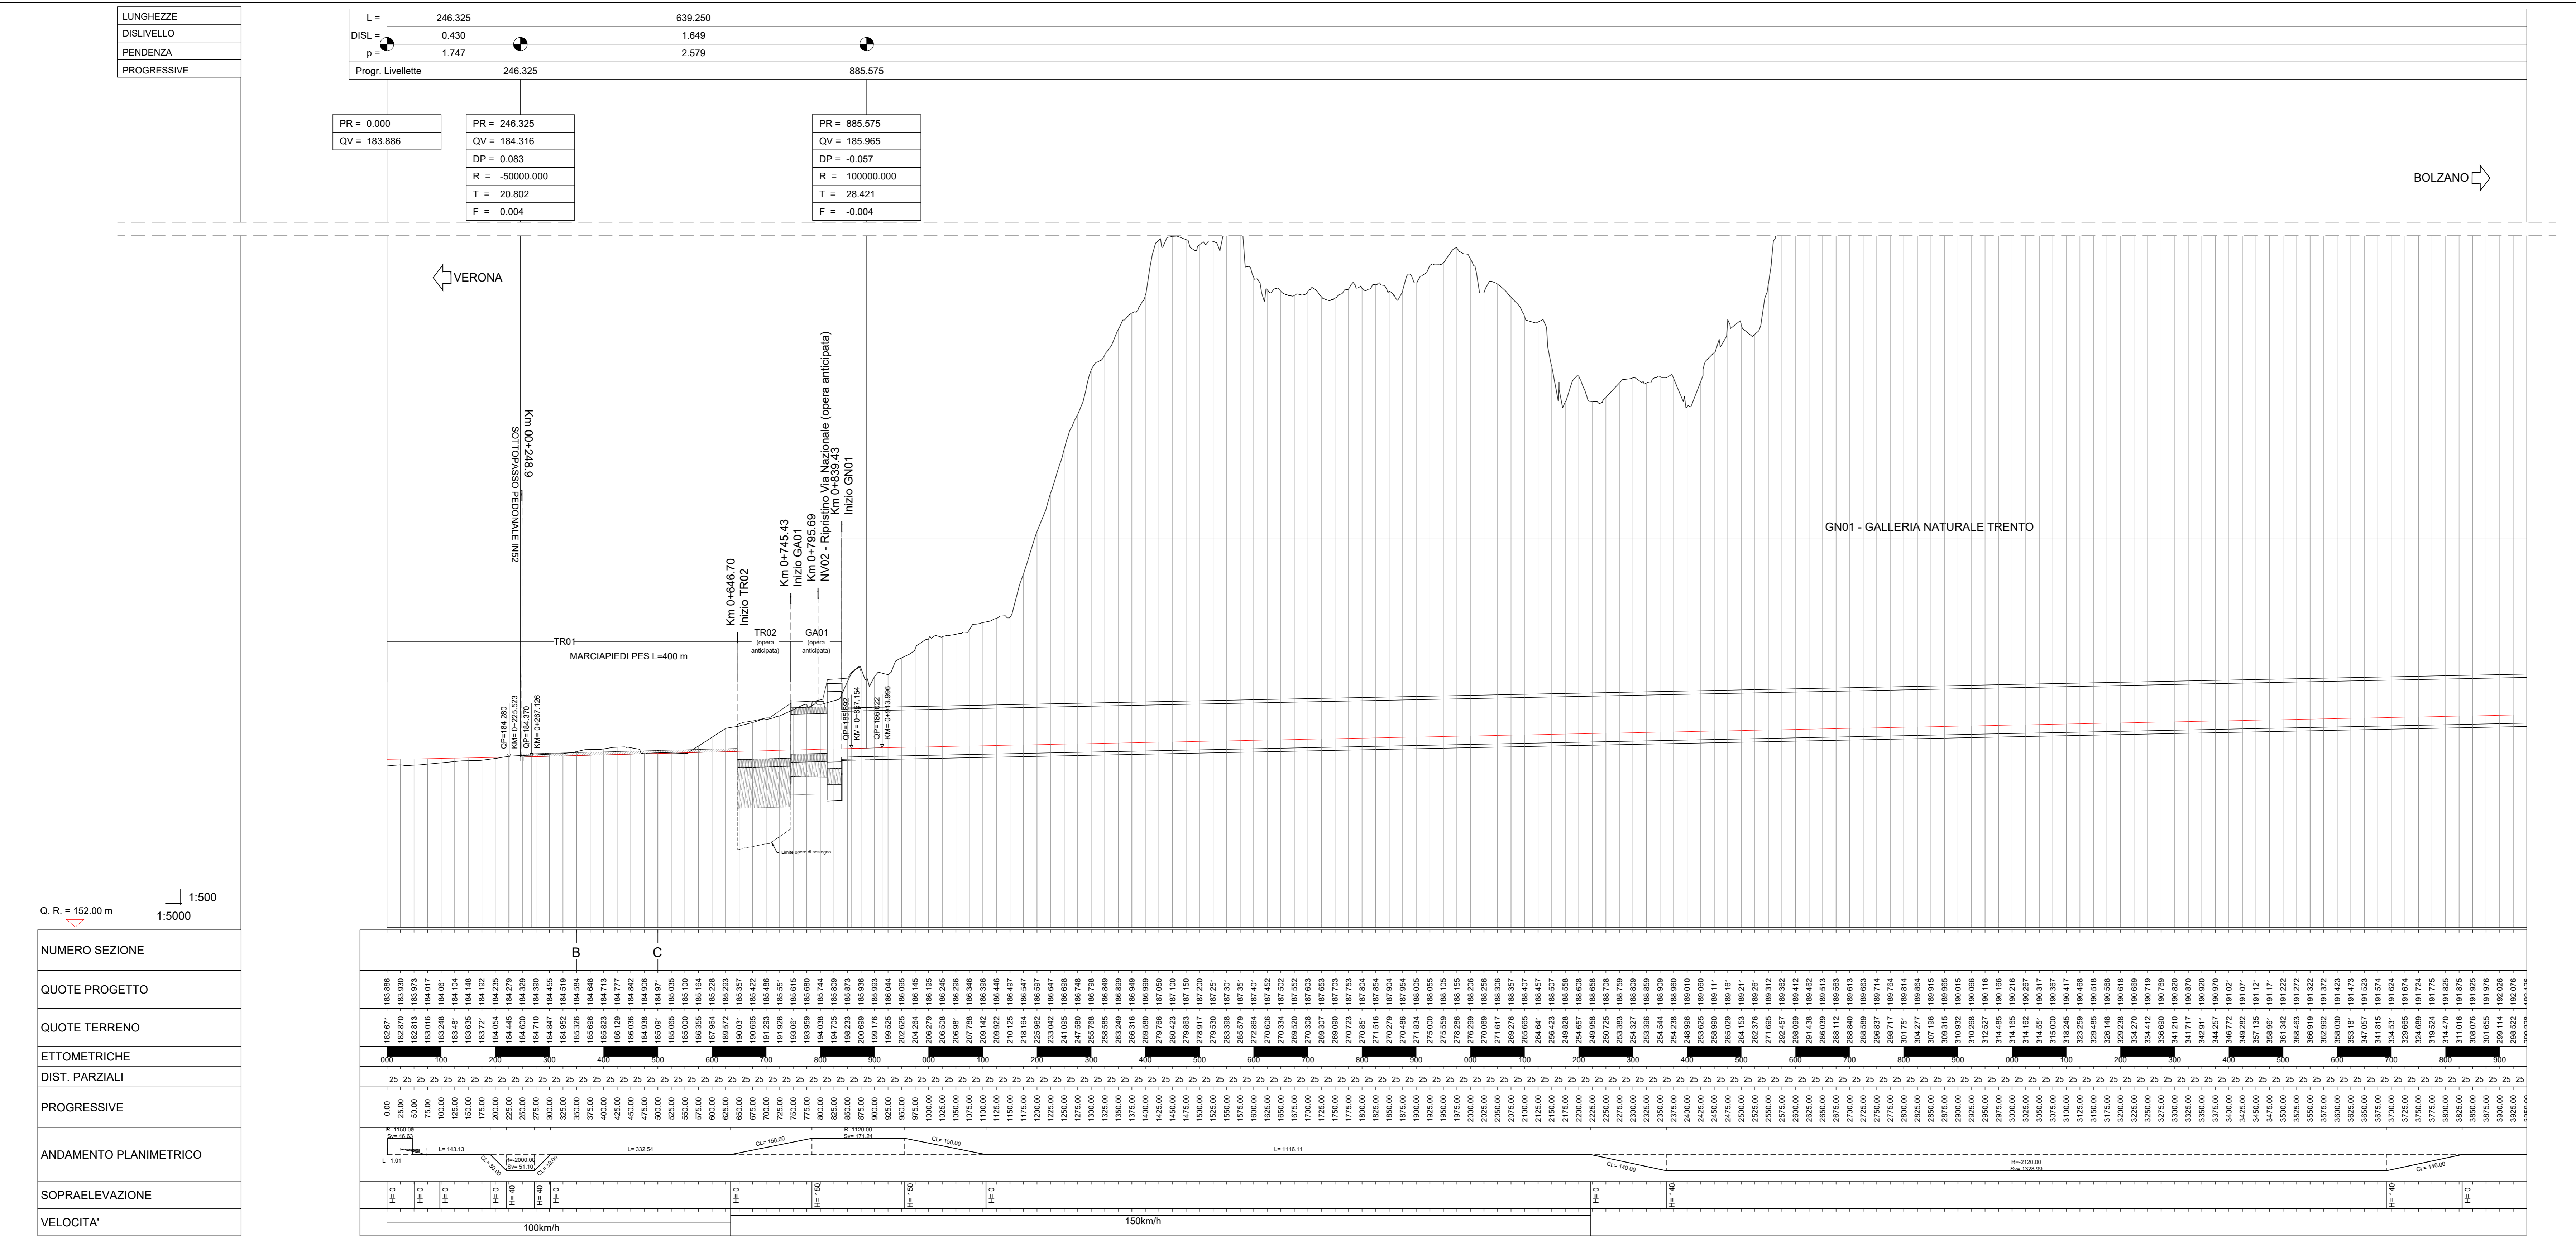

COMMITTENTE:
RFI
 Rete Ferroviaria Italiana
 Gruppo Ferrovie dello Stato Italiane

PROGETTAZIONE:
ITALFERR
 Gruppo Ferrovie dello Stato Italiane

U.O. COORDINAMENTO NO CAPTIVE E INGEGNERIA DI SISTEMA
PROGETTO DI FATIBILITÀ TECNICA ED ECONOMICA
ASSE FERROVIARIO MONACO - VERONA
ACCESSO SUD ALLA GALLERIA DI BASE DEL BRENNERO
QUADRUPPLICAMENTO DELLA LINEA FORTEZZA - VERONA
LOTTO 3A: CIRCONVALLAZIONE DI TRENTO
INFRASTRUTTURA
 Circonvallazione di Trento - Planoprofilo su cartografia
 Tavola 1 di 4

SCALA: **1:5000/500**

REVISIONI	DESCRIZIONE	REDAZIONE	DATA	VERIFICATO	DATA	APPROVATO	DATA	AUTORIZZATO / DATA
A	Emissione esecutiva	L. Dielli	Dicembre 2020	P. Di Gemma	Dicembre 2020	C. Mazzocchi	Dicembre 2020	G. Pignolo 04/06/2021
B	Emissione esecutiva	L. Dielli	Gennaio 2021	P. Di Gemma	Gennaio 2021	C. Mazzocchi	Gennaio 2021	
C	Aggiornamento a seguito delibera RFI	L. Dielli	Giugno 2021	P. Di Gemma	Giugno 2021	C. Mazzocchi	Giugno 2021	

File: IBO3AR10L5IF00101C.dwg n. Etab: