
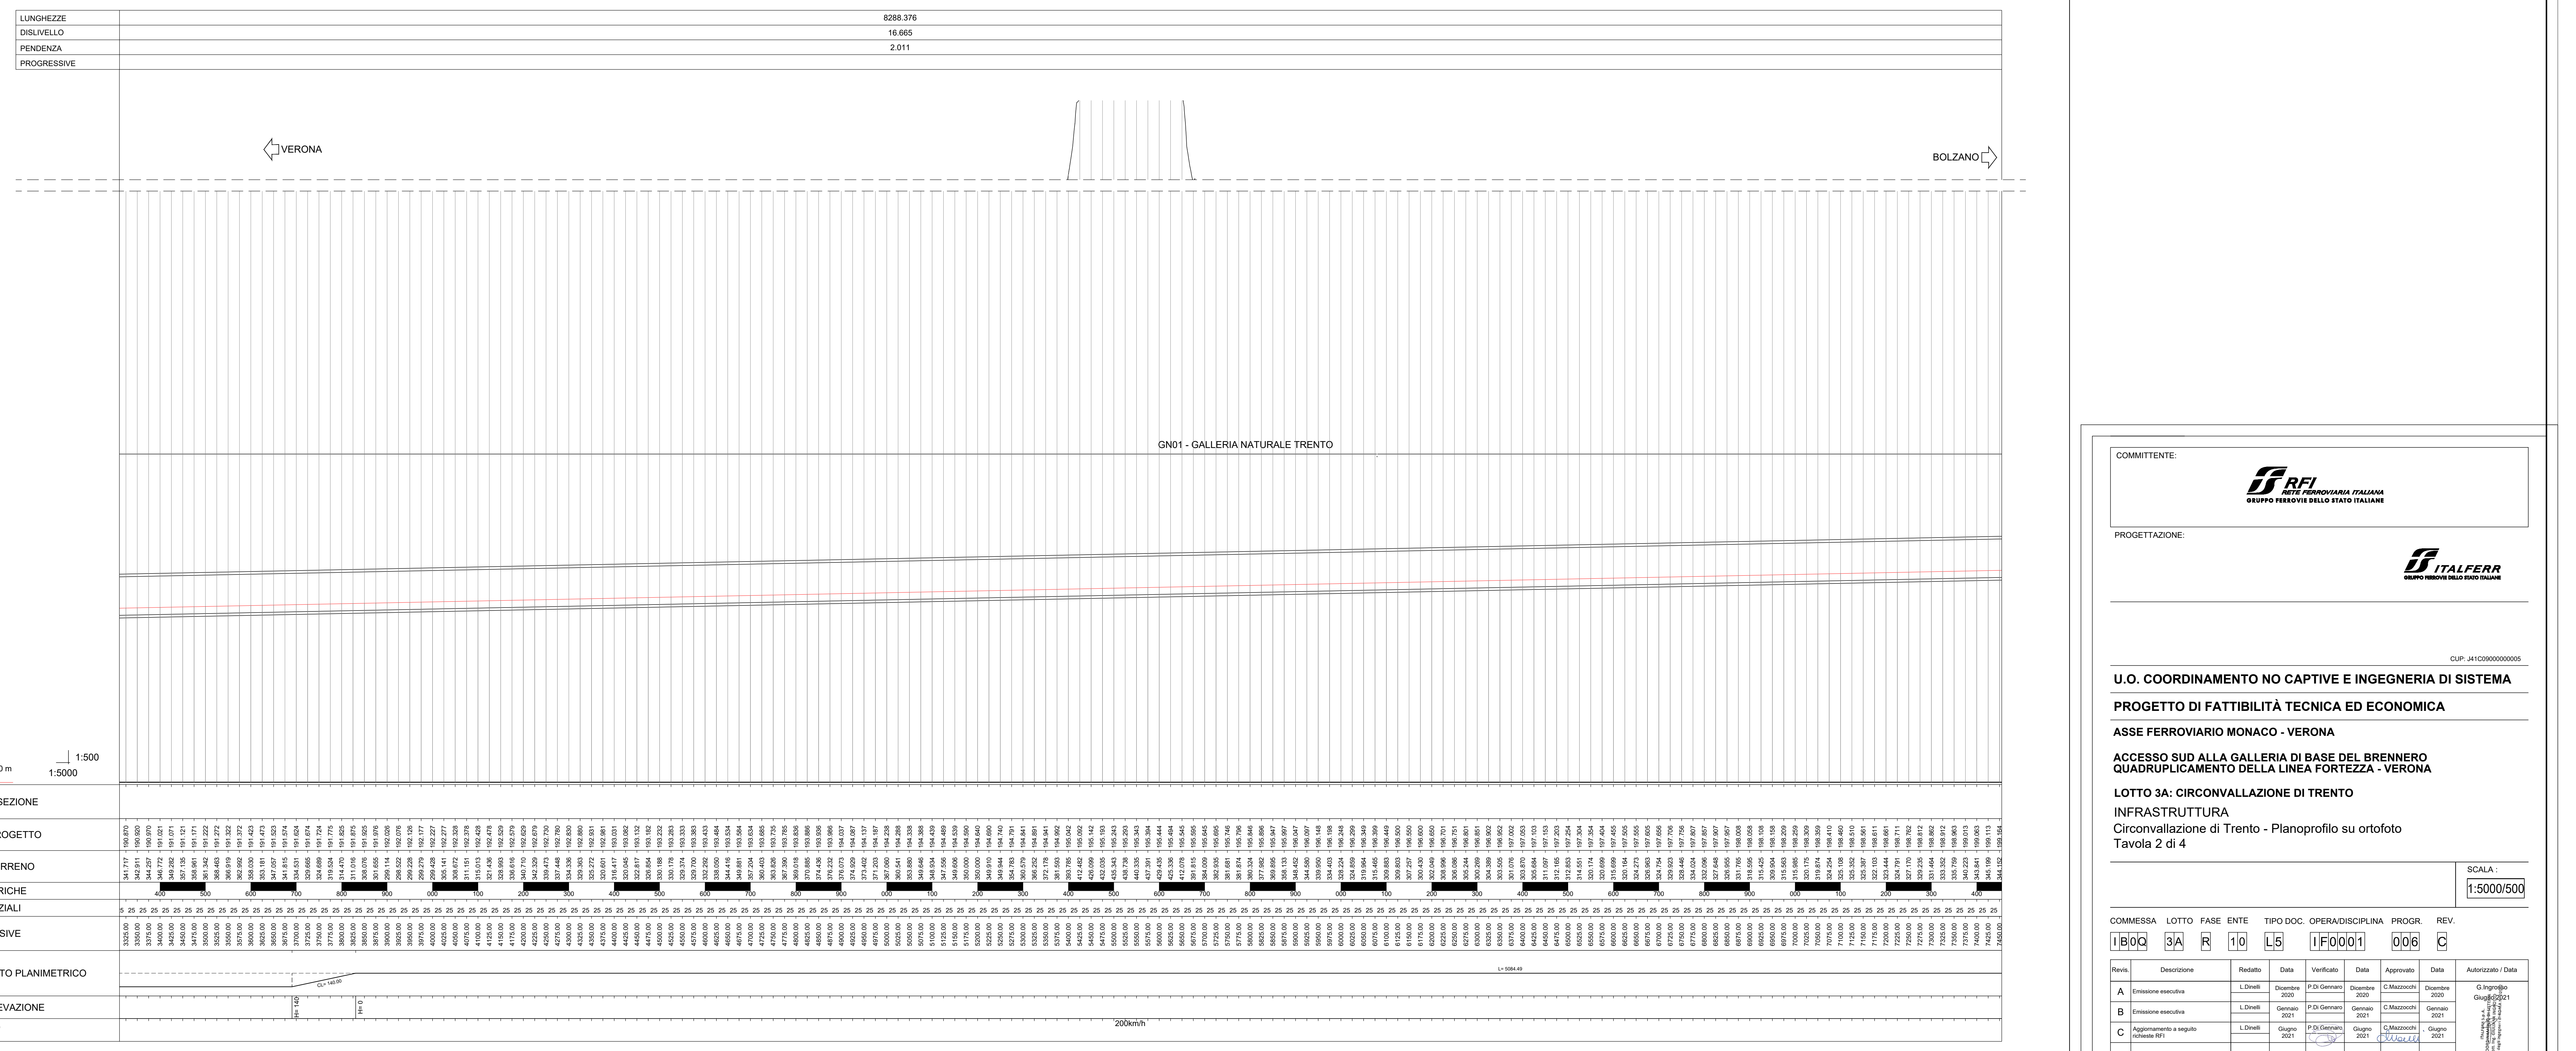


PLANIMETRIA DI PROGETTO
Scala 1:5000

FERROVIA BP V PLAN BP.5			
X	1665076.132	Adm	43.189003
Y	5097456.476	Adm	856.176343
R(m)	-210.000	r	0.000000
D(m/s)	1220.991	V(km/h)	200
Alfa	39.908597	L(m)	140.000
Alfa sc	44.112930	m(m)	0.385
Rango	687.148	S(m)	140.0

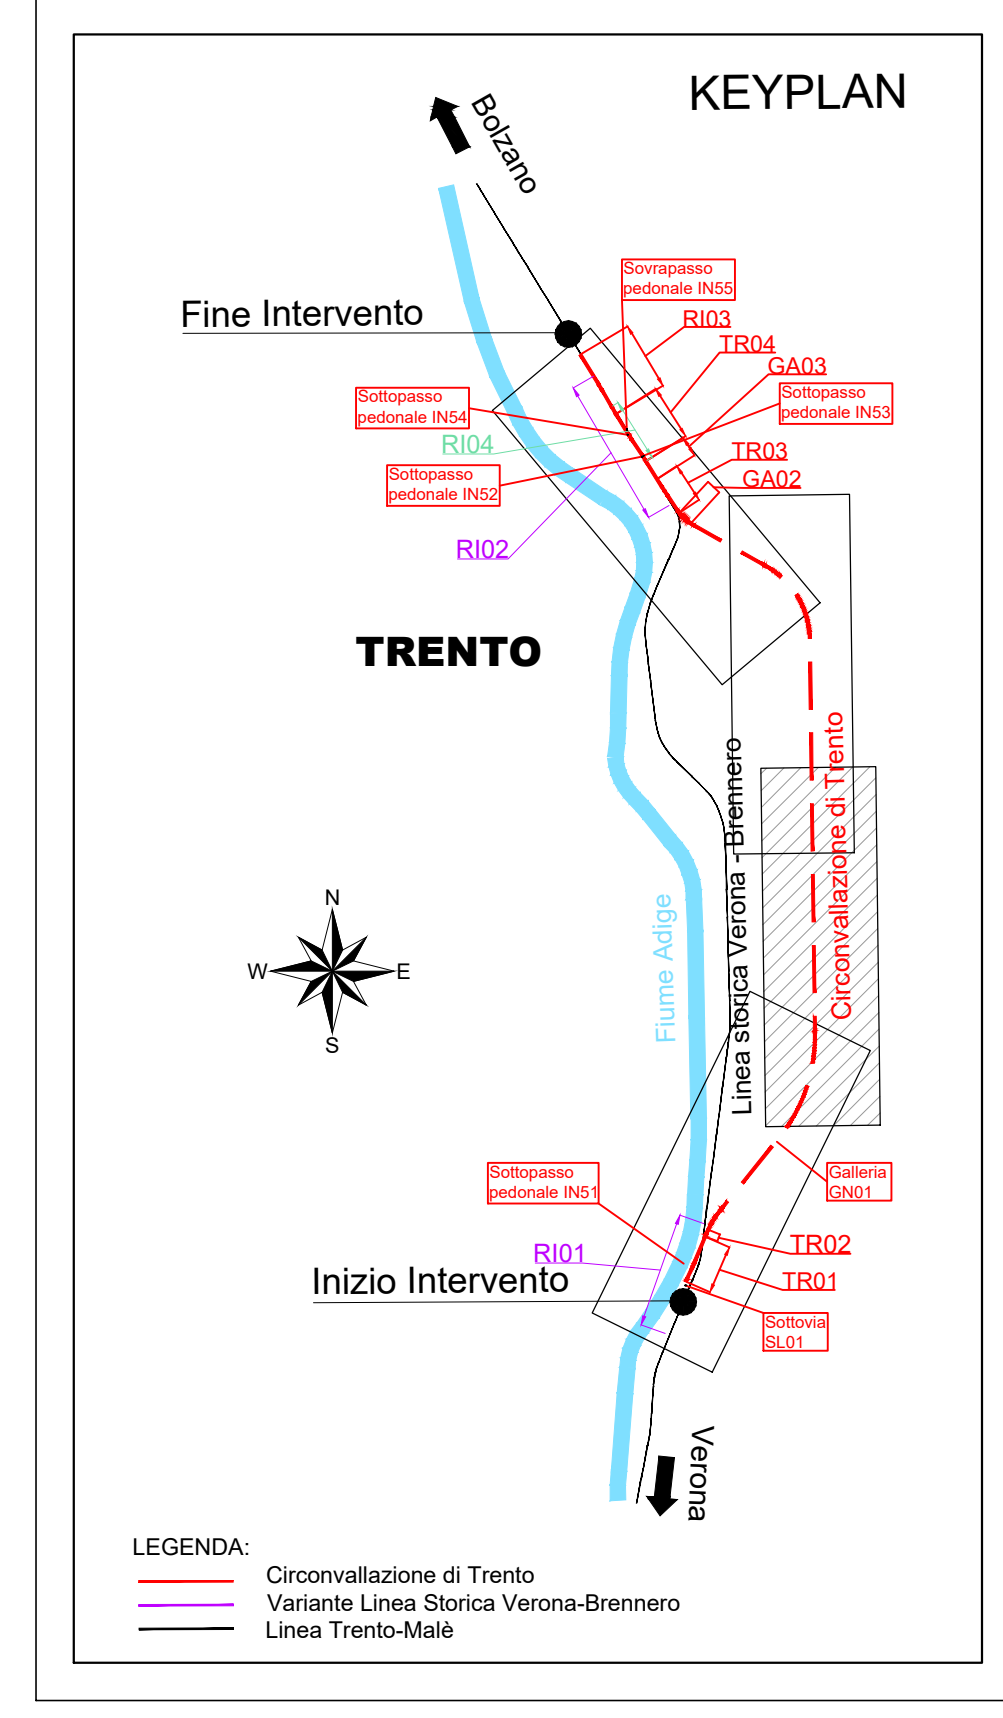

LUNGHEZZE	8288.376
DISLIVELLO	16.665
PENDENZA	2.011
PROGRESSIVE	

Q. R. = 152.0 m
1:5000

NUMERO SEZIONE	
QUOTE PROGETTO	
QUOTE TERRENO	
ETOMETRICHE	

ANDAMENTO PLANIMETRICO	
SOPRAELEVAZIONE	
VELOCITA'	200km/h

COMMITTENTE: **RFI - RETE FERROVIARIA ITALIANA**

PROGETTAZIONE: **ITALFERR**

CLP: J41C900000005

U.O. COORDINAMENTO NO CAPTIVE E INGEGNERIA DI SISTEMA

PROGETTO DI FATTIBILITÀ TECNICA ED ECONOMICA

ASSE FERROVIARIO MONACO - VERONA

ACCESSO SUD ALLA GALLERIA DI BASE DEL BRENNERO QUADRUPPLICAZIONE DELLA LINEA FORTEZZA - VERONA

LOTTO 3A: CIRCONVALLAZIONE DI TRENTO

INFRASTRUTTURA

Circonvallazione di Trento - Planoprofilo su ortofoto
Tavola 2 di 4

SCALA: 1:5000/500

COMMESSA	LOTTO	FASE	ENTE	TIPO DOC.	OPERA/DISCIPLINA	PROGR.	REV.
IBOQ	3A	R	10	L5	IF0001	006	C

Rev.	Descrizione	Redatto	Data	Verificato	Data	Approvato	Data	Autorizzato / Data
A	Emissione esecutiva	L.Direlli	Dicembre 2020	P.Di Giovanni	Dicembre 2020	C.Mazzocchi	Dicembre 2020	G.Ingrosso Giugno 2021
B	Emissione esecutiva	L.Direlli	Gennaio 2021	P.Di Giovanni	Gennaio 2021	C.Mazzocchi	Gennaio 2021	
C	Aggiornamento a seguito intervento RFI	L.Direlli	Giugno 2021	P.Di Giovanni	Giugno 2021	C.Mazzocchi	Giugno 2021	

File: IBOQAR10L5IF0010006.dwg

In Elab.