


PLANIMETRIA DI PROGETTO
Scala 1:5000

LEGENDA WBS

- RILEVATI
- TRINCEE
- GALLERIA NATURALE
- VIABILITA'
- OPERE CIVILI
- FERME FERROVIARIE
- PIAZZALI TECNOLOGICI

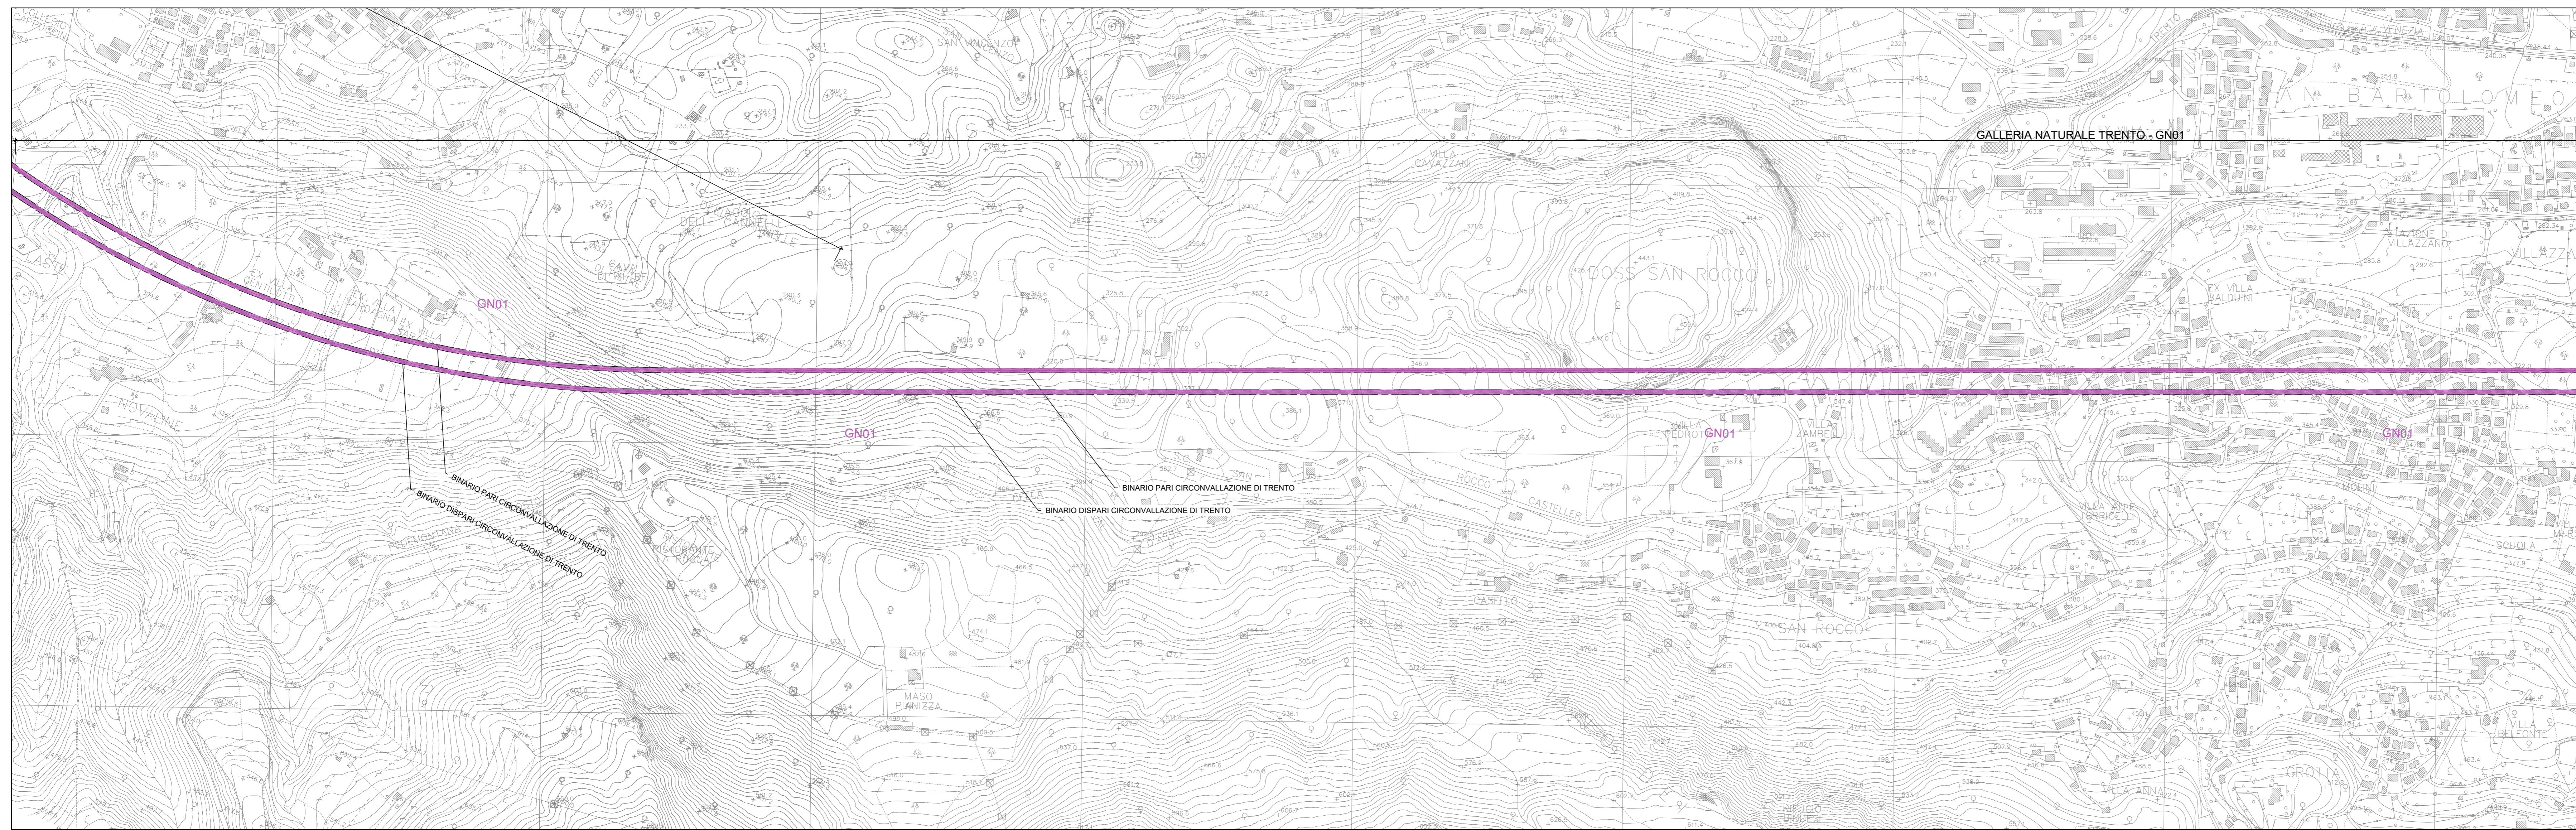

COMMITTENTE: 

PROGETTAZIONE: 

CUP: J41C0900000005

U.O. COORDINAMENTO NO CAPTIVE E INGEGNERIA DI SISTEMA

PROGETTO DI FATTIBILITÀ TECNICA ED ECONOMICA

ASSE FERROVIARIO MONACO - VERONA

ACCESSO SUD ALLA GALLERIA DI BASE DEL BRENNERO
QUADRUPPLICAMENTO DELLA LINEA FORTEZZA - VERONA

LOTTO 3A: CIRCONVALLAZIONE DI TRENTO
INFRASTRUTTURA
Circonvallazione di Trento - Planimetria WBS
Tavola 1 di 2

SCALA: 1:5000

COMMESSA	LOTTO	FASE	ENTE	TIPO DOC.	OPERA/DISCIPLINA	PROGR.	REV.
IB0Q	3A	R	10	PS	IF0001	001	A

Rev.	Descrizione	Redatto	Data	Verificato	Data	Approvato	Data	Autorizzato / Data
A	Emissione esecutiva	P. Gobetti	Aprile 2021	P. Di Gemma	Aprile 2021	C. Mazzocchi	Aprile 2021	G. Pignatelli Agosto 2021

File: IB003AR10P3IF001001A.dwg n. Etab.: