

**CARATTERISTICHE DEI MATERIALI**

**CEMENTAZIONE:**  
 Secondo R200 - CEM (EN 1104)  
 A dosaggio 150 kg/m<sup>3</sup> di cemento tipo 325"












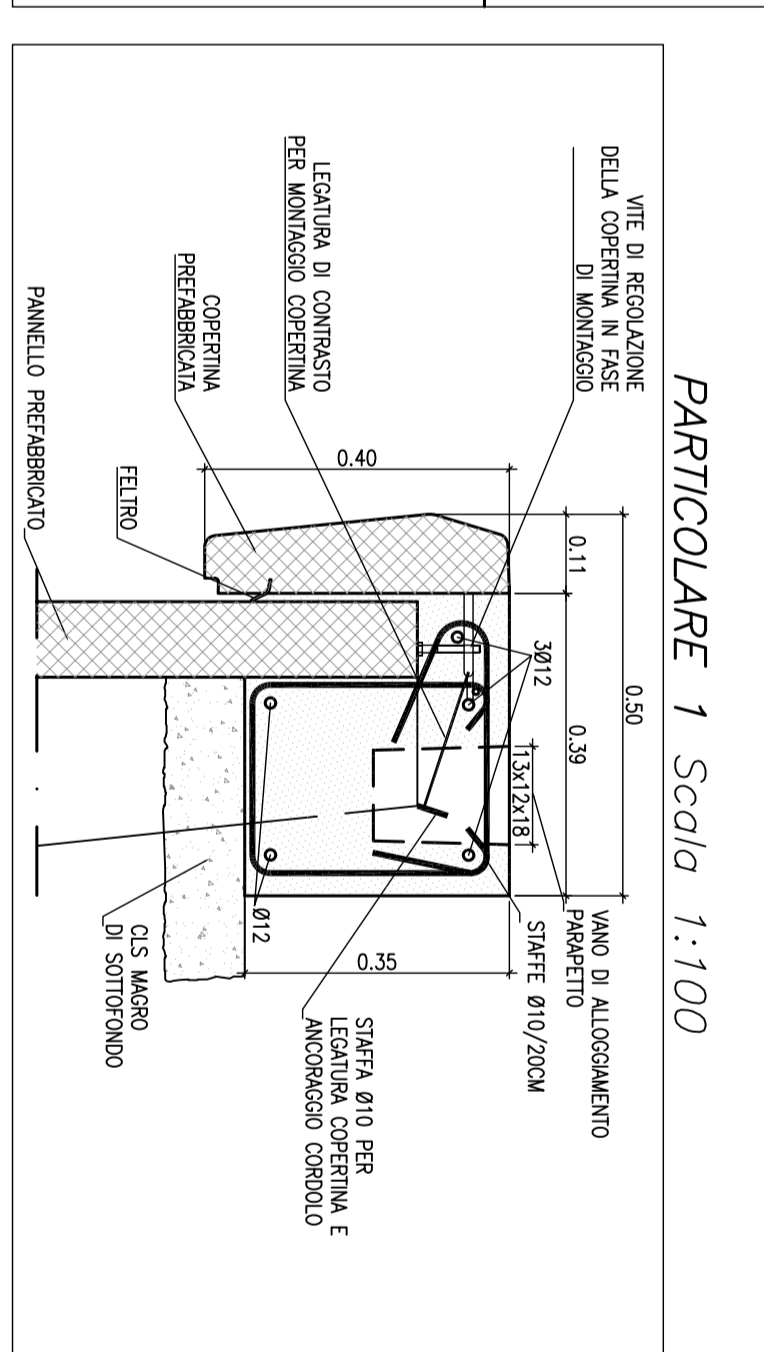

**PARTICOLARE 1 Scala 1:100**






**PROGETTO DEFINITIVO**

**S.S. N. 9 "Via Emilia"**  
 Variante di Casalpusterleno ed eliminazione  
 passaggio a livello sulla Sp ex S.S. N. 234

**Anas SPA**

DIREZIONE CENTRALE PROGETTAZIONE

**PROGETTAZIONE**

PROGETTO: S.S. N. 9 "Via Emilia" Variante di Casalpusterleno ed eliminazione passaggio a livello sulla Sp ex S.S. N. 234











