
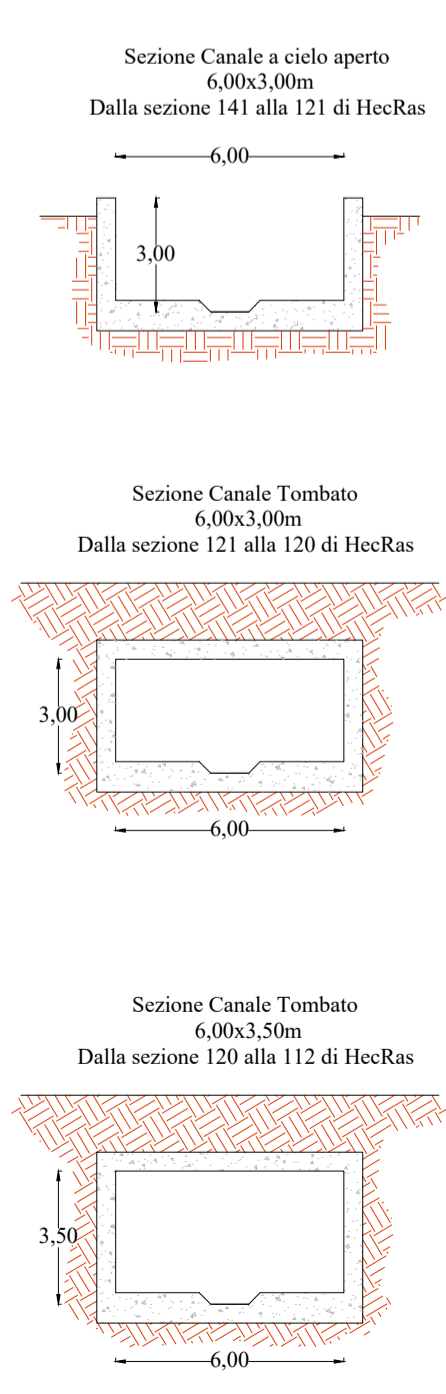


LEGENDA	
	Lavisotto di progetto: tratto a cielo aperto
	Lavisotto di progetto: tratto tombato
	Deviazione canale Fosso Campotrentino: tratto tombato
	Deviazione canale Fosso Malvasia: tratto tombato
	Sezioni idrauliche HecRas
	Sezioni trasversali

PROFILO CANALE LAVISSOTTO IN PROGETTO

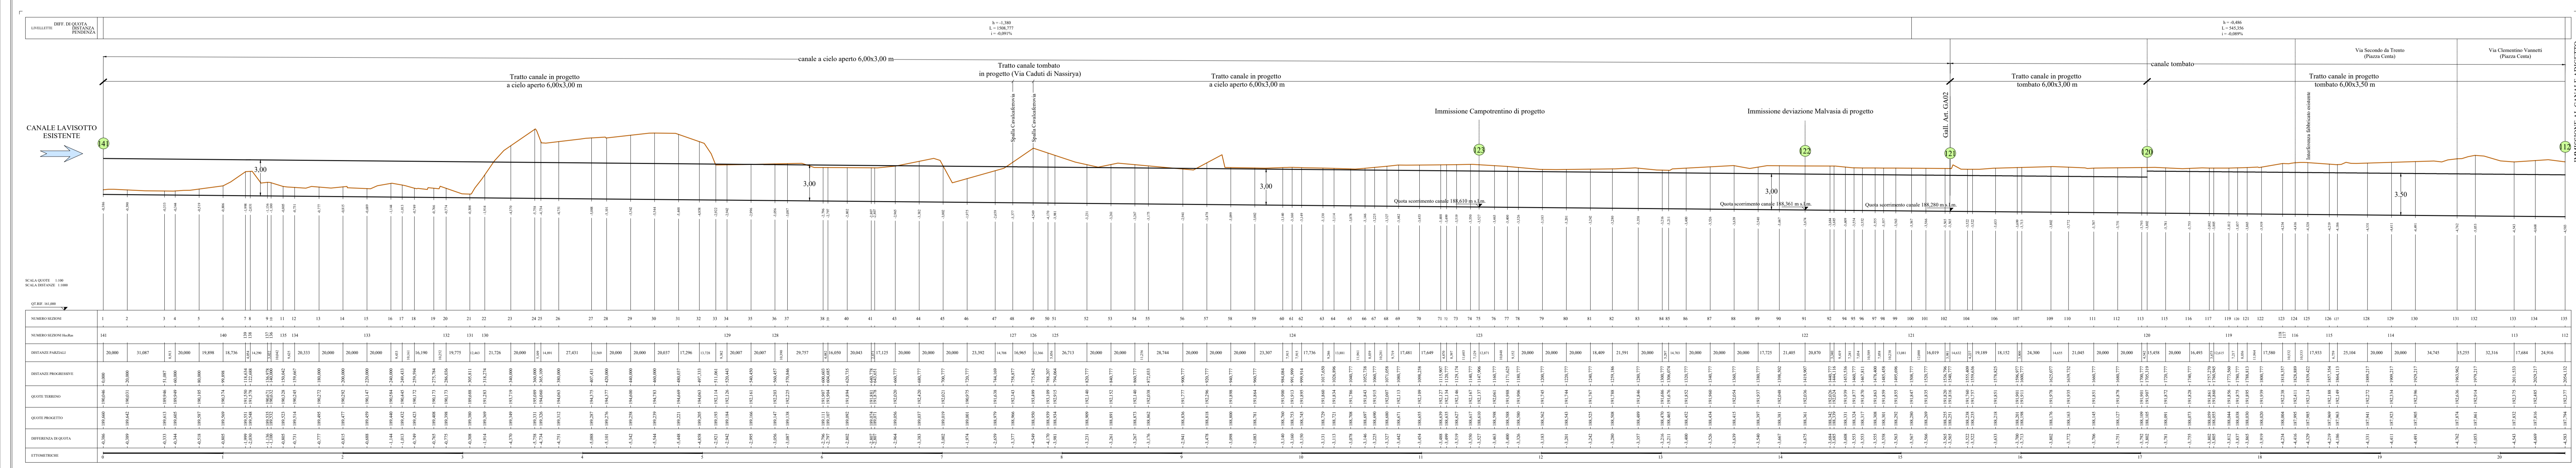

COMMITTENTE:

PROGETTAZIONE:

U.O. COORDINAMENTO NO CAPTIVE E INGEGNERIA DI SISTEMA
PROGETTO DI FATTIBILITA' TECNICA ED ECONOMICA
 ASSE FERROVIARIO MONACO - VERONA
 ACCESSO SUD ALLA GALLERIA DI BASE DEL BRENNERO
 QUADRUPPLICAMENTO DELLA LINEA FORTEZZA - VERONA
LOTTO 3 A: PROJECT REVIEW CIRCONVALLAZIONE DI TRENTO

Planimetria con opere in progetto e profilo deviazione Fossa Lavisotto

SCALA: 1:2.000

COMMESSA	LOTTO	FASE	ENTE	TIPO DOC.	OPERA/DISCIPLINA	PROGR.	REV.
IB00	3A	R	10	P6	ID0002	001	B

Revis.	Descrizione	Redatto	Data	Verificato	Data	Approvato	Data	Autorizzato Data
A	Emissione esecutiva	M. Carro	Ottobre 2020	M. Vignani	Ottobre 2020	C. Marzocchi	Ottobre 2020	L. Berardi Giugno 2021
B	Aggiornamento a seguito richieste RFI	L. Di Stefano	Giugno 2021	L. Malgara	Giugno 2021	C. Marzocchi	Giugno 2021	