



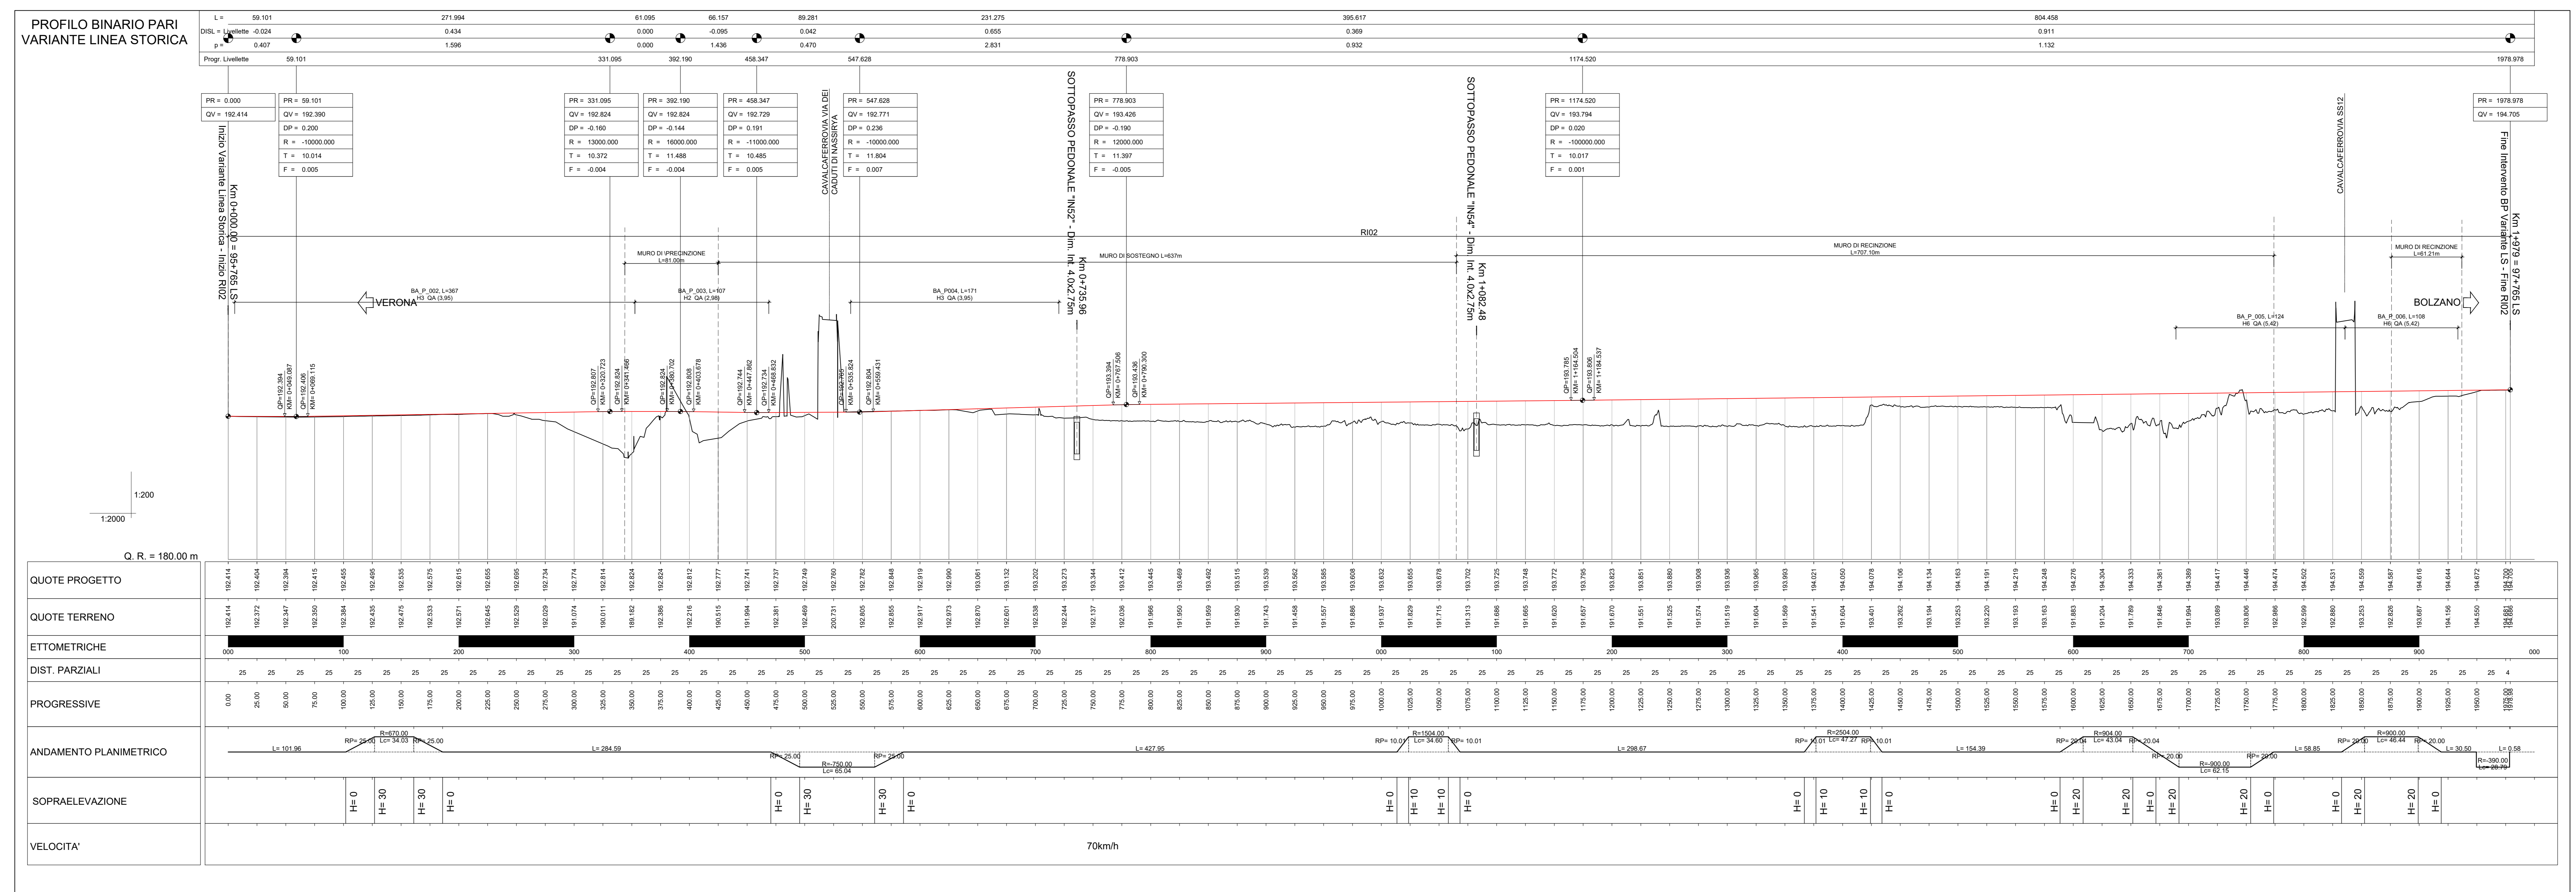

PLANIMETRIA DI PROGETTO
VARIANTE LINEA STORICA LOCALITA' SCALO FILZI
Scala 1:2000

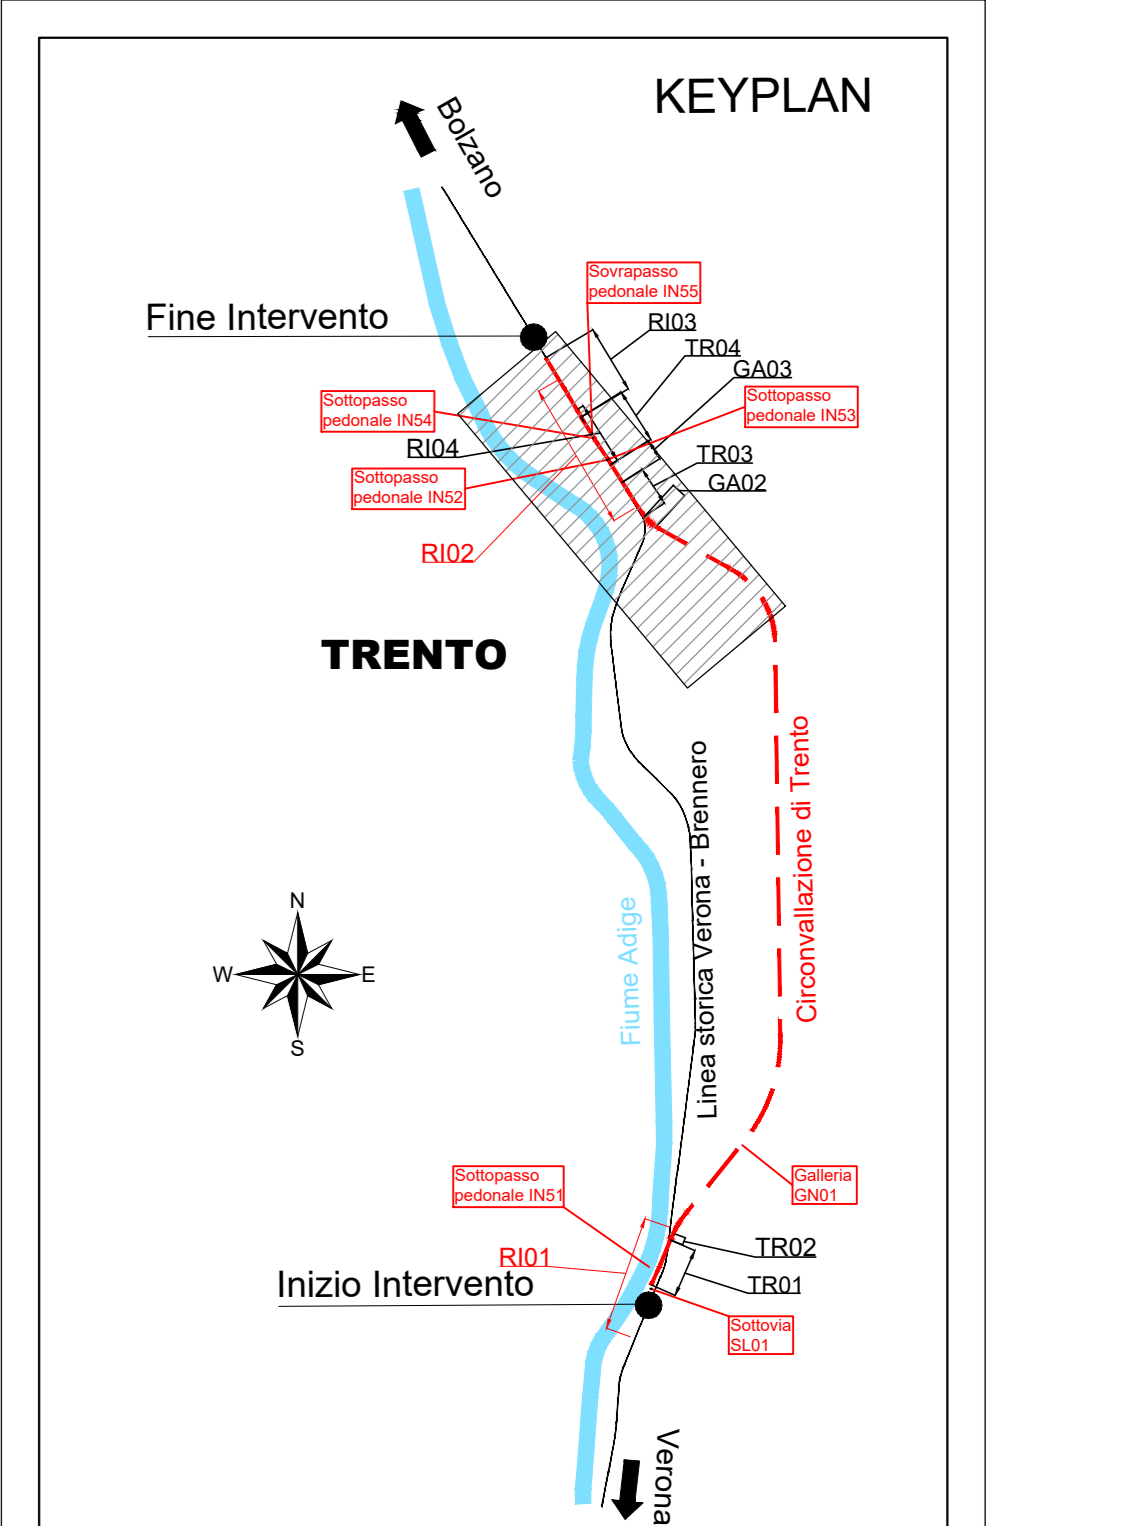

COMMITTEE: **R.F.I.** GRUPPO FERROVIARIO ITALIANO

PROGETTAZIONE: **ITALFERR**

CUP: J41C0000000005

U.O. COORDINAMENTO NO CAPTIVE E INGEGNERIA DI SISTEMA

PROGETTO DI FATTIBILITÀ TECNICA ED ECONOMICA

ASSE FERROVIARIO MONACO - VERONA

ACCESSO SUD ALLA GALLERIA DI BASE DEL BRENNERO
QUADRUPPLICAMENTO DELLA LINEA FORTEZZA - VERONA

LOTTO 3A: CIRCONVALLAZIONE DI TRENTO
INFRASTRUTTURA
 Variante Linea Storica - Planoprofilo su ortofoto zona Nord

SCALA: 1:2000/200

REVIS.	DESCRIZIONE	REDAZIONE	DATA	VERIFICATO	DATA	APPROVATO	DATA	ABBREVIAZIONE	DATA
A	Emissione esecutiva	L. Cervelli	Genno 2011	P. Di Genova	Genno 2011	C. Mecozzi	Genno 2011		16/01/2011
B	Aggiornamento a impiallatura RFI	L. Cervelli	Giugno 2011	P. Di Genova	Giugno 2011	C. Mecozzi	Giugno 2011		16/06/2011

File: B003AR10LRF0010028.dwg