
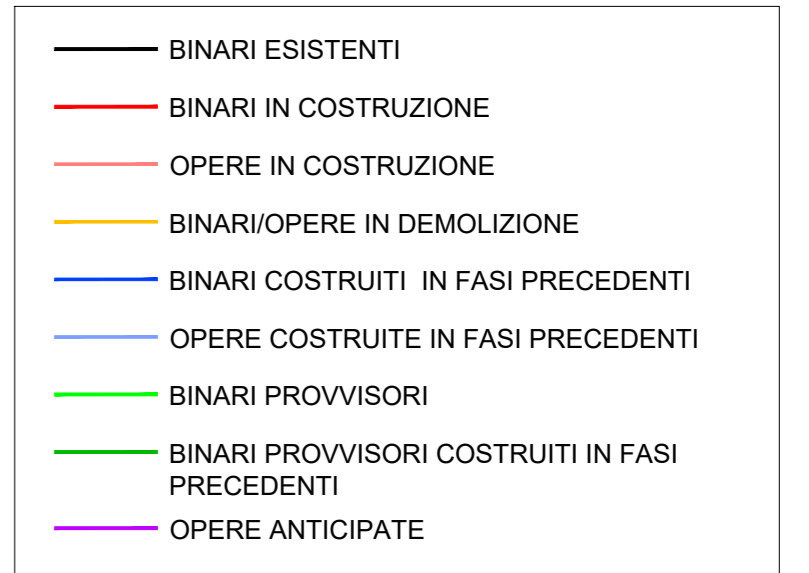


ZONA ACQUAVIVA
SEZIONI ILLUSTRATIVE MACROFASE 2a
SCALA 1:200

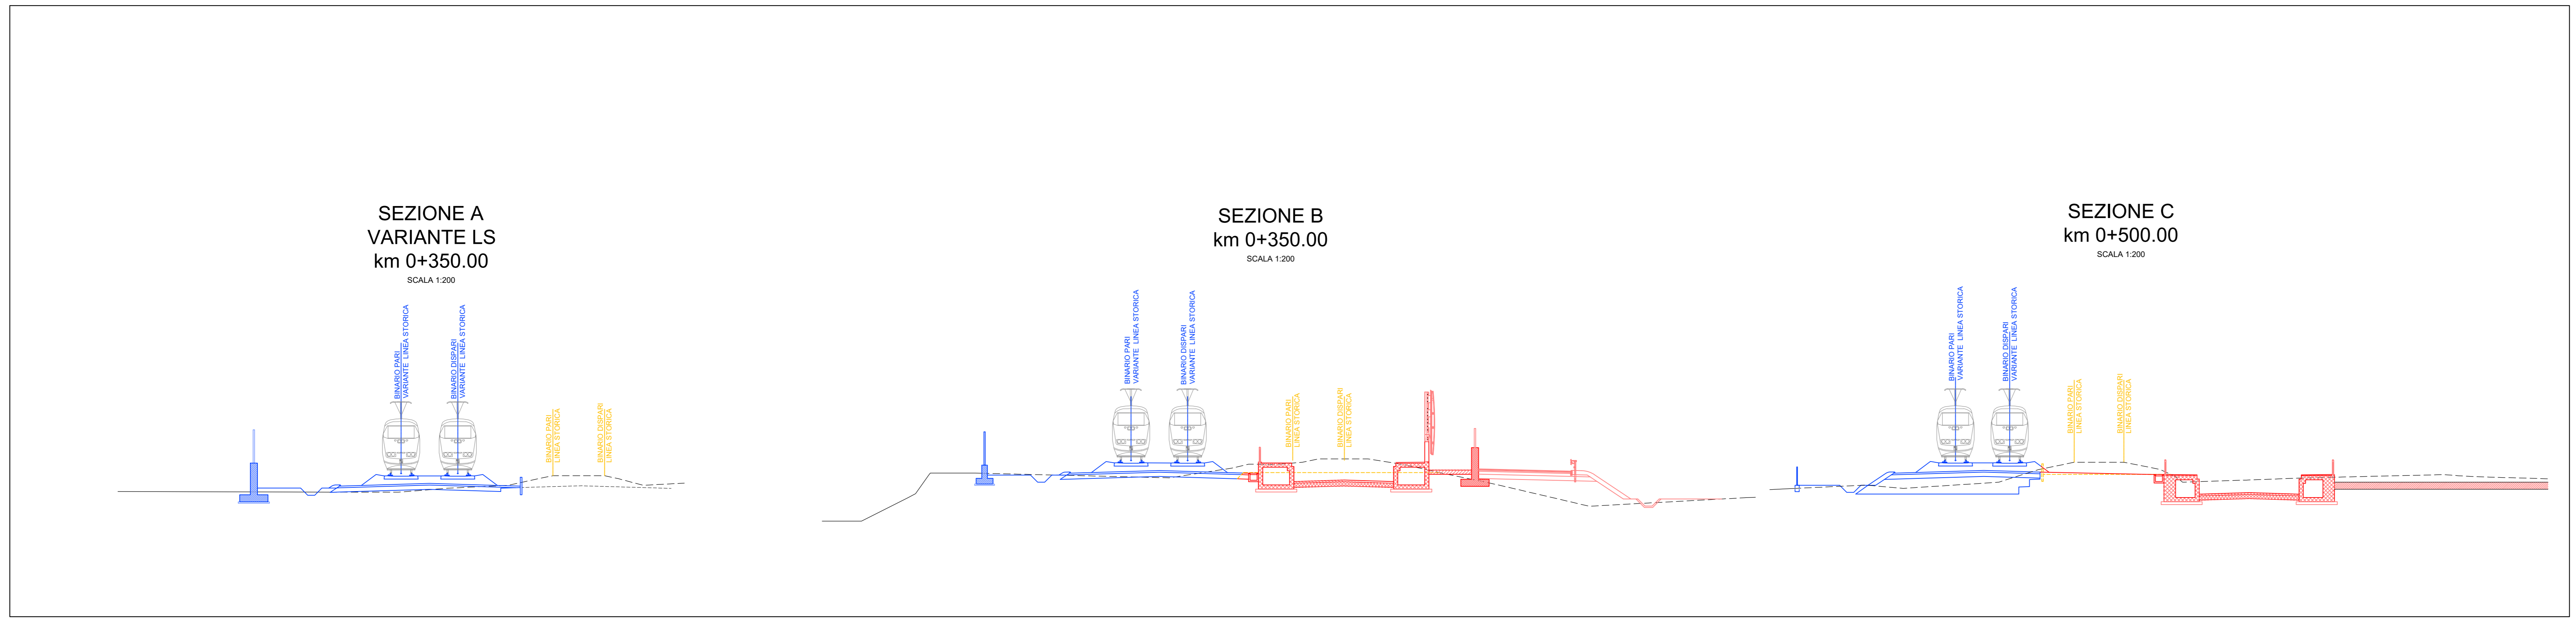

COMMITTENTE:
RFI
 RETE FERROVIARIA ITALIANA
 GRUPPO FERROVIE DELLO STATO ITALIANE

PROGETTAZIONE:
ITALFERR
 GRUPPO FERROVIE DELLO STATO ITALIANE

CUP: J41C0000000005

U.O. COORDINAMENTO NO CAPTIVE E INGEGNERIA DI SISTEMA

PROGETTO DI FATTIBILITÀ TECNICA ED ECONOMICA

ASSE FERROVIARIO MONACO - VERONA

ACCESSO SUD ALLA GALLERIA DI BASE DEL BRENNERO

QUADRUPPLICAMENTO DELLA LINEA FORTEZZA - VERONA

LOTTO 3A: CIRCONVALLAZIONE DI TRENTO

INFRASTRUTTURA

Macrofasi realizzative - Località Acquaviva

Planimetria macrofase 2A

SCALA: 1:2000

COMMESSA	LOTTO	FASE	ENTE	TIPO DOC.	OPERA/DISCIPLINA	PROGR.	REV.
IB00Q	3A	R	10	P6	IF0004	002	B

Rev.	Descrizione	Redatto	Data	Verificato	Data	Approvato	Data	Autorizzato / Data
A	Emissione esecutiva	L.Direlli	Gennaio 2021	P.Di Genaro	Gennaio 2021	C.Mazzocchi	Gennaio 2021	G. Spigolon 03.08.2021
B	Aggiornamento a seguito richieste RFI	L.Direlli	Giugno 2021	P.Di Genaro	Giugno 2021	C.Mazzocchi	Giugno 2021	31.04.2021

File: IBO03AR10P8IF0004002B.dwg n. Elab.: