

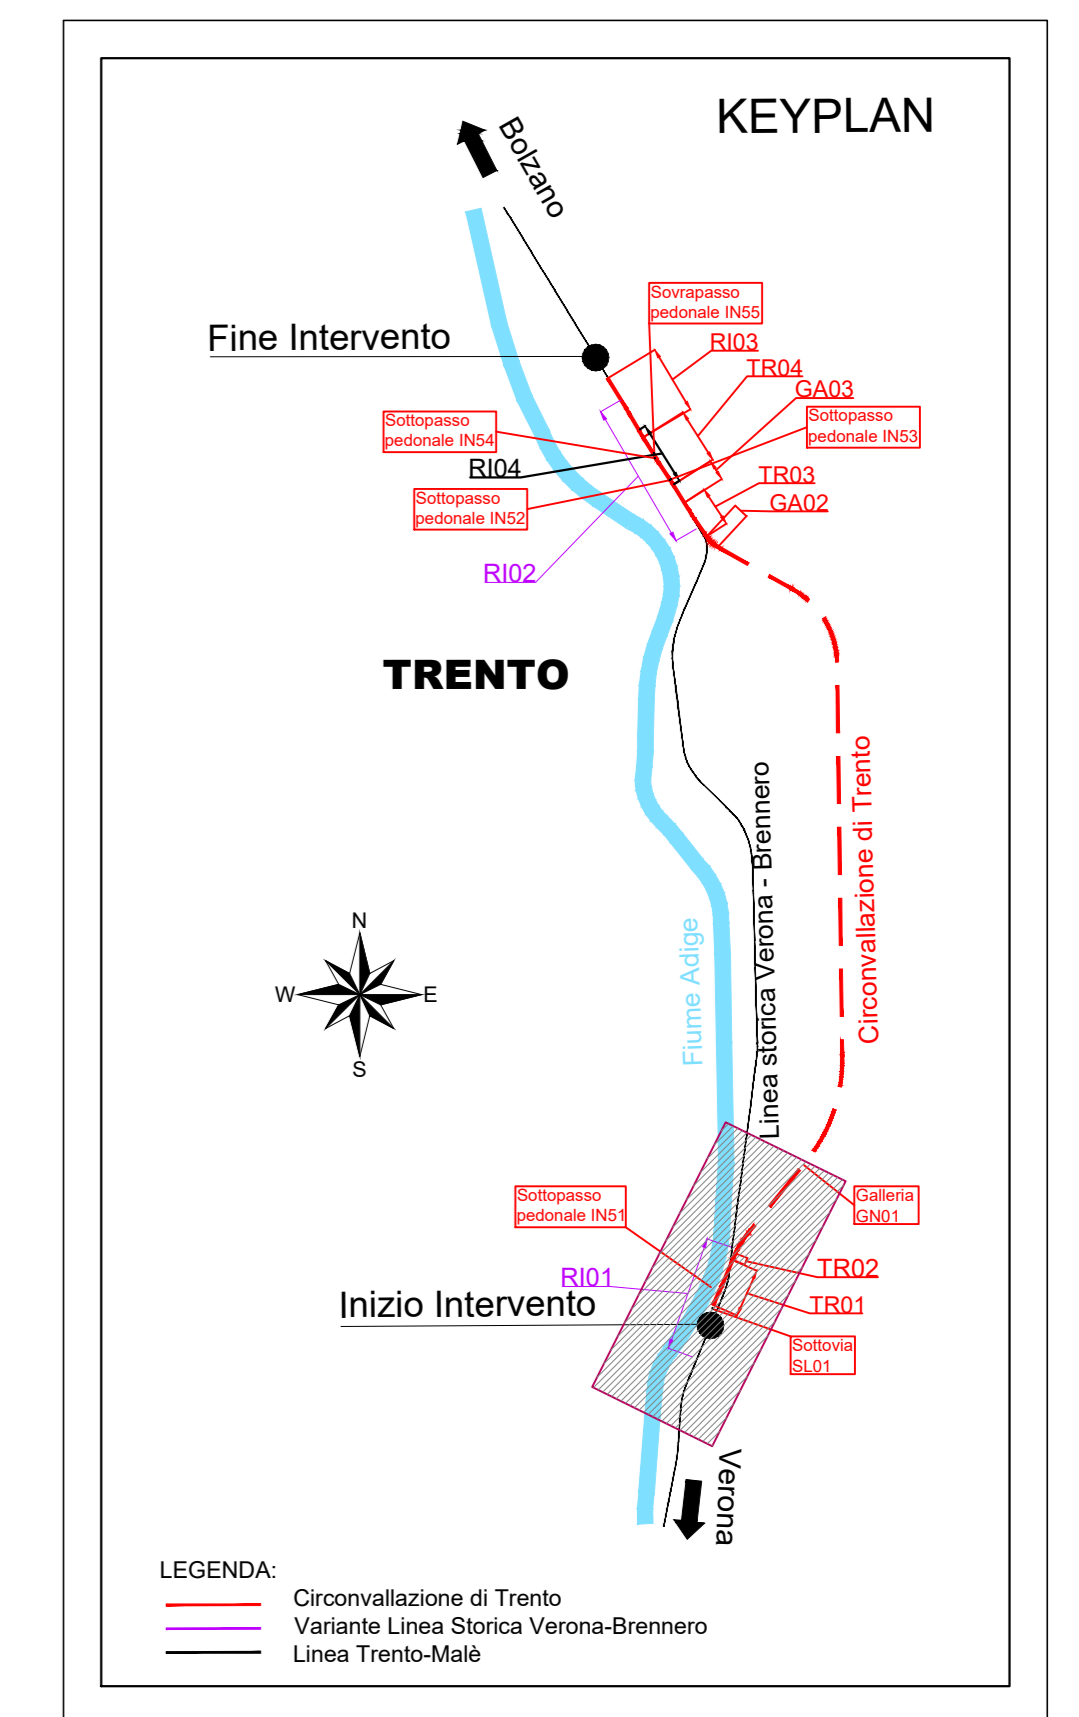


ZONA ACQUAVIVA
PLANIMETRIA MACROFASE 2b
SCALA 1:2000

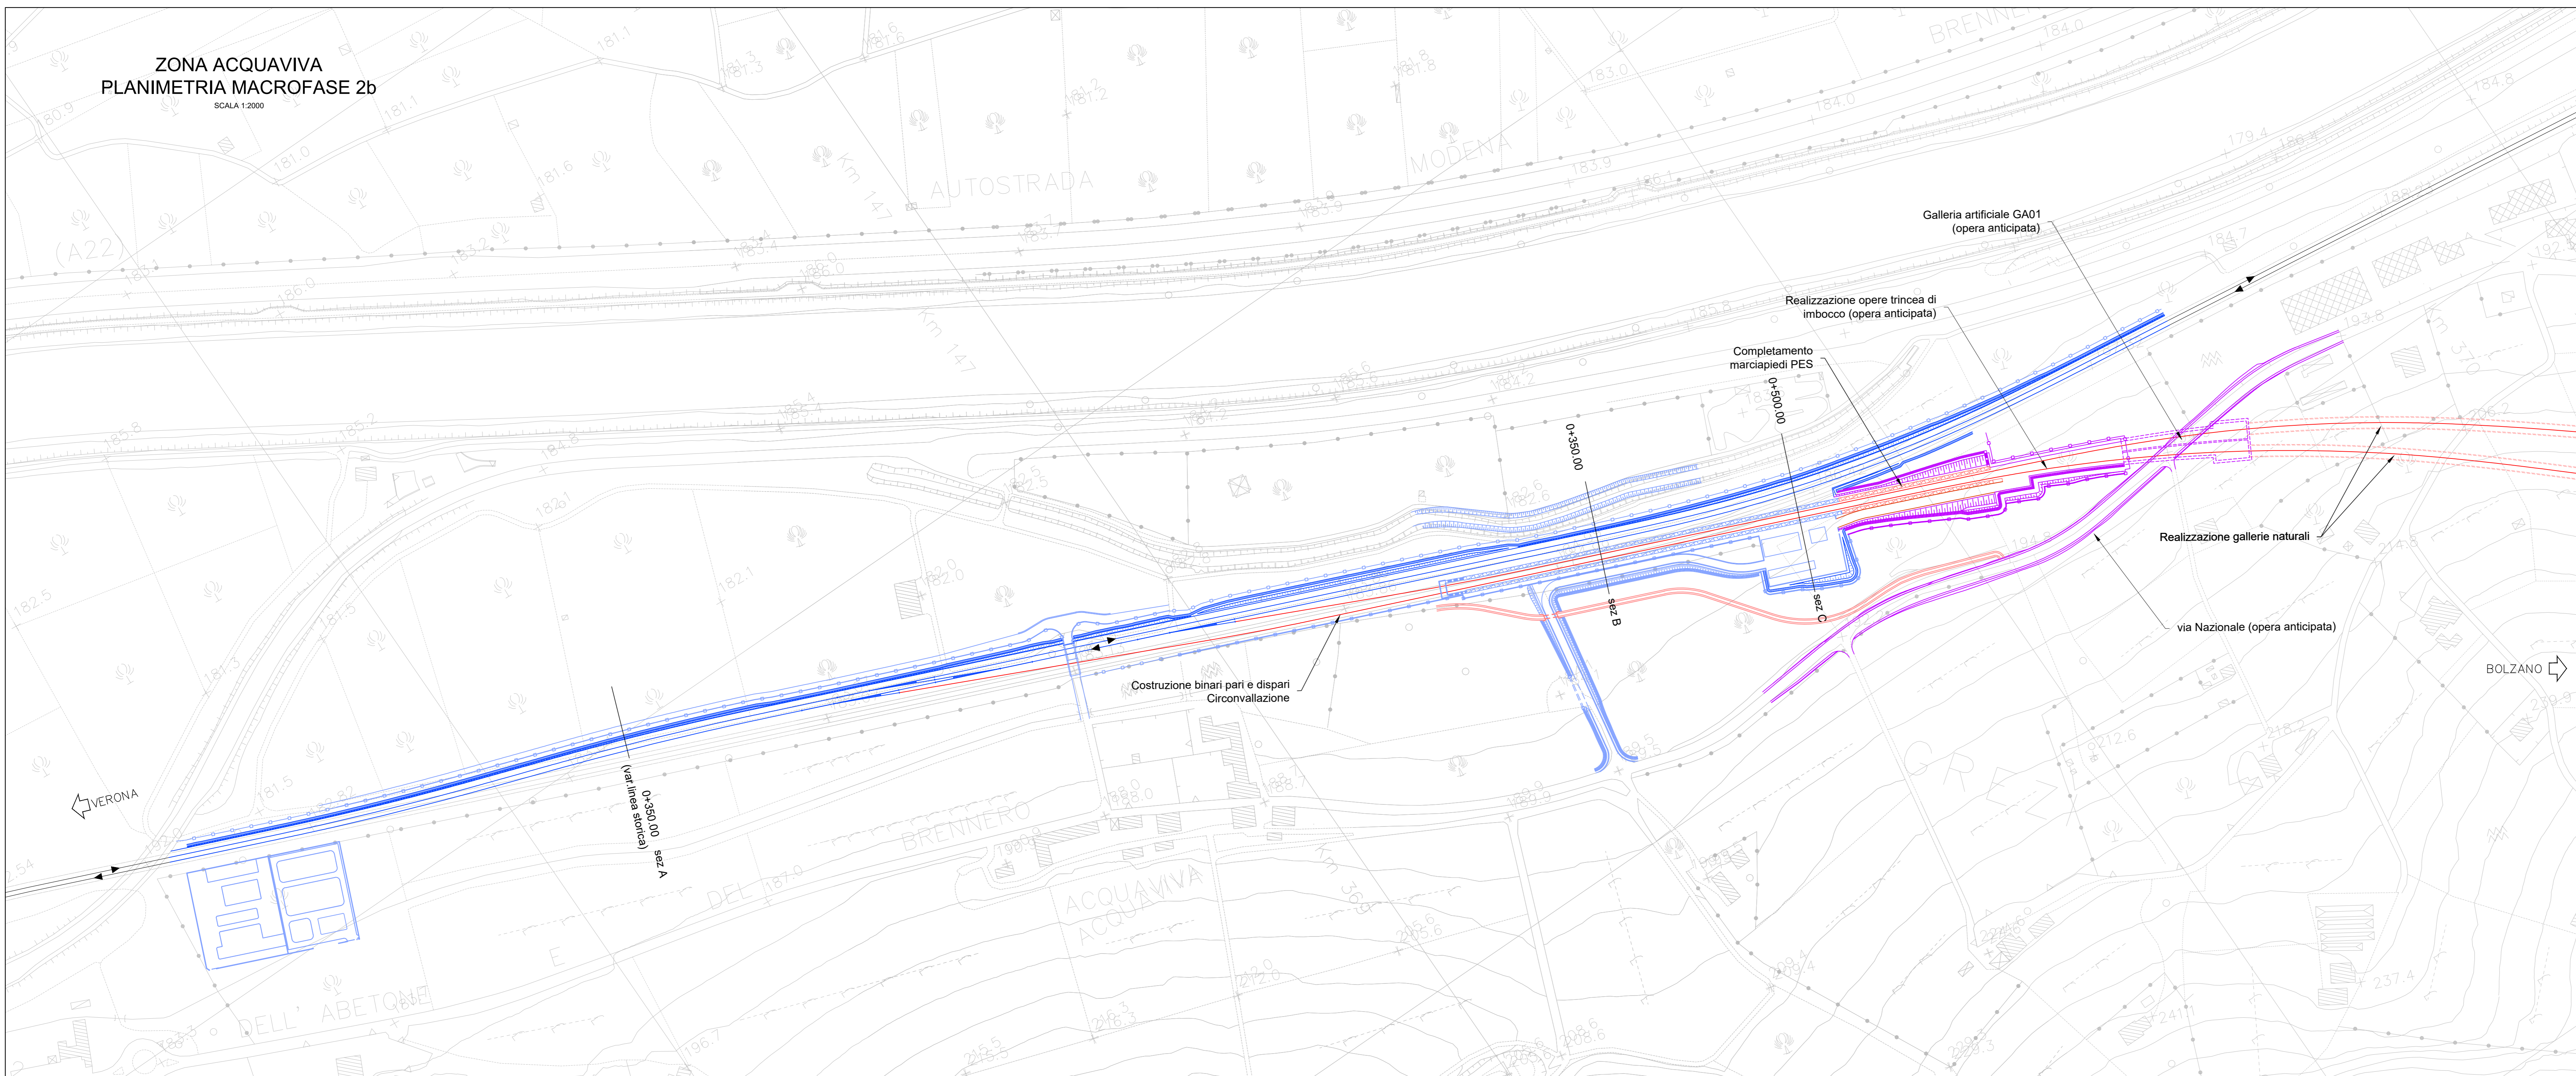

ZONA ACQUAVIVA
SEZIONI ILLUSTRATIVE MACROFASE 2b
SCALA 1:200

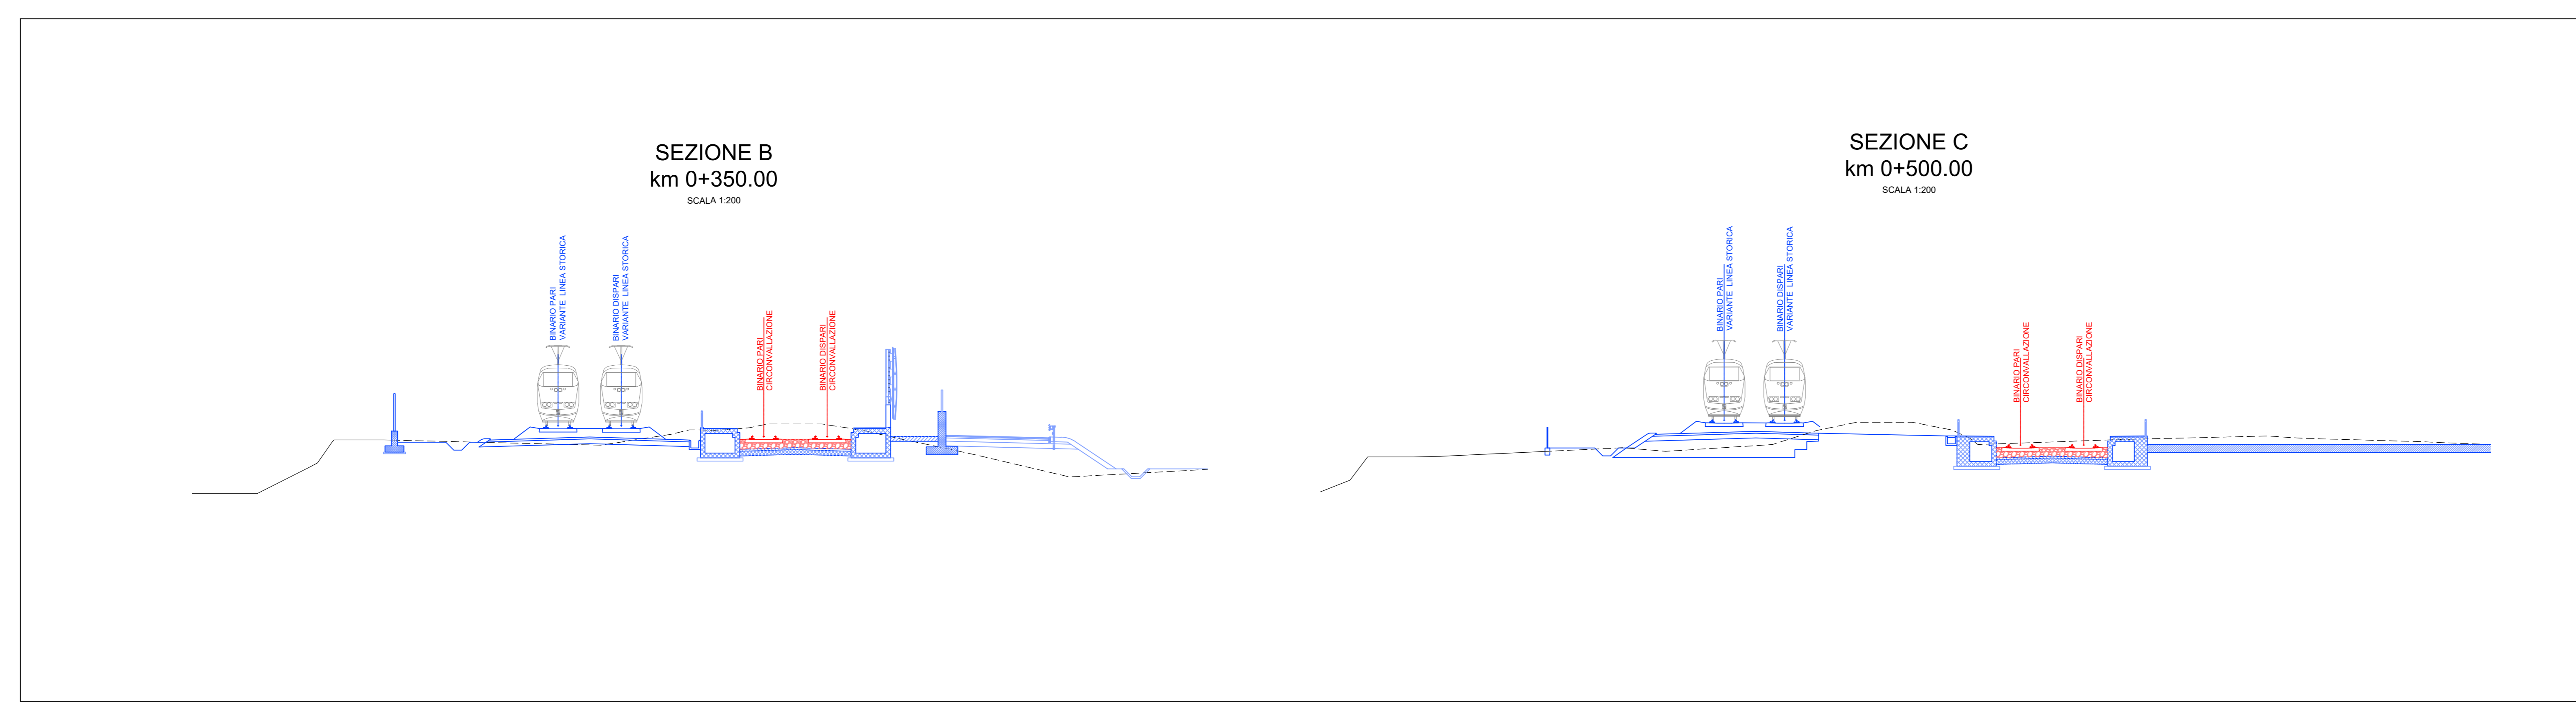

—	BINARI ESISTENTI
—	BINARI IN COSTRUZIONE
—	OPERE IN COSTRUZIONE
—	BINARI/OPERE IN DEMOLIZIONE
—	BINARI COSTRUITI IN FASI PRECEDENTI
—	OPERE COSTRuite IN FASI PRECEDENTI
—	BINARI PROVVISORI
—	BINARI PROVVISORI COSTRUITI IN FASI PRECEDENTI
—	OPERE ANTICIPATE

COMMITTENTE: **RFI** RETE FERROVIARIA ITALIANA GRUPPO FERROVIE DELLO STATO ITALIANE

PROGETTAZIONE: **ITALFERR** GRUPPO FERROVIE DELLO STATO ITALIANE

U.O. COORDINAMENTO NO CAPTIVE E INGEGNERIA DI SISTEMA

PROGETTO DI FATTIBILITÀ TECNICA ED ECONOMICA

ASSE FERROVIARIO MONACO - VERONA

ACCESSO SUD ALLA GALLERIA DI BASE DEL BRENNERO
QUADRUPPLICAMENTO DELLA LINEA FORTEZZA - VERONA

LOTTO 3A: CIRCONVALLAZIONE DI TRENTO

INFRASTRUTTURA
Macrofasi realizzative - Località Acquaviva
Planimetria macrofase 2B

SCALA: 1:2000

COMMESSA	LOTTO	FASE	ENTE	TIPO DOC.	OPERA/DISCIPLINA	PROGR.	REV.
IB00Q	3A	R	10	P6	IF0004	003	B

Rev.	Descrizione	Redatto	Data	Verificato	Data	Approvato	Data	Autorizzato / Data
A	Emissione esecutiva	L. Drielli	Gennaio 2021	P. Di Gemmino	Gennaio 2021	C. Mazzocchi	Gennaio 2021	G. Scarpato 01/01/2021
B	Aggiornamento a seguito richiesta RFI	L. Drielli	Giugno 2021	P. Di Gemmino	Giugno 2021	C. Mazzocchi	Giugno 2021	G. Scarpato 01/06/2021

File: IB003AR10P8IF0004003B.dwg n. Elab.: