


SEZIONI FASI REALIZZATIVE

SCALA 1:200

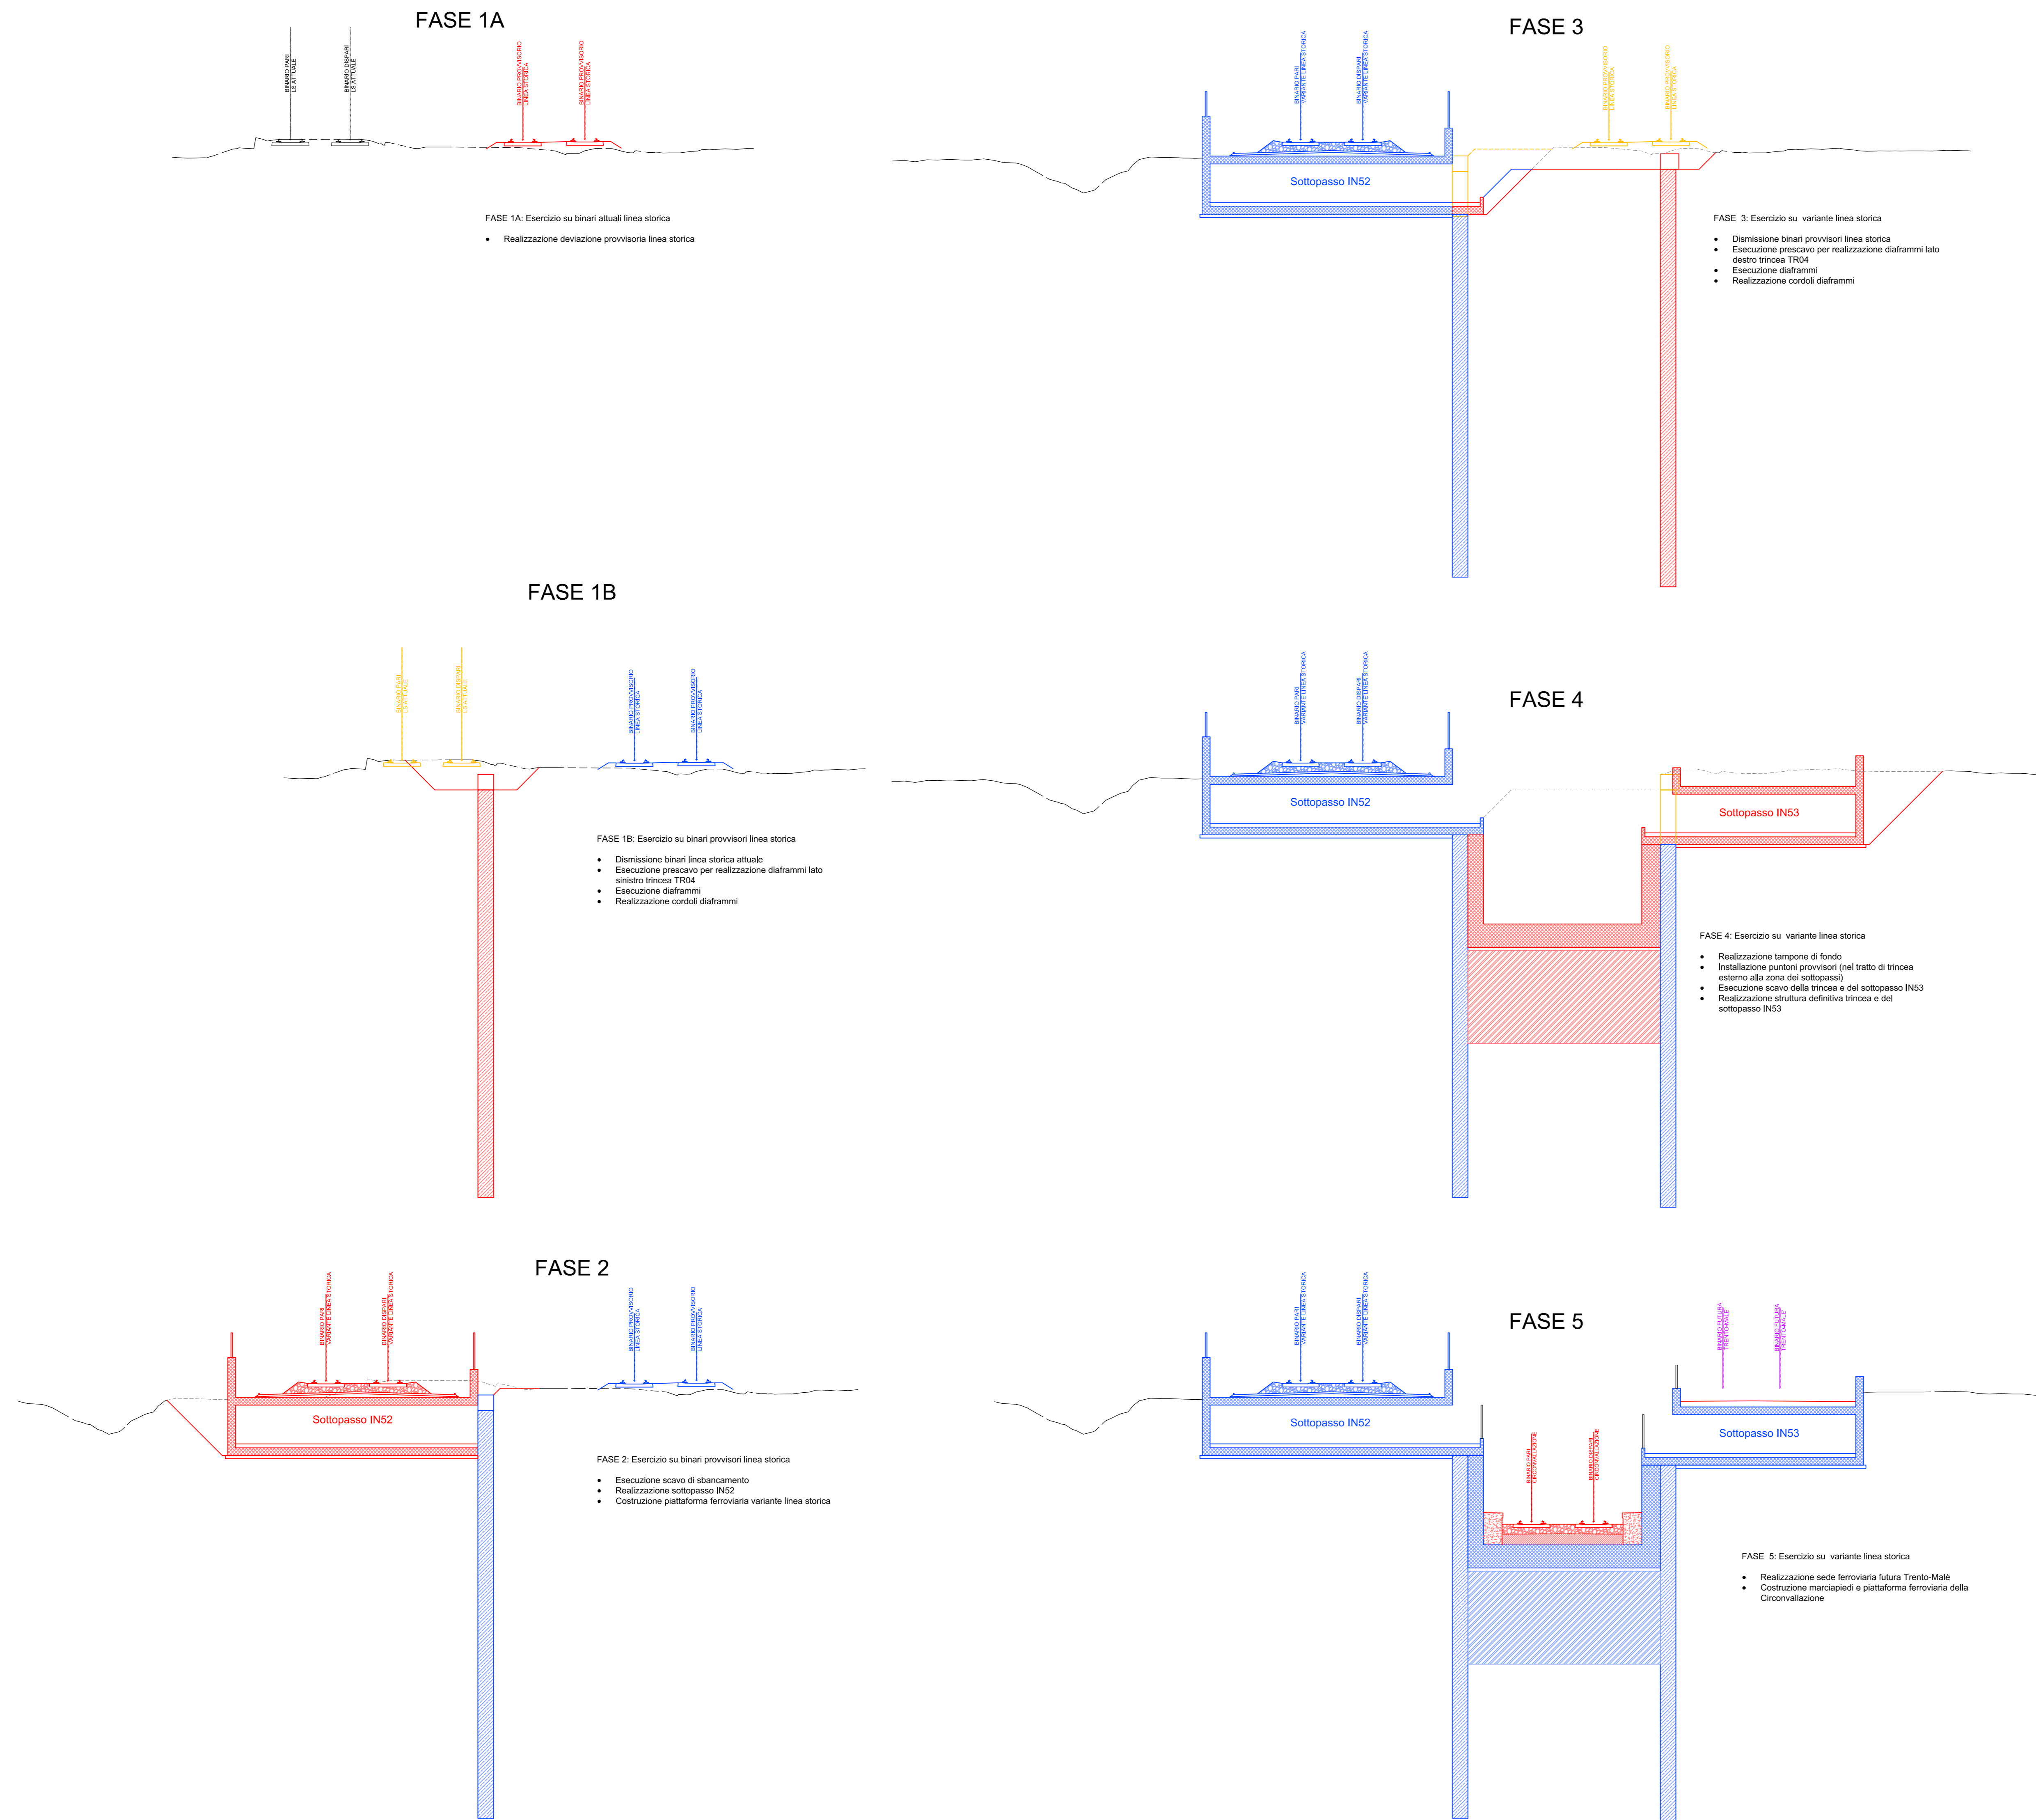

NOTA:
I due sottopassi IN52 e IN53 nonché i marciapiedi PES della circovallazione sono propedeutici al lotto funzionale C ma vengono realizzati anticipatamente nell'ambito dei lavori del lotto funzionale A per ragioni costruttive

COMMITTENTE:
RFI
RETTA FERROVIARIA ITALIANA
GRUPPO FERROVIE DELLO STATO ITALIANE

PROGETTAZIONE:
ITALFERR
GRUPPO FERROVIE DELLO STATO ITALIANE

CUP: J41C0000000005

U.O. COORDINAMENTO NO CAPTIVE E INGEGNERIA DI SISTEMA

PROGETTO DI FATTIBILITÀ TECNICA ED ECONOMICA

ASSE FERROVIARIO MONACO - VERONA

ACCESSO SUD ALLA GALLERIA DI BASE DEL BRENNERO

QUADRUPPLICAMENTO DELLA LINEA FORTEZZA - VERONA

LOTTO 3A: CIRCONVALLAZIONE DI TRENTO

OPERE CIVILI

Sottopassi IN52 e IN53: Fasi costruttive

SCALA: 1:200

REVIS.	DESCRIZIONE	REDAITTO	DATA	VERIFICATO	DATA	APPROVATO	DATA	AUTORIZZATO / DATA
A	Emissione esecutiva	P. Quadrelli	Gennaio 2021	D. Pavesi	Gennaio 2021	C. Mazzocchi	Gennaio 2021	L. Baraldi Gennaio 2021

File: IBO03AR10P9IN20001A.dwg n. Elab.: