

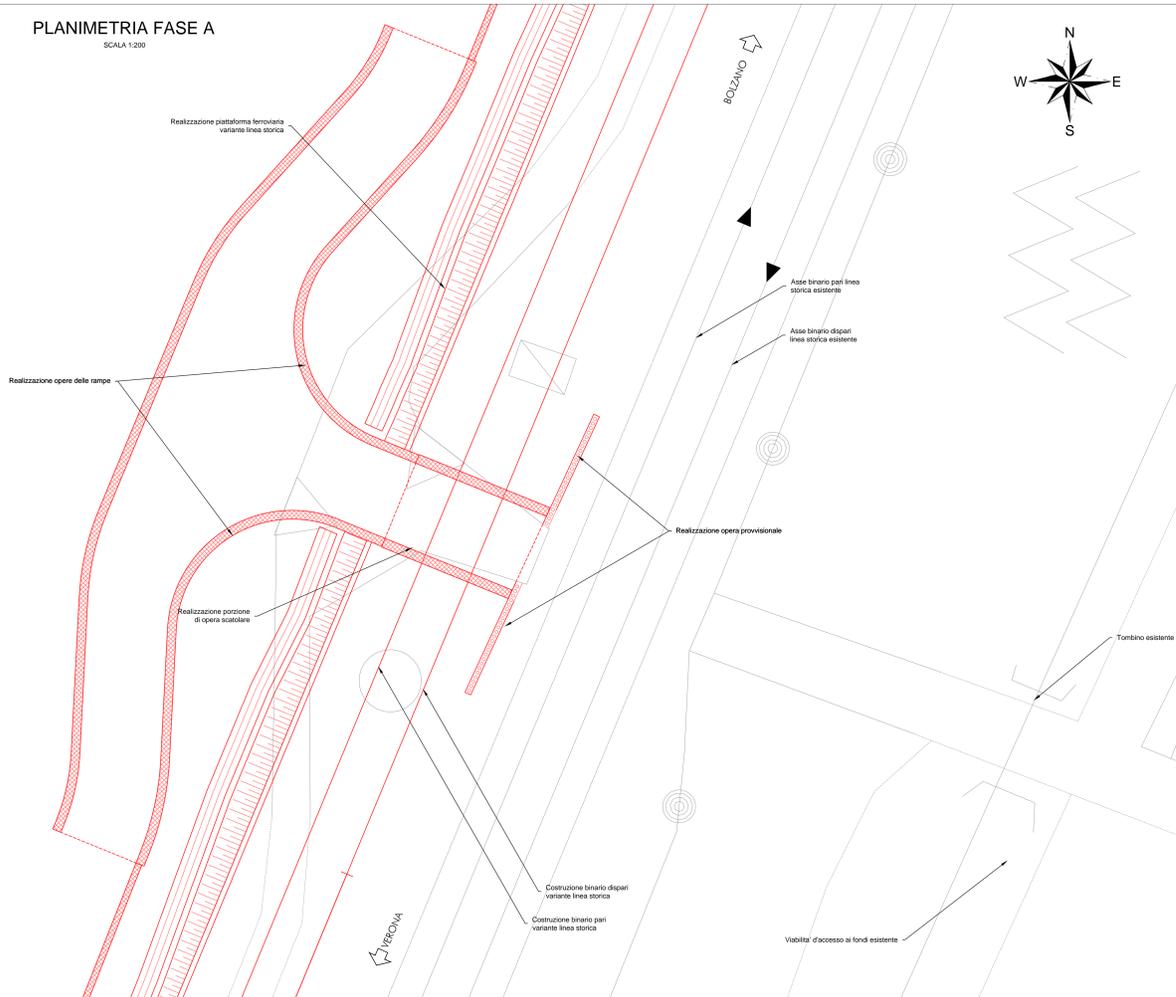


PLANIMETRIA FASE A
SCALA 1:200

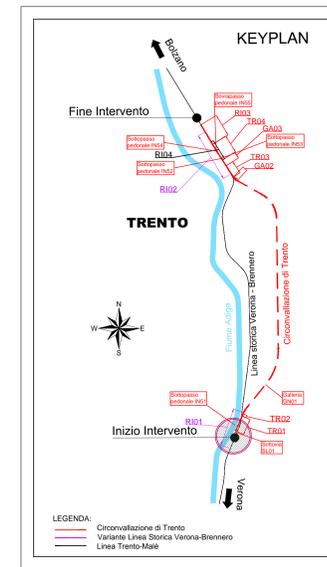


PLANIMETRIA FASE B
SCALA 1:200

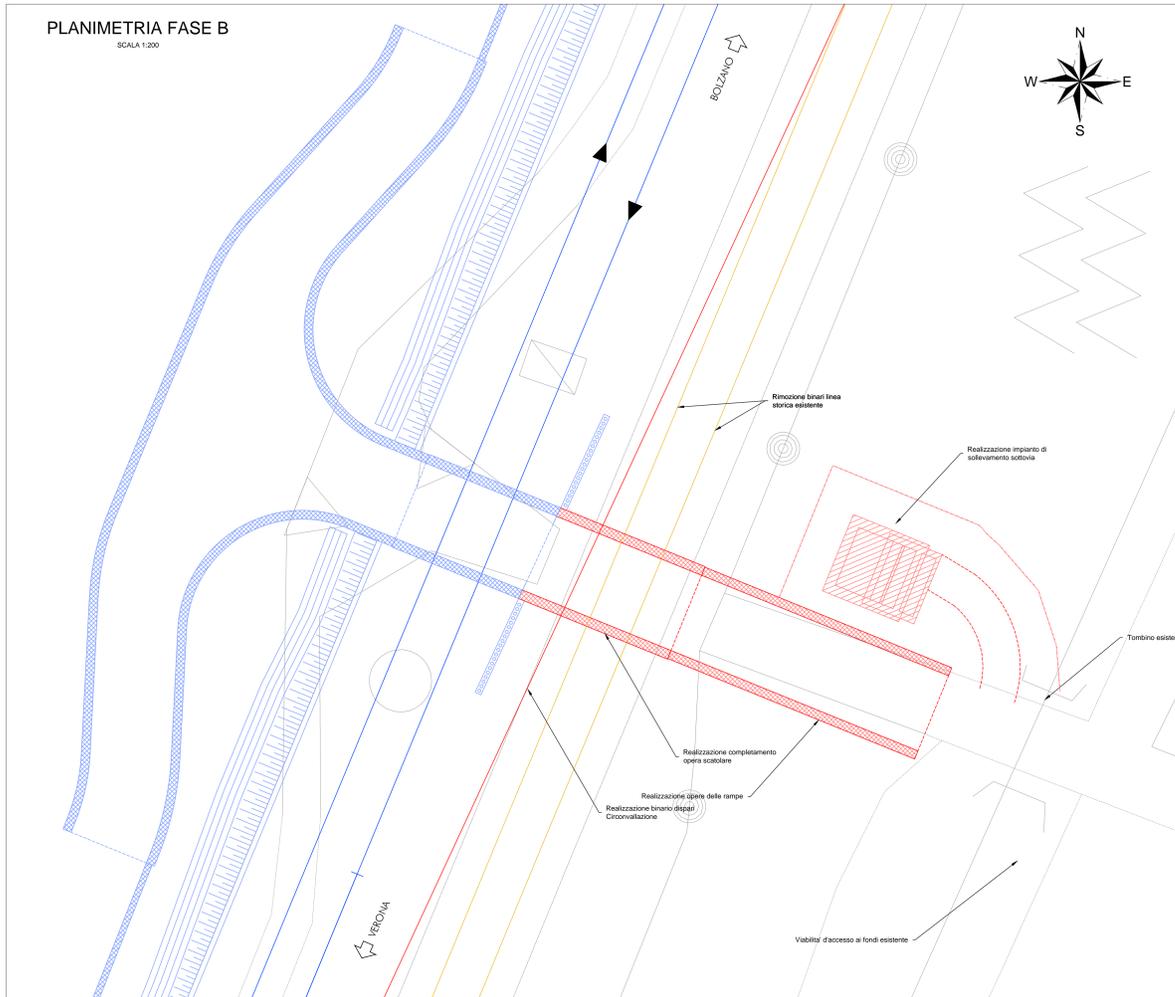

LEGENDA:
 - Circonvallazione di Trento
 - Variante Linea Storica Verona-Brennero
 - Linea Trento-Male

LEGENDA
 - OPERE ESISTENTI
 - OPERE IN COSTRUZIONE
 - OPERE PROVVISORIE
 - OPERE COSTRUITE NELLA FASE PRECEDENTE
 - OPERE DEMOLITE
 - OPERE DA REALIZZARE IN SCENARI SUCCESSIVI

SEZIONE LONGITUDINALE FASE A
SCALA 1:100

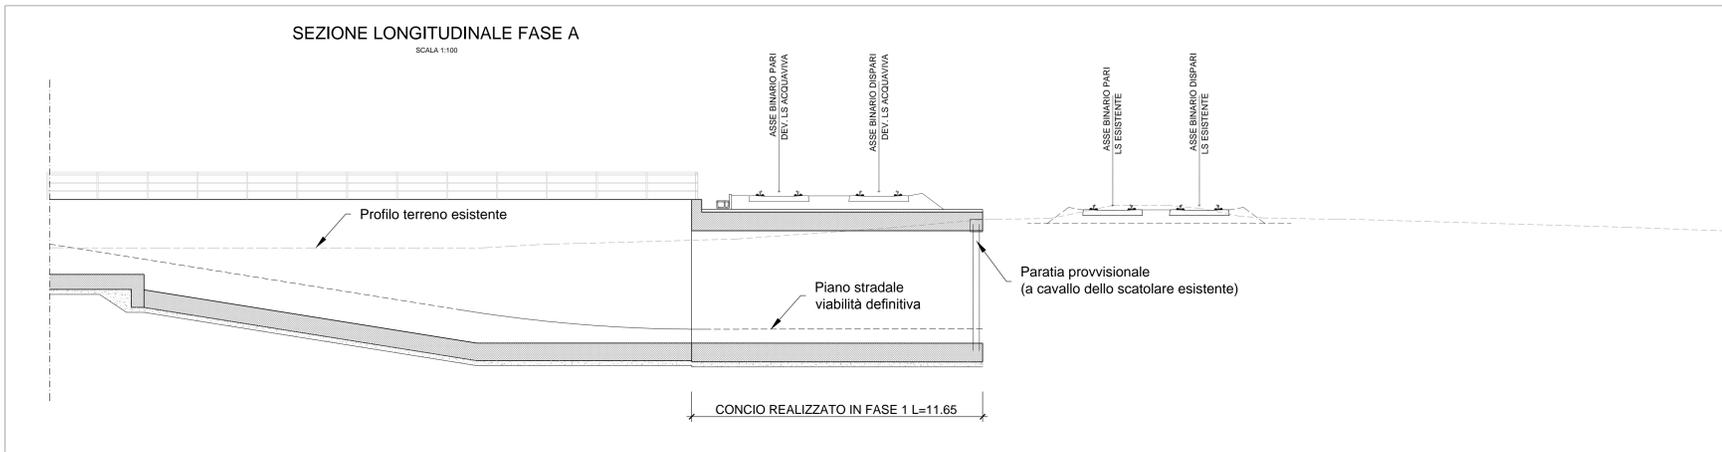

DESCRIZIONE LAVORAZIONI


FASE A: Esercizio su binari esistenti linea storica

- Esecuzione opera provvisoria a sostegno del binario a cavallo del sottovia esistente
- Apertura scavi e realizzazione porzione del sottovia scotolare di progetto
- Esecuzione delle opere di sostegno della rampa lato binario pari
- Realizzazione della sede ferroviaria della variante alla linea storica
- Costruzione binari variante linea storica

FASE B: Esercizio su variante linea storica

- Dismissione binari e sede ferroviaria linea esistente
- Apertura scavi e realizzazione completamento del sottovia scotolare di progetto
- Esecuzione delle opere di sostegno della rampa lato binario dispari e della stazione di sollevamento acque
- Realizzazione piattaforma stradale nuova viabilità
- Realizzazione della sede ferroviaria del futuro binario dispari della Circonvallazione

SEZIONE LONGITUDINALE FASE B
SCALA 1:100

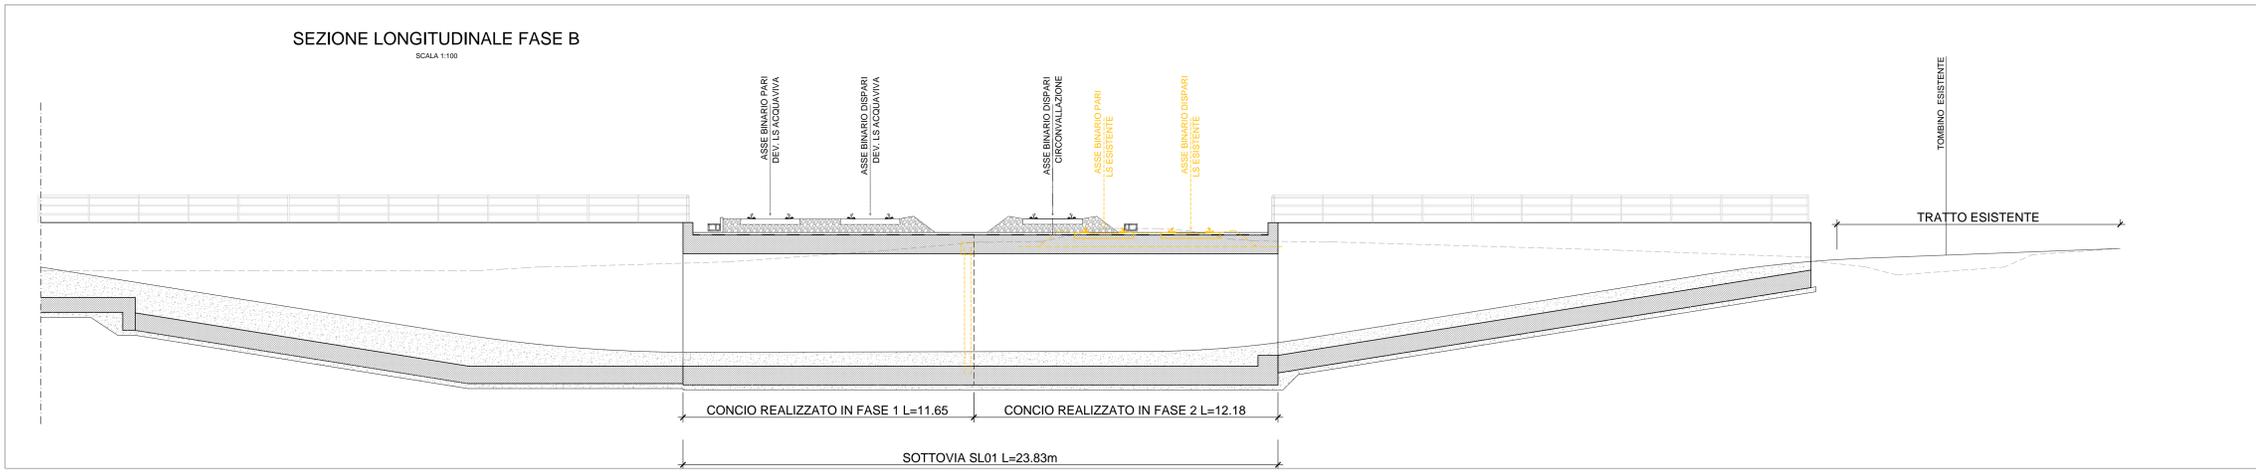

COMMITTENTE:

 RETE FERROVIARIA ITALIANA
 GRUPPO FERROVIE DELLO STATO ITALIANE

PROGETTAZIONE:

 GRUPPO FERROVIE DELLO STATO ITALIANE

CUP: J41C0000000005

U.O. COORDINAMENTO NO CAPTIVE E INGEGNERIA DI SISTEMA

PROGETTO DI FATTIBILITÀ TECNICA ED ECONOMICA

ASSE FERROVIARIO MONACO - VERONA

ACCESSO SUD ALLA GALLERIA DI BASE DEL BRENNERO
 QUADRUPPLICAMENTO DELLA LINEA FORTEZZA - VERONA

LOTTO 3A: CIRCONVALLAZIONE DI TRENTO

OPERE CIVILI
 Sottovia SL01: fasi costruttive

SCALA: 1:200/100

COMMESSA	LOTTO	FASE	ENTE	TIPO DOC.	OPERA/DISCIPLINA	PROGR.	REV.
1B00Q	3A	R	10	PZ	SL0100	002	A

Rev.	Descrizione	Redatto	Data	Verificato	Data	Approvato	Data	Autorizzato / Data
A	Emissione esecutiva	P. Quadroni	Gennaio 2021	D. Perinetti	Gennaio 2021	C. Mazzocchi	Gennaio 2021	L. Baraldi Gennaio 2021

File: IBO03AR10PZSL0100002A.dwg n. Elab.: