
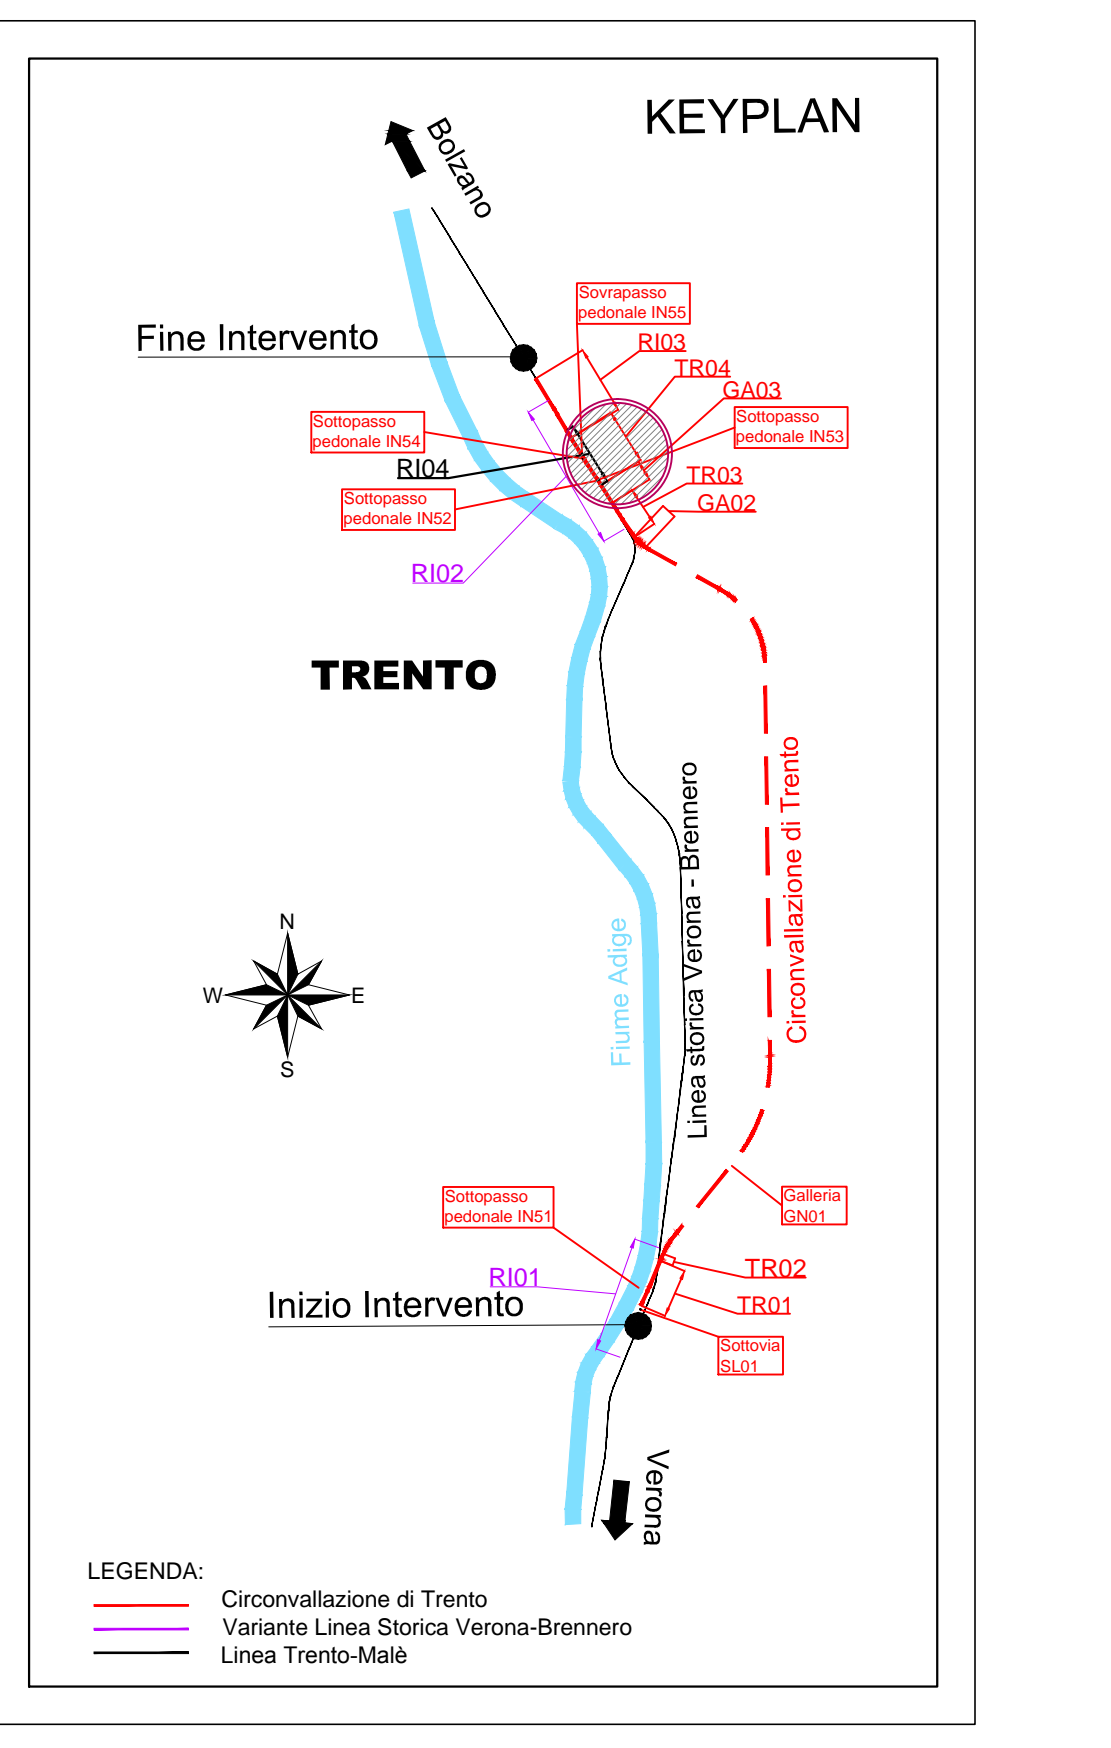


SEZIONE TRASVERSALE C-C - FASI REALIZZATIVE

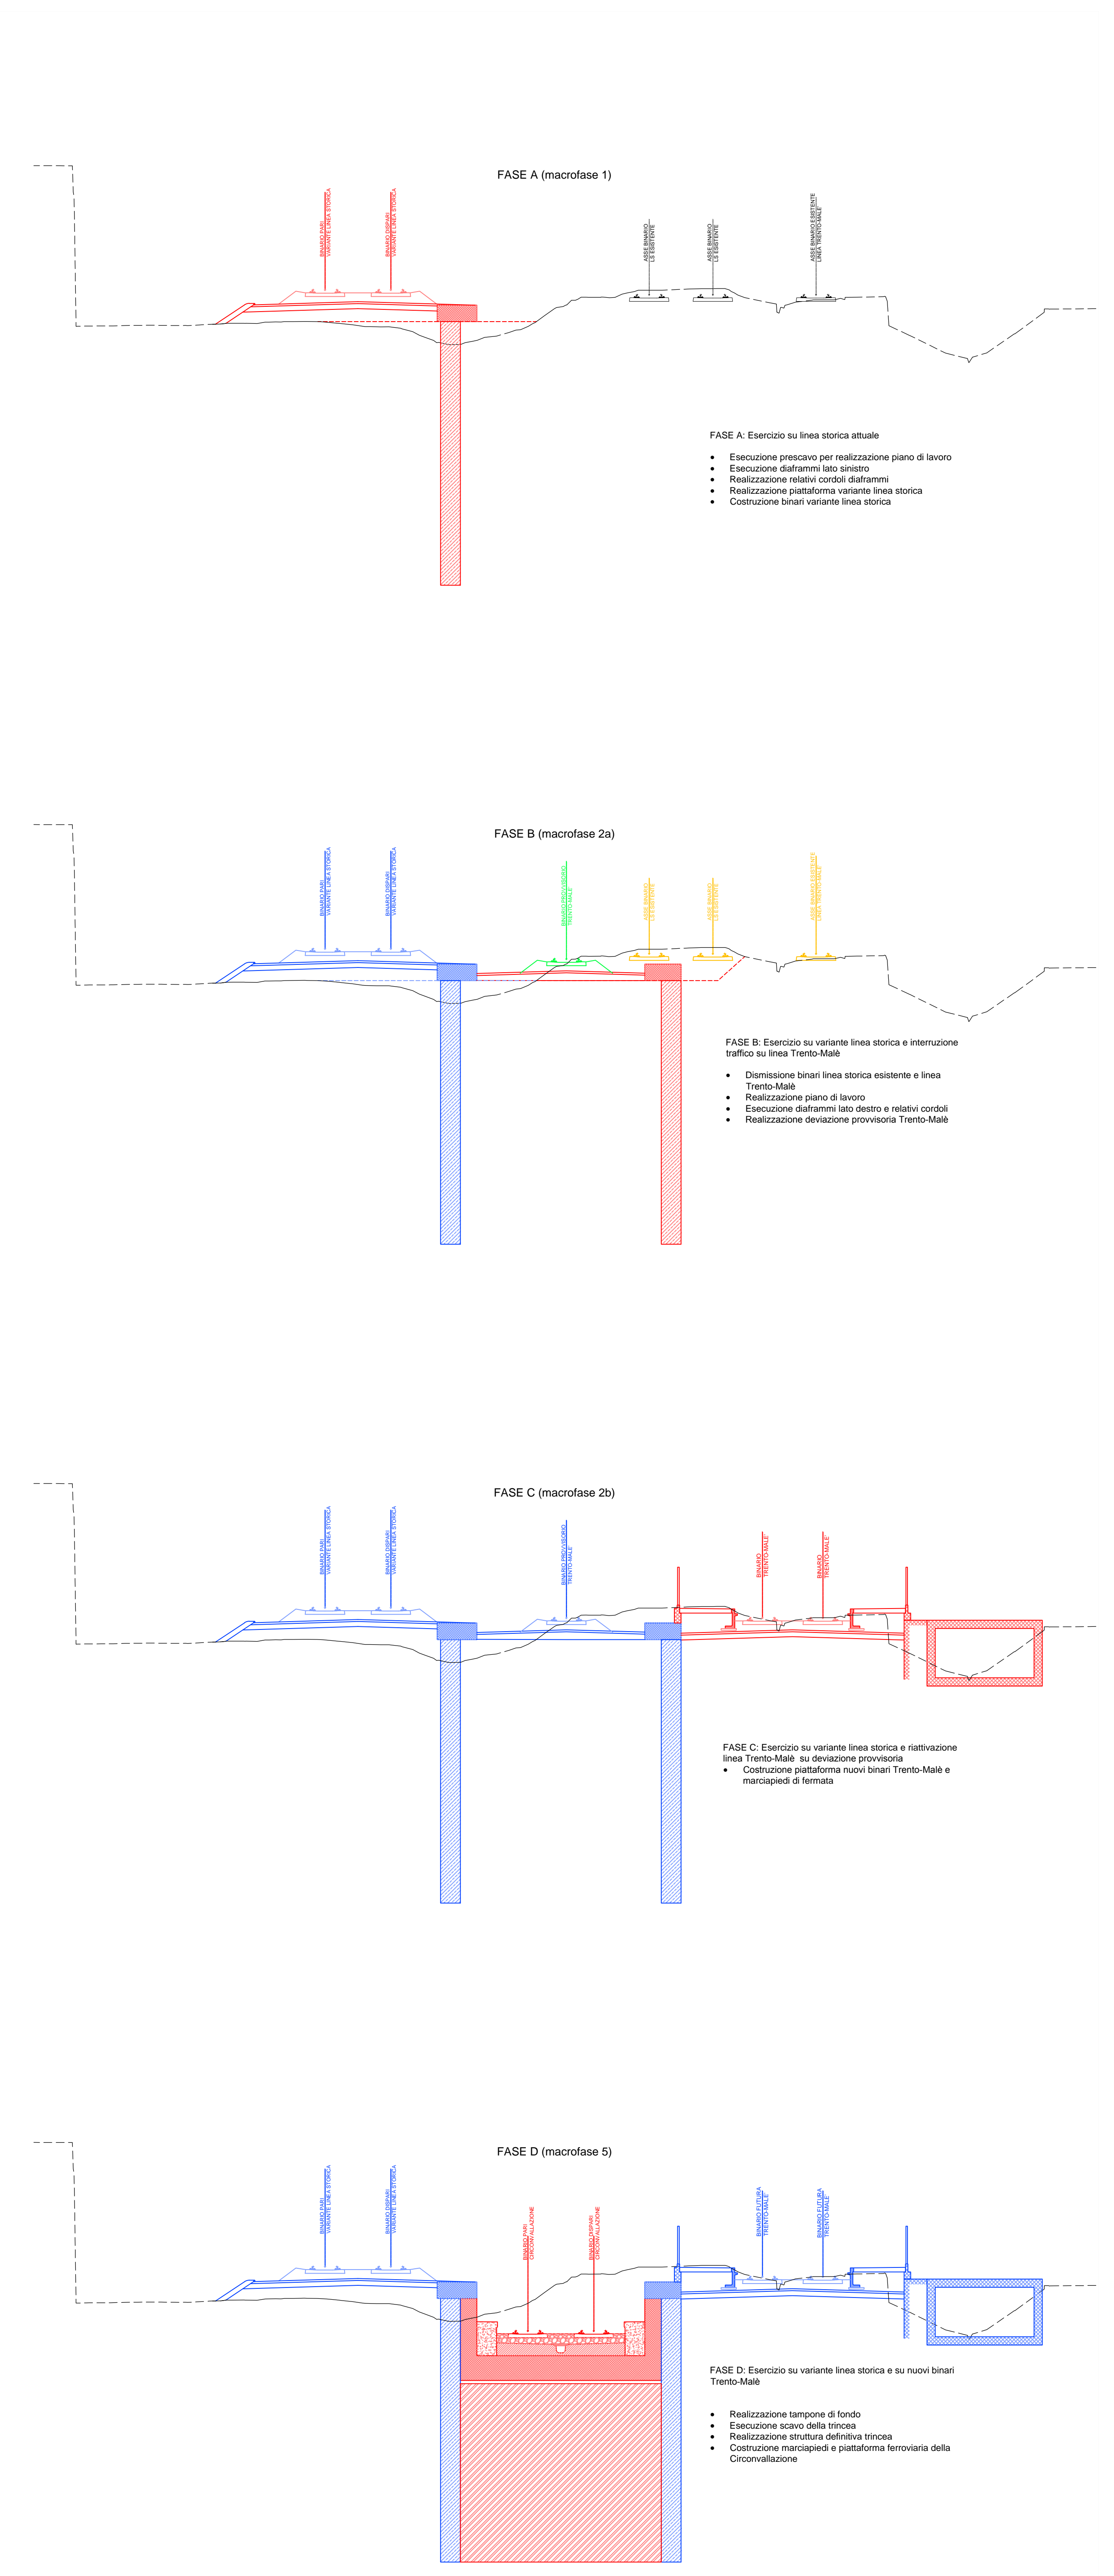

LEGENDA

- OPERE ESISTENTI
- OPERE IN COSTRUZIONE
- OPERE PROVVISORIE
- OPERE COSTRUITE NELLA FASE PRECEDENTE
- OPERE DEMOLITE
- OPERE DA REALIZZARE IN SCENARI SUCCESSIVI

COMMITTENTE:  **RFI**  
 Gruppo Ferrovie dello Stato Italiane

PROGETTAZIONE:  **ITALFERR**  
 Gruppo Ferrovie dello Stato Italiane

U.O. COORDINAMENTO NO CAPTIVE E INGEGNERIA DI SISTEMA  
 PROGETTO DI FATTIBILITÀ TECNICA ED ECONOMICA  
 ASSE FERROVIARIO MONACO - VERONA  
 ACCESSO SUD ALLA GALLERIA DI BASE DEL BRENNERO  
 QUADRUPPLICAMENTO DELLA LINEA FORTEZZA - VERONA  
 LOTTO 3A: CIRCONVALLAZIONE DI TRENTO  
 OPERE CIVILI  
 Trincea TR04: fasi costruttive - Tavola 2

SCALA: 1:500/200

COMMESSA	LOTTO	FASE	ENTE	TIPO DOC.	OPERA/DISCIPLINA	PROGR.	REV.
1B00	3A	R	10	PZ	TR04/400	004	A

Rev.	Descrizione	Redatto	Data	Verificato	Data	Approvato	Data	Autorizzati / Data
A	Emissione esecutiva	F. Chiodini	Gennaio 2021	S. Pizzetti	Gennaio 2021	C. Mazzocchi	Gennaio 2021	L. Basso / Gennaio 2021

File: 1B003A1R10PZTR0400004A.dwg