




PROSPETTO MURO IN SINISTRA - LATO EST scada 1:200

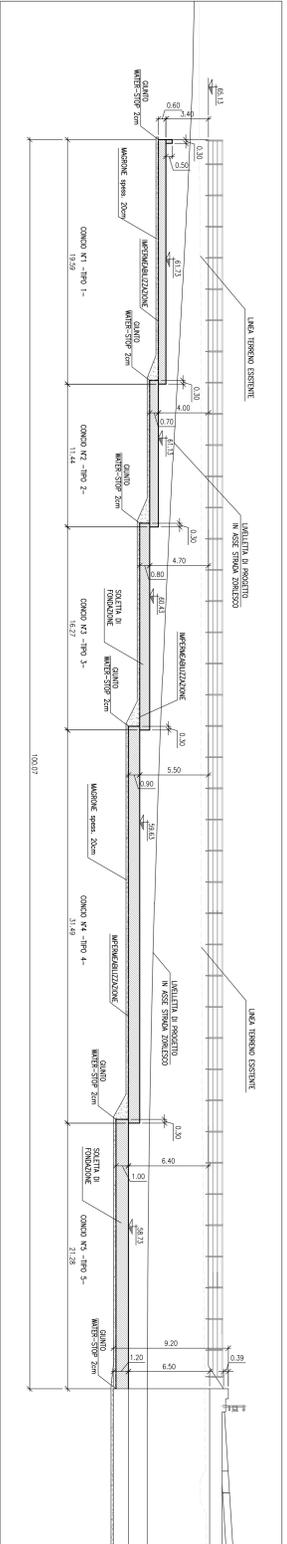


PROSPETTO MURO IN SINISTRA - LATO OVEST scada 1:200

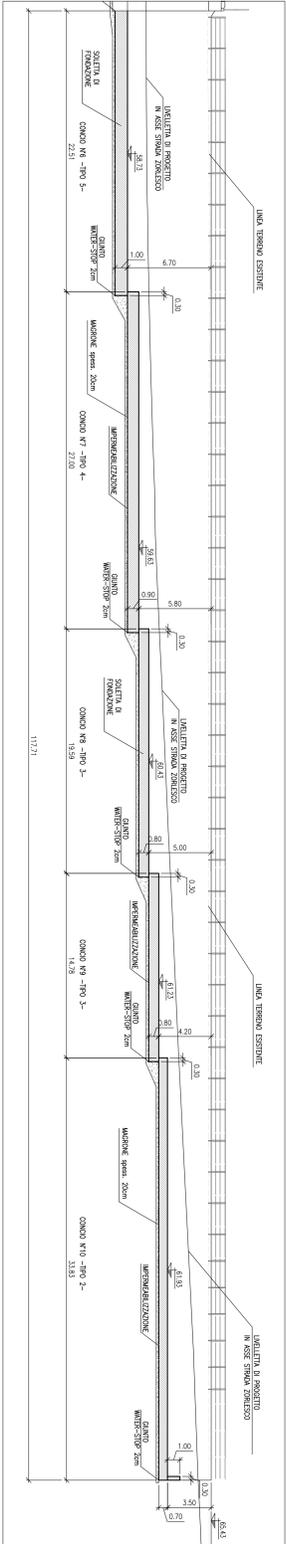


PROSPETTO MURO IN DESTRA - LATO EST scada 1:200

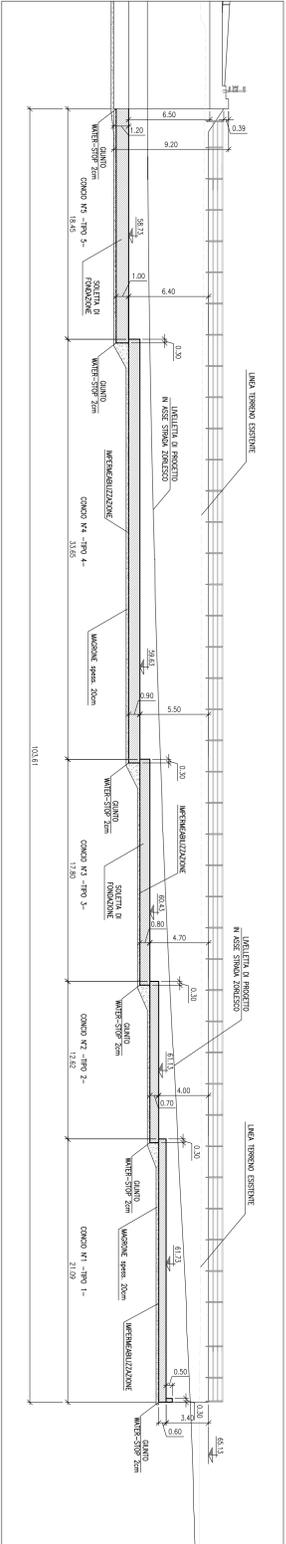


PROSPETTO MURO IN DESTRA - LATO OVEST scada 1:200

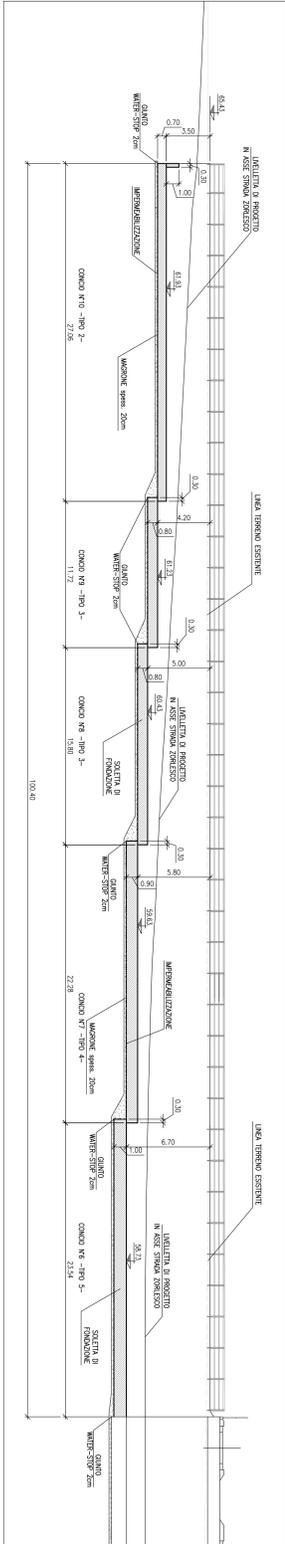


SEZIONE IN ASSE STRADA SOTTOPASSO SC15 scada 1:100

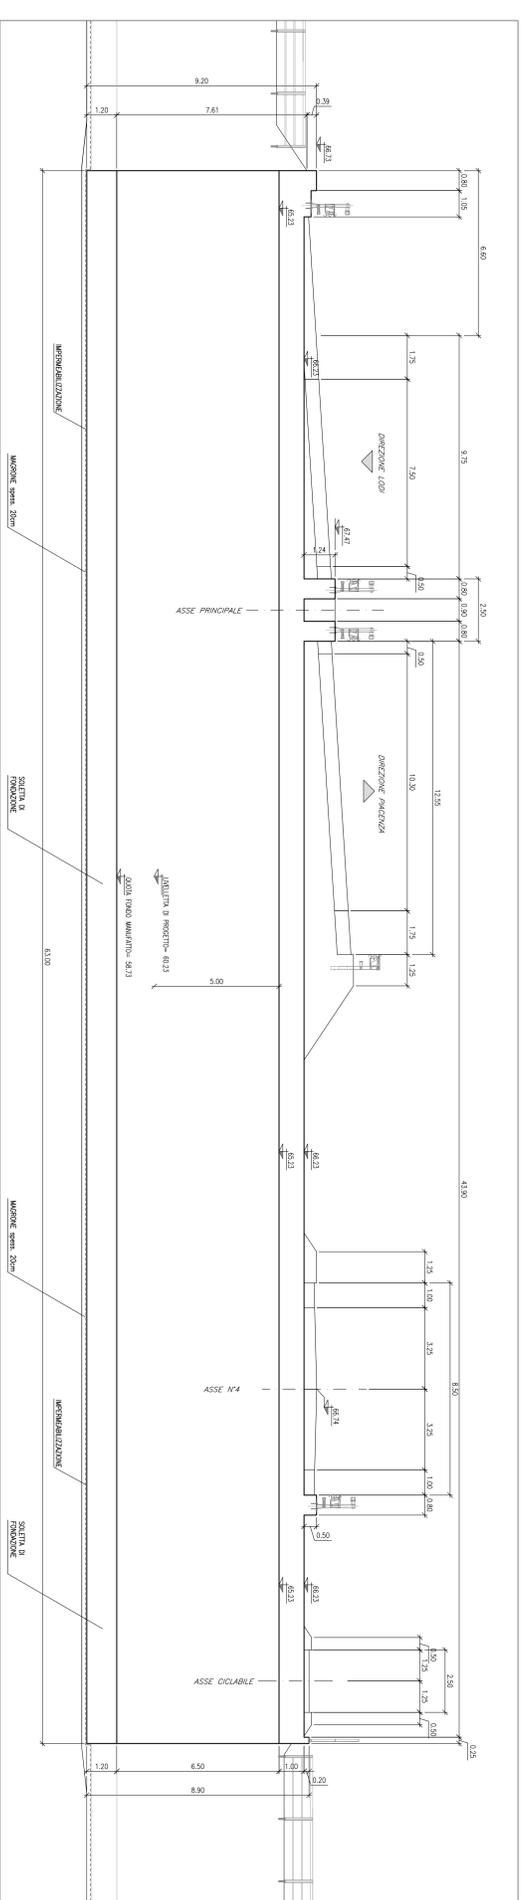

PIANTA DI INQUADRAMENTO scada 1:10000

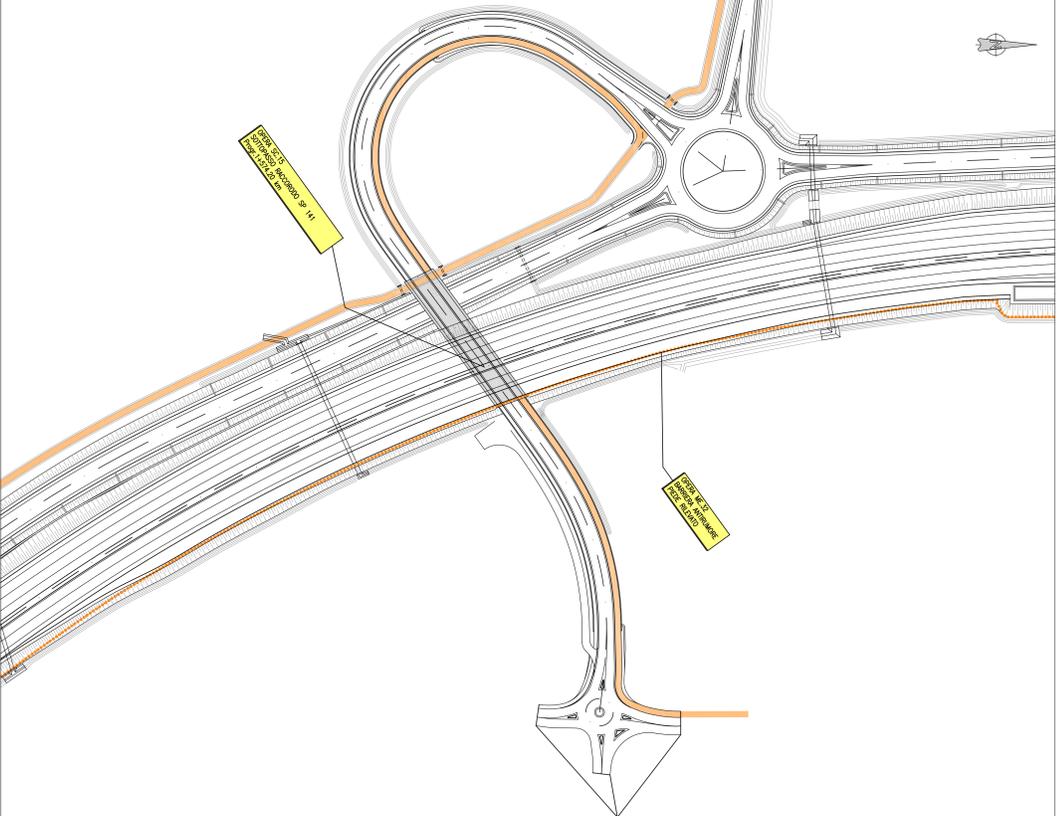

RETE DI SCOLO ACQUE METEORICHE PARTICOLARE POZZETTO DI SALTO scada 1:50

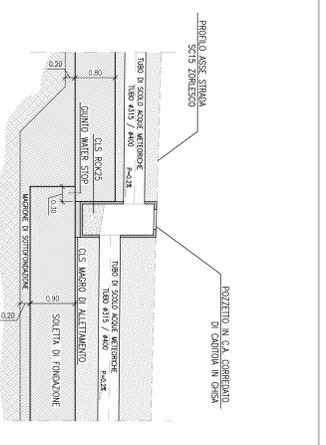

CARATTERISTICHE DEI MATERIALI

- CONGLOMERATO CEMENTIZIO PER FONDAZIONI**
 - Classe di esposizione ambientale: XC2
 - Resistenza minima: classe C28/35
 - Contorno minimo di cemento: 32Z da 10/13
 - Classe di consistenza: S4
- CONGLOMERATO CEMENTIZIO PER ELAZIONI**
 - Resistenza minima: classe C20/25
 - Contorno minimo di cemento: 28Z da 10/13
 - Classe di consistenza: S3
 - Dimensione massima degli aggregati: 32 mm
- ACCIAIO**
 - Per c.a. tipo B450C
 - Limite di snervamento: 37-450 N/mm
 - Limite di rottura: 510-540 N/mm
 - Copertura nominale: 10mm-12mm-14mm-16mm
 - Tolleranza: +/-5 mm
- CONGLOMERATO CEMENTIZIO PER RACCORDO SEZIONI IRREGOLARI**
 - Resistenza minima: classe C20/25
 - Contorno minimo di cemento: 28Z da 10/13
 - Classe di consistenza: S3
 - Dimensione massima degli aggregati: 32 mm

QUADRO D' UNIONE scada 1:20000

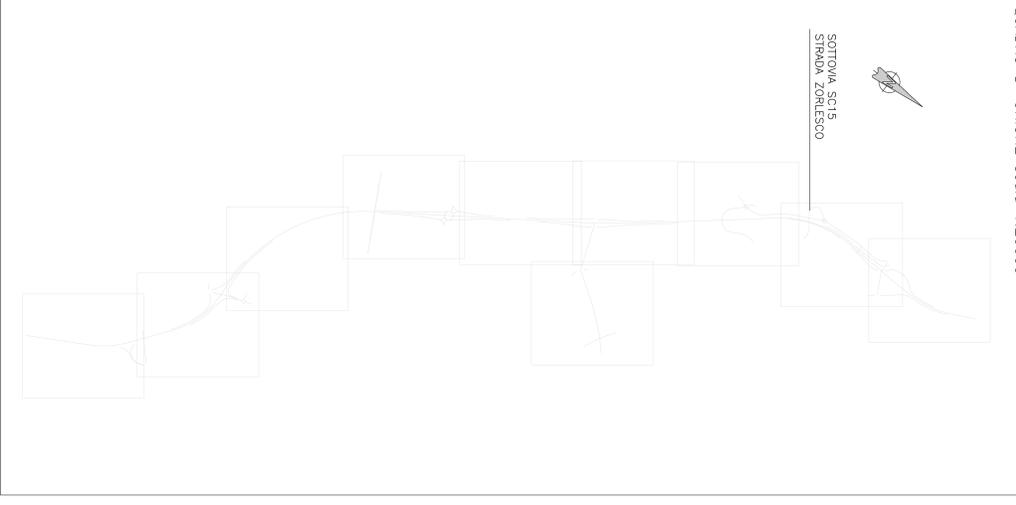


TABELLA DIMENSIONAMENTO MURI

	A	B	C	D	E	F
TIPO 1	VAR	2,00-3,00	0,80	0,30+8/10	0,20	A+2,00-2,2E
TIPO 2	VAR	3,00-4,00	0,70	0,30+8/10	0,20	A+2,00-2,2E
TIPO 3	VAR	4,00-5,00	0,80	0,30+8/10	0,20	A+2,00-2,2E
TIPO 4	VAR	5,00-6,00	0,90	0,30+8/10	0,20	A+2,00-2,2E
TIPO 5	VAR	6,00-7,00	1,00	0,30+8/10	0,20	A+2,00-2,2E
TIPO 6	VAR	7,00-8,00	1,10	0,30+8/10	0,20	A+2,00-2,2E
TIPO 7	VAR	8,00-9,00	1,20	0,30+8/10	0,20	A+2,00-2,2E

DIMENSIONI GEOMETRICHE VALDE PER BRNO=9,00m



S.S. N. 9 "Via Emilia"
 Variante di Casalpusterleno ed eliminazione
 passaggio a livello sulla Sp ex S.S. N. 234

PROGETTO DEFINITIVO

PROGETTO		REVISIONI	
0	REPERIMENTO PROGETTO DEFINITIVO	1	REVISIONE

NUOVO SOTTOPASSO SP 141 VERSO BRENBIO : PIANTA SEZIONI VISTA E PARTICOLARI Z2

Autore	SCIS 5722	Rev.	01
