


SCAVI E BONIFICHE	
STERZO	0.630 mq
SCOTCO	0.281 m
FOSSO	0.965 mq
RILEVATI	
TERRENO VEGETALE	3.49 mq
TERRENO VEGETALE	5.09 m
SOVRASTRUTTURA STRADALE	
STRATO DI USURA	9.09 m
STRATO DI COLLEGAMENTO	9.19 m
STRATO DI BASE	9.31 m
STRATO DI FONDAZIONE	3.56 mq
SUPERCOMPATTATO	3.81 mq

SEZIONE N. : 13
QT. PROGETTO : 195.478
DIST. PROG. : 0+300.000
DIST. PREC. : 25.000
DIST. SUCC. : 25.000

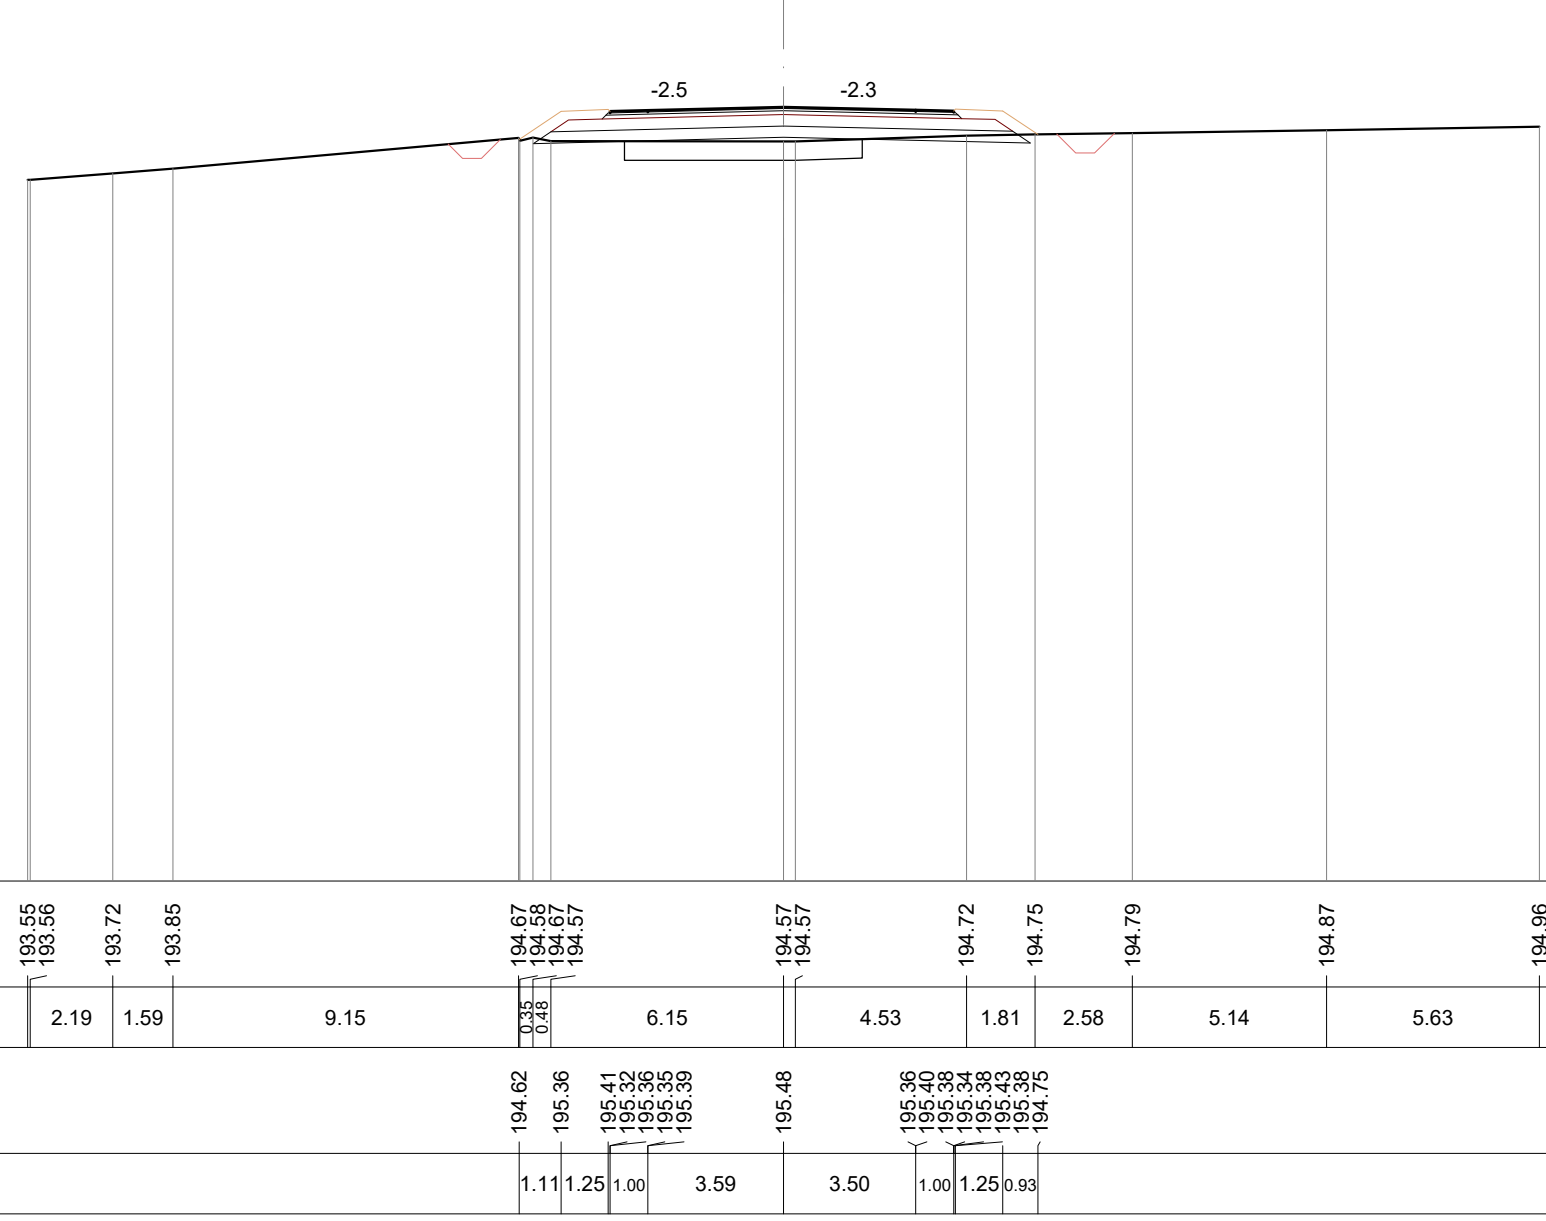


SCALA 1:200

DIST. PARZIALI TERRENO	2.19	1.59	9.15	6.15	4.53	1.81	2.58	5.14	5.63		
DIST. PARZIALI PROGETTO			1.111.25	1.00	3.59	3.50	1.001.25	0.81			

SCAVI E BONIFICHE	
STERZO	2.734 mq
SCOTCO	7.387 m
FOSSO	0.949 mq
RILEVATI	
TERRENO VEGETALE	3.52 mq
TERRENO VEGETALE	4.00 m
SOVRASTRUTTURA STRADALE	
STRATO DI USURA	9.09 m
STRATO DI COLLEGAMENTO	9.19 m
STRATO DI BASE	9.22 m
STRATO DI FONDAZIONE	3.48 mq
SUPERCOMPATTATO	3.63 mq

SEZIONE N. : 14
QT. PROGETTO : 195.092
DIST. PROG. : 0+325.000
DIST. PREC. : 25.000
DIST. SUCC. : 25.000

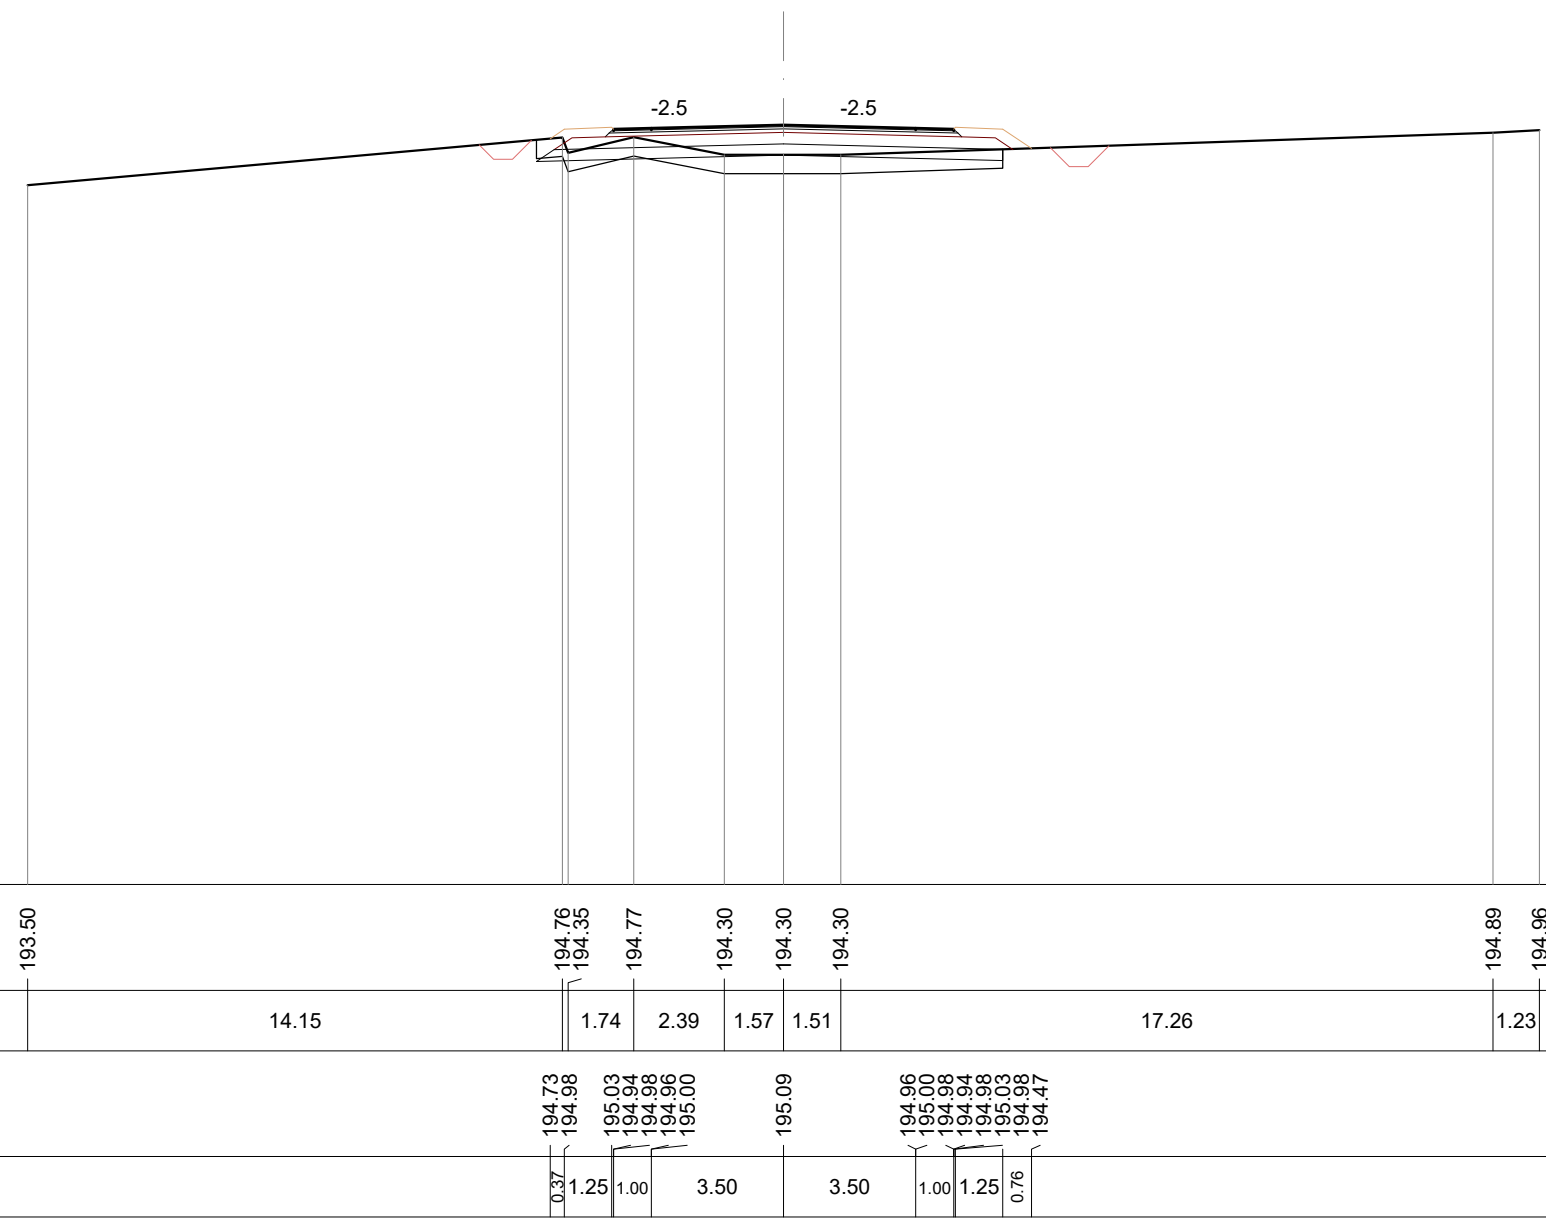


SCALA 1:200

DIST. PARZIALI TERRENO		14.15	1.74	2.39	1.57	1.51		17.26		1.23	

SCAVI E BONIFICHE	
STERZO	8.481 mq
SCOTCO	2.387 m
FOSSO	1.091 mq
RILEVATI	
TERRENO VEGETALE	3.53 m
SOVRASTRUTTURA STRADALE	
STRATO DI USURA	9.09 m
STRATO DI COLLEGAMENTO	9.19 m
STRATO DI BASE	9.22 m
STRATO DI FONDAZIONE	3.48 mq
SUPERCOMPATTATO	3.63 mq

SEZIONE N. : 15
QT. PROGETTO : 194.715
DIST. PROG. : 0+350.000
DIST. PREC. : 25.000
DIST. SUCC. : 25.000

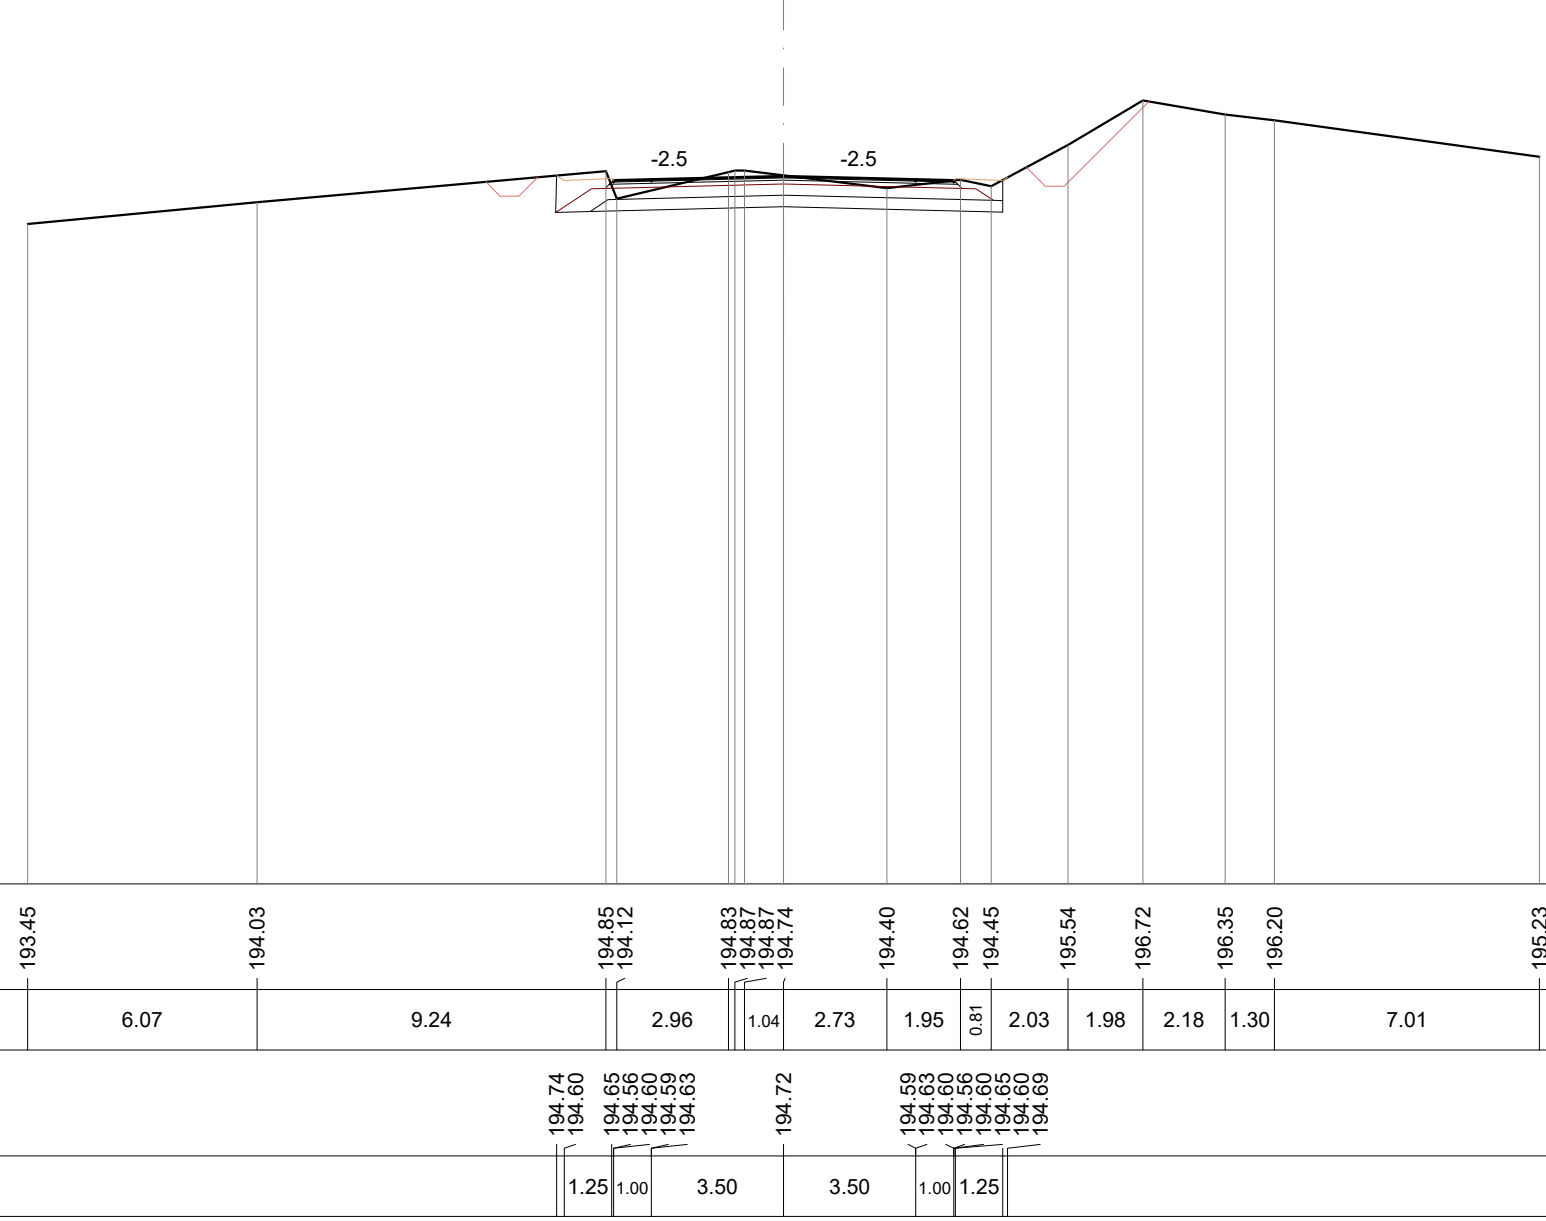


SCALA 1:200

DIST. PARZIALI TERRENO		6.07		9.24	2.96	1.04	2.73	1.95	2.81	2.03	1.08	1.30	7.01
DIST. PARZIALI PROGETTO				1.25	1.00	3.50	3.50	1.001.25	0.81				

SCAVI E BONIFICHE	
STERZO	4.660 mq
SCOTCO	8.544 m
FOSSO	0.967 mq
RILEVATI	
TERRENO VEGETALE	1.57 m
TERRENO VEGETALE	4.37 m
SOVRASTRUTTURA STRADALE	
STRATO DI USURA	9.09 m
STRATO DI COLLEGAMENTO	9.19 m
STRATO DI BASE	9.22 m
STRATO DI FONDAZIONE	3.48 mq
SUPERCOMPATTATO	3.63 mq

SEZIONE N. : 16
QT. PROGETTO : 194.522
DIST. PROG. : 0+375.000
DIST. PREC. : 25.000
DIST. SUCC. : 25.000

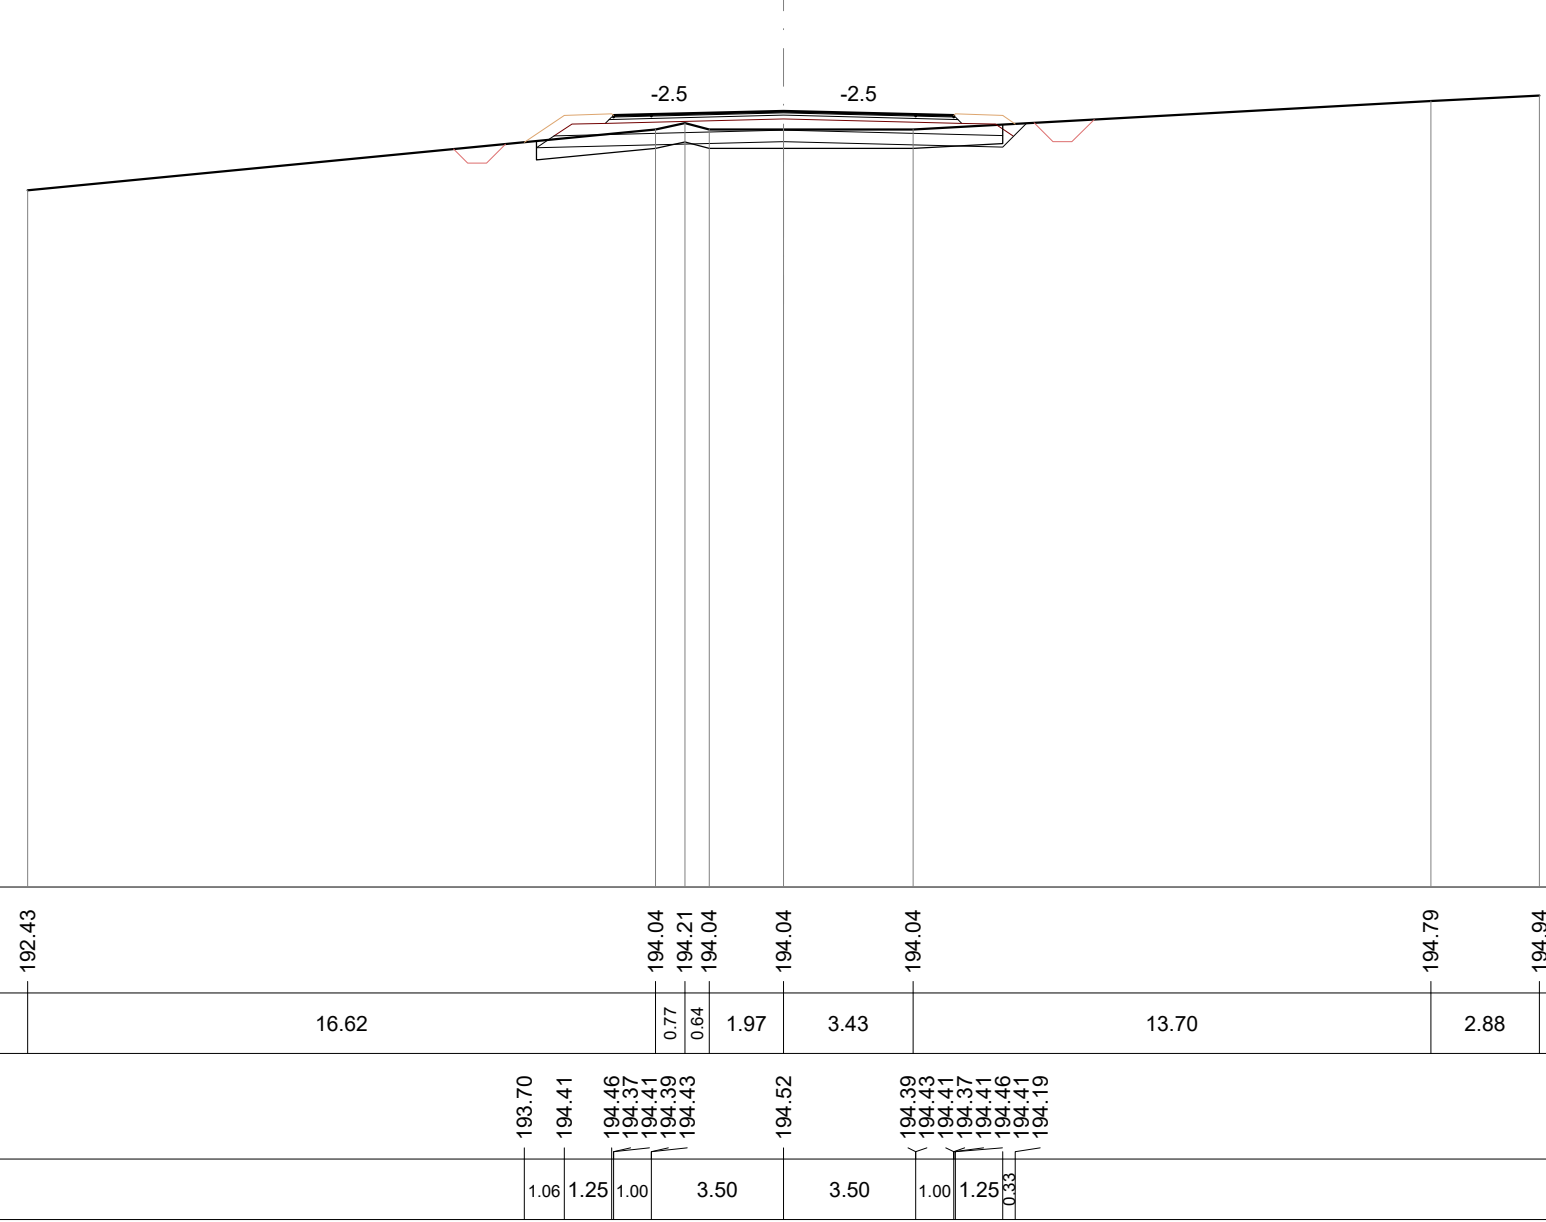


SCALA 1:200

DIST. PARZIALI TERRENO		16.62		1.97	3.43		13.70		2.88							
DIST. PARZIALI PROGETTO			1.06	1.25	1.00	3.50	3.50	1.001.25	0.81							

SCAVI E BONIFICHE	
STERZO	3.651 mq
SCOTCO	12.399 m
FOSSO	0.966 mq
RILEVATI	
TERRENO VEGETALE	2.56 mq
TERRENO VEGETALE	4.54 m
SOVRASTRUTTURA STRADALE	
STRATO DI USURA	9.09 m
STRATO DI COLLEGAMENTO	9.19 m
STRATO DI BASE	9.22 m
STRATO DI FONDAZIONE	3.56 mq
SUPERCOMPATTATO	3.65 mq

SEZIONE N. : 17
QT. PROGETTO : 194.560
DIST. PROG. : 0+400.000
DIST. PREC. : 25.000
DIST. SUCC. : 25.000

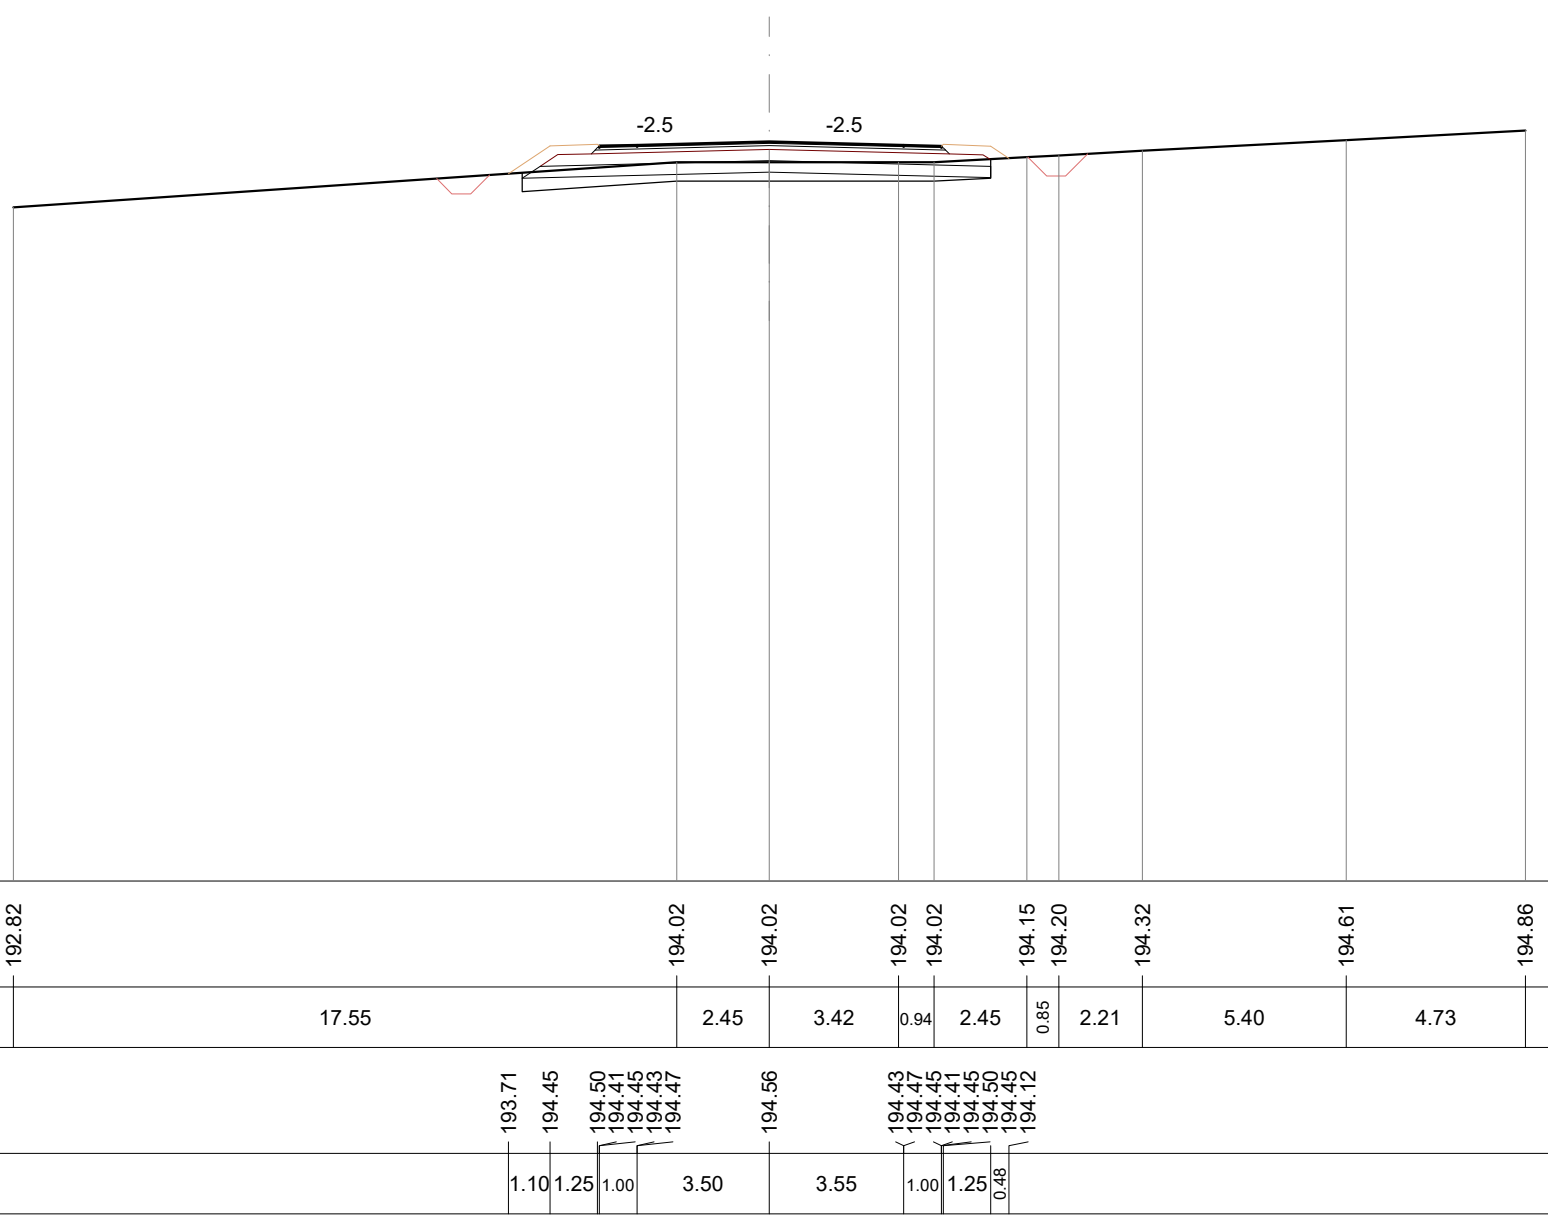


SCALA 1:200

QUOTE TERRENO	192.82	194.02	194.02	194.02	194.02	194.15	194.20	194.32	194.41	194.51	194.66
DIST. PARZIALI TERRENO		17.55	2.45	3.42	0.94	2.45	2.21	5.40	4.73		
DIST. PARZIALI PROGETTO			1.101.25	1.00	3.50	3.55	1.001.25	0.81			

SCAVI E BONIFICHE	
STERZO	2.001 mq
SCOTCO	6.273 m
FOSSO	0.966 mq
RILEVATI	
TERRENO VEGETALE	0.81 mq
TERRENO VEGETALE	4.45 m
SOVRASTRUTTURA STRADALE	
STRATO DI USURA	9.09 m
STRATO DI COLLEGAMENTO	9.19 m
STRATO DI BASE	9.22 m
STRATO DI FONDAZIONE	3.55 mq
SUPERCOMPATTATO	3.69 mq

SEZIONE N. : 18
QT. PROGETTO : 194.632
DIST. PROG. : 0+425.000
DIST. PREC. : 25.000
DIST. SUCC. : 25.000

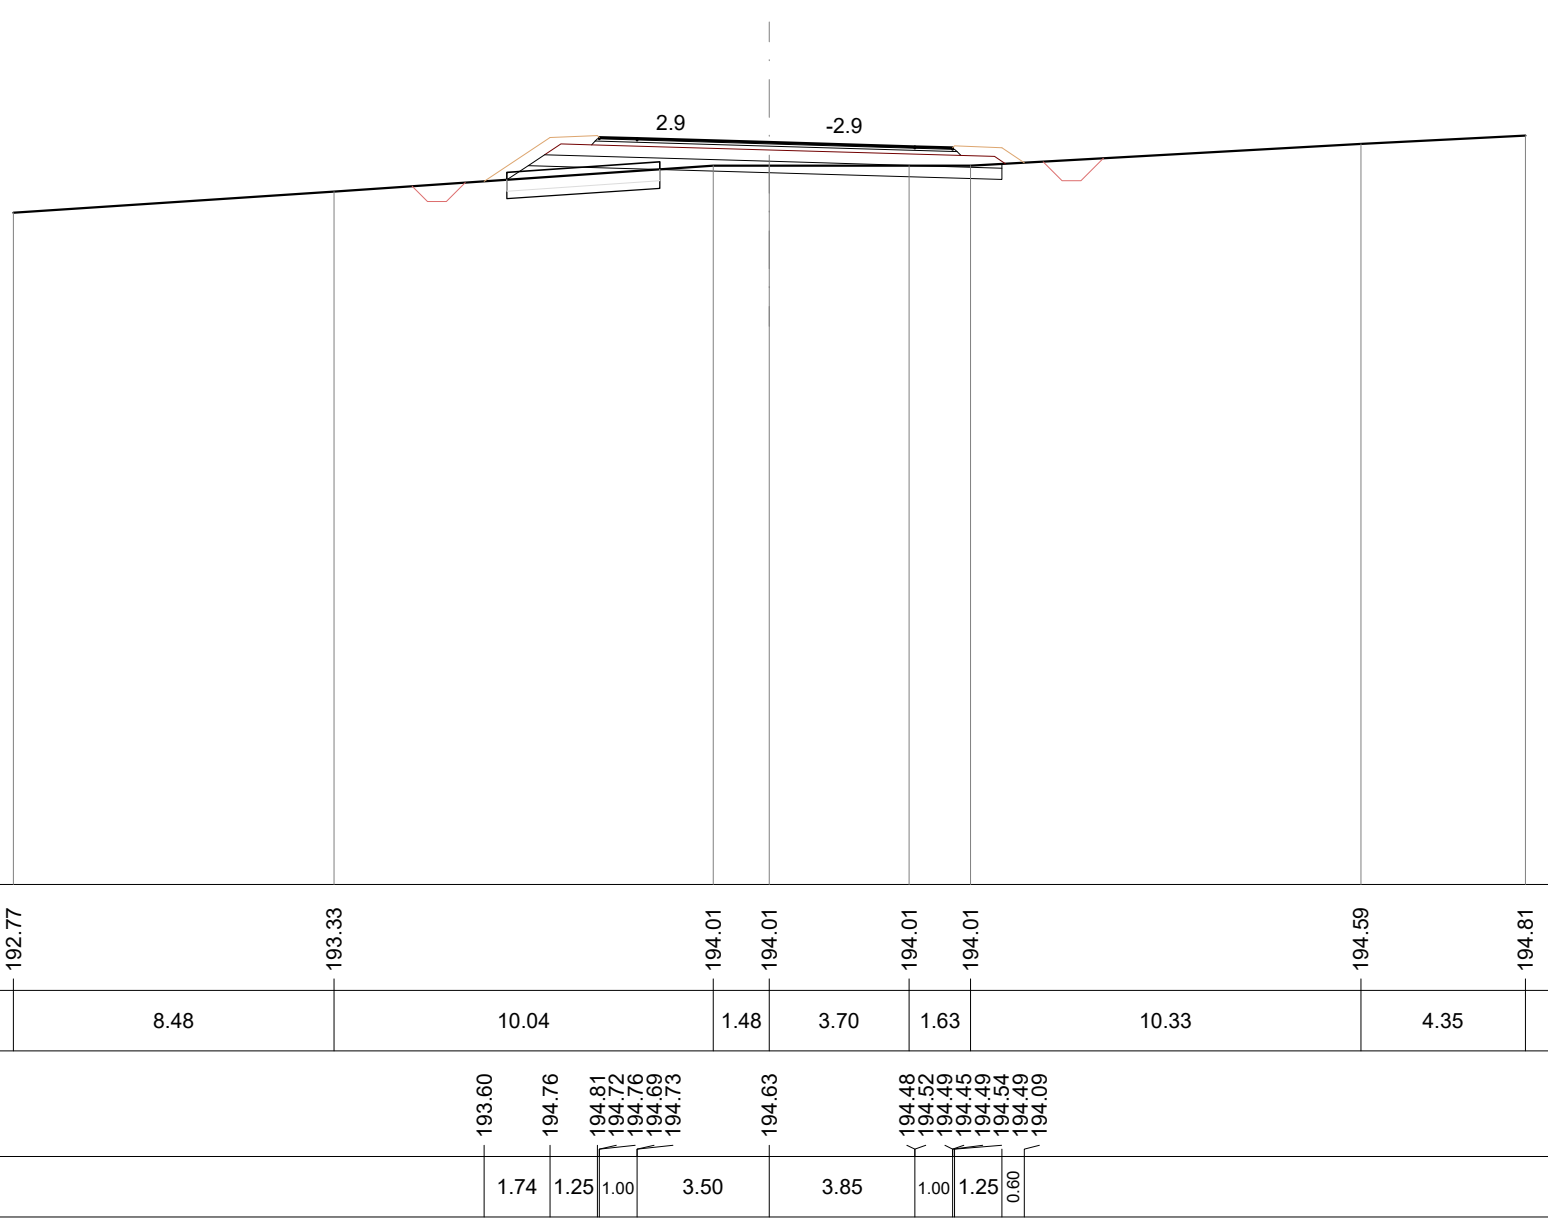


SCALA 1:200

DIST. PARZIALI TERRENO		8.48	10.04	1.48	3.70	1.63	10.33	4.35								
DIST. PARZIALI PROGETTO			1.74	1.25	1.00	3.50	3.85	1.001.25	0.81							

SCAVI E BONIFICHE	
STERZO	7.600 mq
SCOTCO	9.273 m
FOSSO	1.091 mq
RILEVATI	
TERRENO VEGETALE	0.77 mq
TERRENO VEGETALE	4.49 m
SOVRASTRUTTURA STRADALE	
STRATO DI USURA	9.09 m
STRATO DI COLLEGAMENTO	9.19 m
STRATO DI BASE	9.22 m
STRATO DI FONDAZIONE	3.44 mq
SUPERCOMPATTATO	3.72 mq

SEZIONE N. : 19
QT. PROGETTO : 194.481
DIST. PROG. : 0+450.000
DIST. PREC. : 25.000
DIST. SUCC. : 25.000

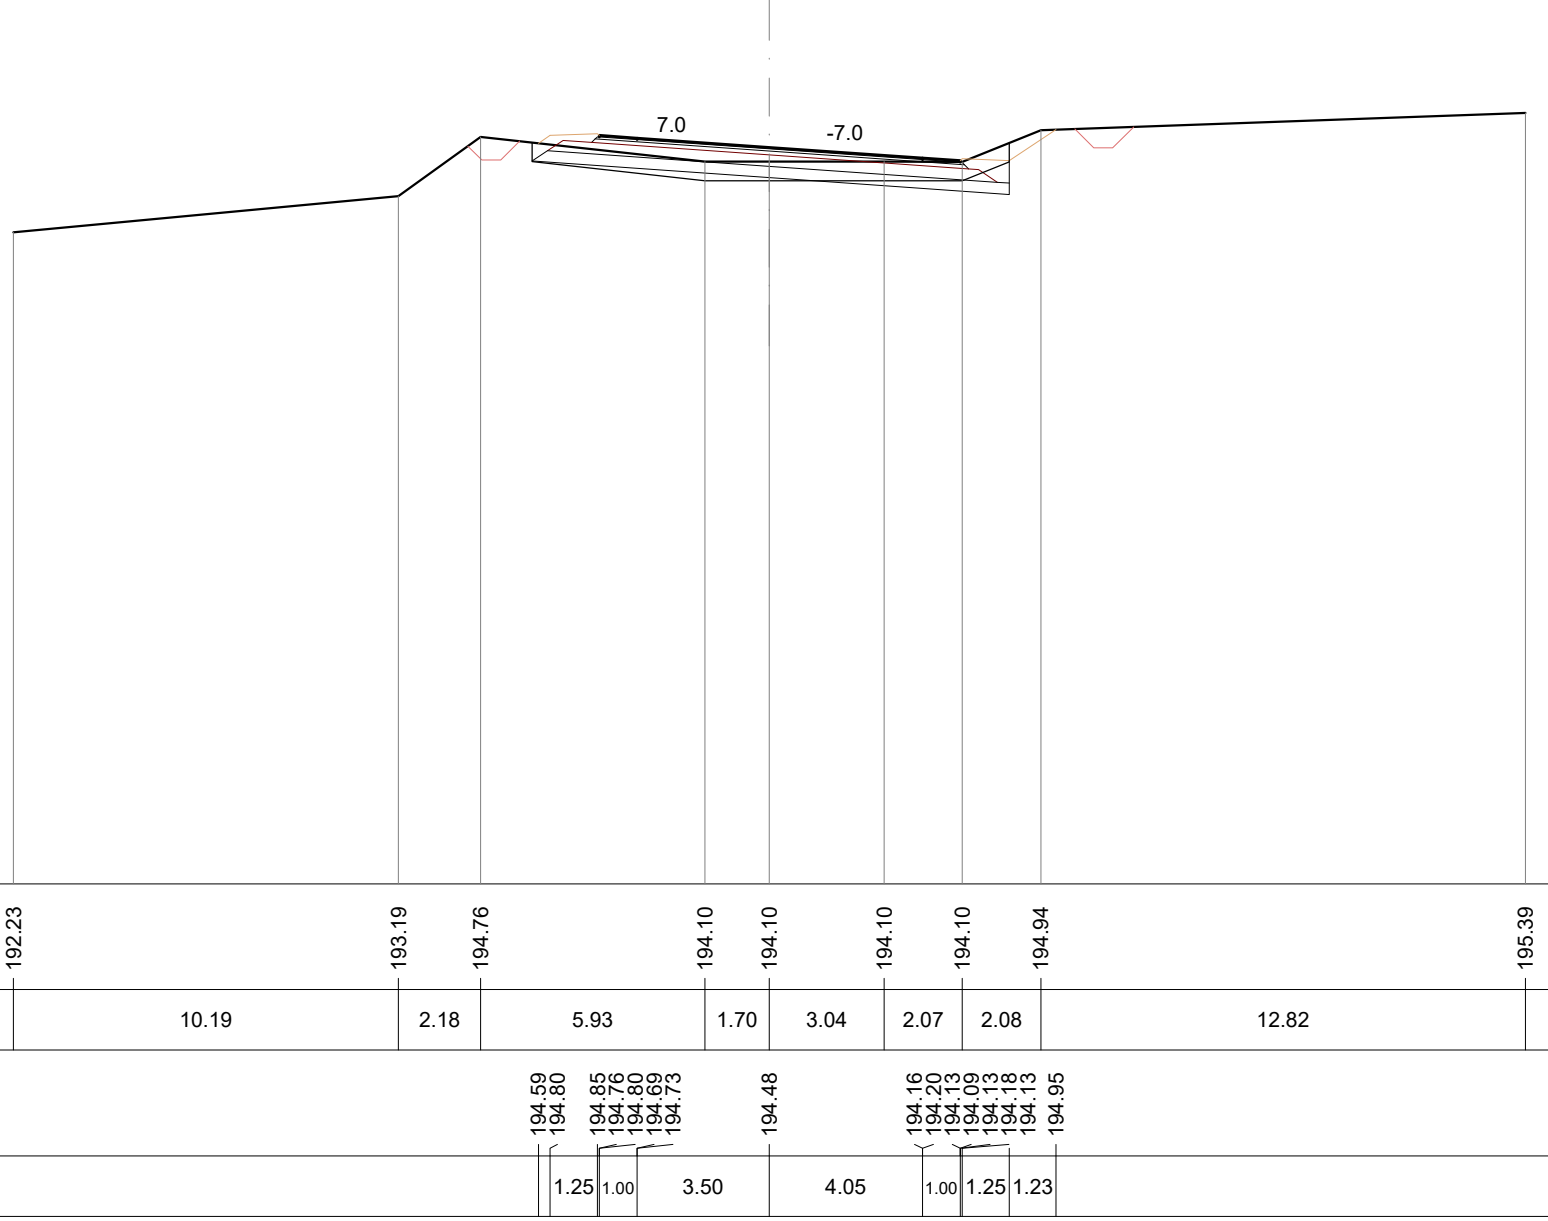


SCALA 1:200

DIST. PARZIALI TERRENO		10.19	2.18	5.93	1.70	3.04	2.07	2.08	12.82							
DIST. PARZIALI PROGETTO				1.25	1.00	3.50	4.05	1.001.25	0.81							

SCAVI E BONIFICHE	
STERZO	17.287 mq
SCOTCO	8.544 m
FOSSO	1.091 mq
RILEVATI	
TERRENO VEGETALE	2.55 mq
TERRENO VEGETALE	7.97 m
SOVRASTRUTTURA STRADALE	
STRATO DI USURA	14.00 m
STRATO DI COLLEGAMENTO	14.00 m
STRATO DI BASE	14.00 m
STRATO DI FONDAZIONE	3.04 mq
SUPERCOMPATTATO	2.61 mq
DRENAGGIO PIATTAFORMA	0.12 mq
MACCHINE	0.14 mq
CUNETTA	0.14 mq

SEZIONE N. : 20
QT. PROGETTO : 194.214
DIST. PROG. : 0+475.000
DIST. PREC. : 25.000
DIST. SUCC. : 25.000

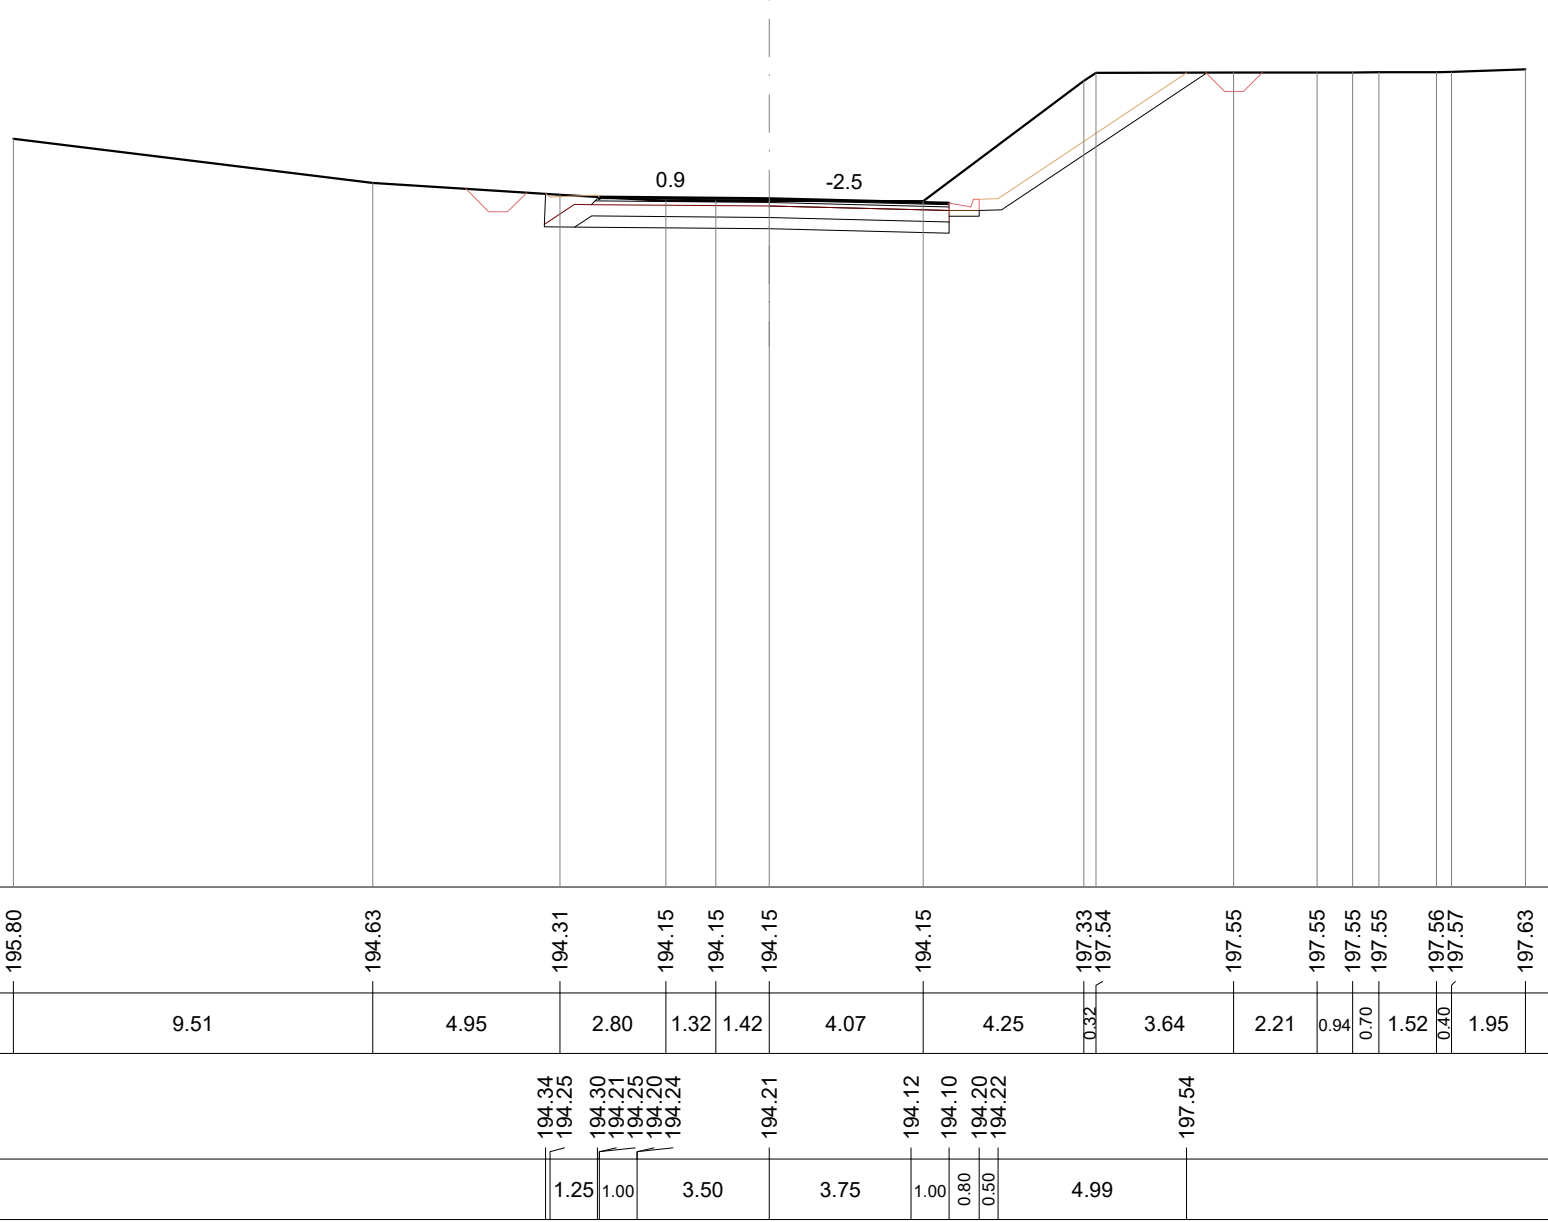


SCALA 1:200

DIST. PARZIALI TERRENO		9.51	4.95	2.80	1.32	1.42	4.07	4.25	3.64	2.21	1.52	1.95				
DIST. PARZIALI PROGETTO				1.25	1.00	3.50	3.75	1.001.25	0.81							

SCAVI E BONIFICHE	
STERZO	18.974 mq
SCOTCO	1.960 m
FOSSO	1.960 m
RILEVATI	
TERRENO VEGETALE	5.40 mq
TERRENO VEGETALE	6.40 m
SOVRASTRUTTURA STRADALE	
STRATO DI USURA	18.00 m
STRATO DI COLLEGAMENTO	18.00 m
STRATO DI BASE	18.00 m
STRATO DI FONDAZIONE	2.70 mq
SUPERCOMPATTATO	2.70 mq
DRENAGGIO PIATTAFORMA	0.30 mq
MACCHINE	0.30 mq
CUNETTA	0.28 mq

SEZIONE N. : 21
QT. PROGETTO : 193.948
DIST. PROG. : 0+500.000
DIST. PREC. : 25.000
DIST. SUCC. : 8.875

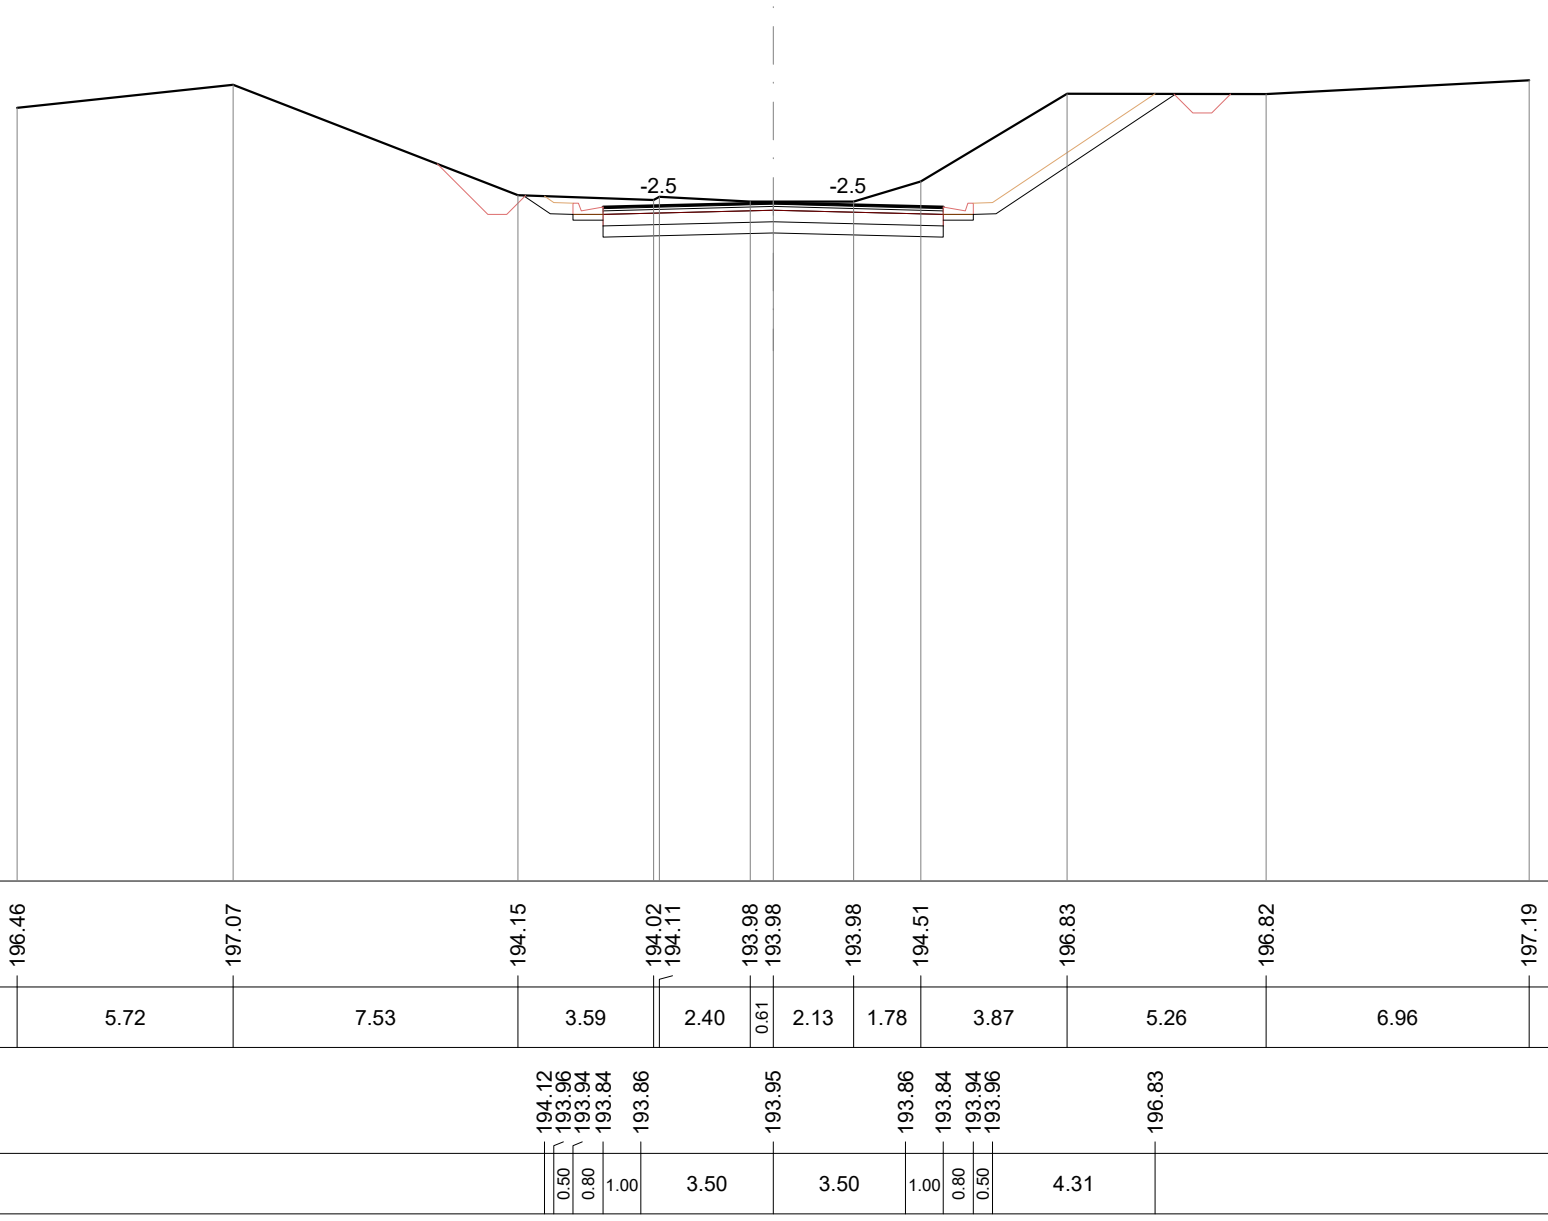


SCALA 1:200

DIST. PARZIALI TERRENO		5.72	7.53	3.59	2.40	2.13	1.78	3.87	5.26	6.96						
DIST. PARZIALI PROGETTO				3.50	3.50	1.00	4.31									

SCAVI E BONIFICHE	
STERZO	18.448 mq
SCOTCO	1.960 m
FOSSO	1.960 m
RILEVATI	
TERRENO VEGETALE	5.40 mq
TERRENO VEGETALE	7.21 m
SOVRASTRUTTURA STRADALE	
STRATO DI USURA	18.00 m
STRATO DI COLLEGAMENTO	18.00 m
STRATO DI BASE	18.00 m
STRATO DI FONDAZIONE	2.70 mq
SUPERCOMPATTATO	2.70 mq
DRENAGGIO PIATTAFORMA	0.30 mq
MACCHINE	0.30 mq
CUNETTA	0.28 mq

SEZIONE N. : 22
QT. PROGETTO : 193.842
DIST. PROG. : 0+508.875
DIST. PREC. : 8.875

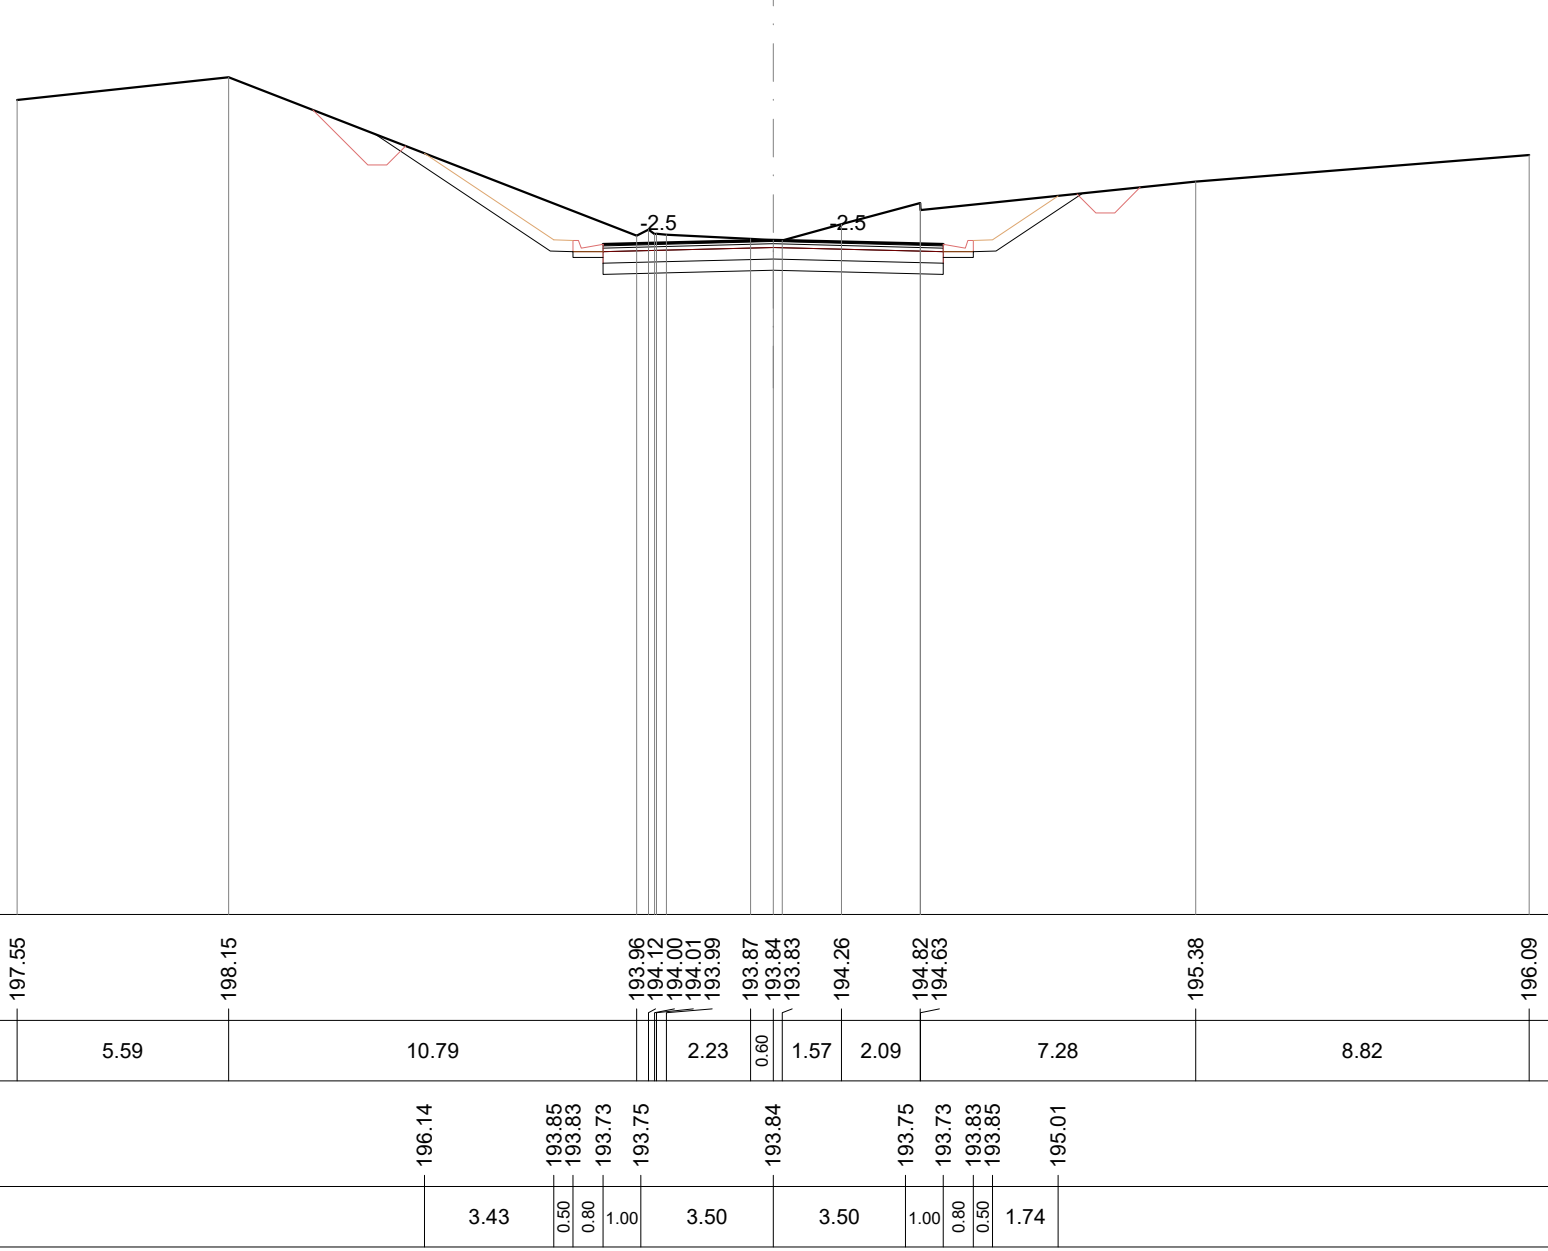

SCALA 1:200

DIST. PARZIALI TERRENO		5.59	10.79	2.23	1.57	2.09	7.28	8.82								
DIST. PARZIALI PROGETTO			3.43	1.50	1.00	3.50	3.50	1.001.74								

COMMITTENTE:



PROGETTAZIONE:



CUP: J41C0800000005

U.O. COORDINAMENTO NO CAPTIVE E INGEGNERIA DI SISTEMA

PROGETTO DI FATTIBILITÀ TECNICA ED ECONOMICA

ASSE FERROVIARIO MONACO - VERONA