


SCAVI E BONIFICHE	
STERRO	5,127 mq
SCOTTICO	0,094 m
FOSSO	2,068 mq
RILEVATI	
RIEMPIMENTO	0,19 mq
RIEVAIO	2,70 mq
TERRENO VEGETALE	5,64 m
SOVRASTRUTTURA STRADALE	
STRATO DI USURA	13,50 m
STRATO DI COLLEGAMENTO	13,50 m
STRATO DI BASE	9,10 m
STRATO DI FONDAZIONE	3,10 mq
ANTICAPILLARE	0,46 mq
SUPERCOMPATTATO	3,24 mq
DRENAGGIO PIATTAFORMA	
MAIGRONE	0,12 mq
CUNETTA	0,14 mq

SEZIONE N. - 1
QT. PROGETTO : 192,534
DIST. PROG. : 0+000,000
DIST. SUCC. : 25,000

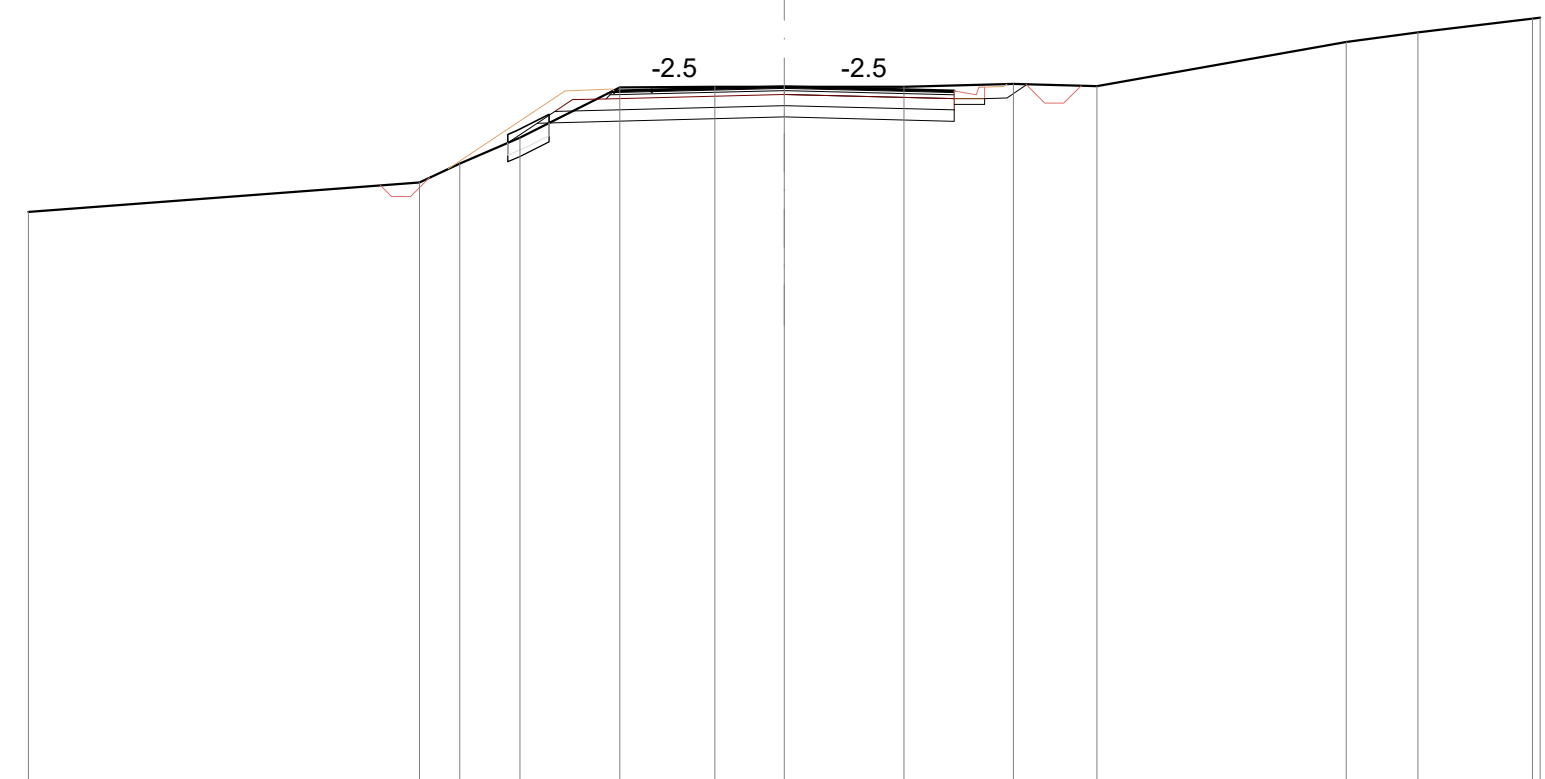


SCALA 1:200

QT. RIF. 172,000

QUOTE TERRENO	189,22	190,00	190,51	191,19	192,52	192,54	192,53	192,53	192,53	192,81	192,55	193,72	193,97	194,33
DIST. PARZIALI TERRENO		10,35	1,01	1,60	2,64	2,51	1,83	3,17	2,90	2,21	6,59	1,90	3,03	

SCAVI E BONIFICHE	
STERRO	10,079 mq
SCOTTICO	0,893 mq
FOSSO	0,893 mq
RILEVATI	
RIEMPIMENTO	5,40 mq
RIEVAIO	1,35 m
TERRENO VEGETALE	5,40 mq
SOVRASTRUTTURA STRADALE	
STRATO DI USURA	13,50 m
STRATO DI COLLEGAMENTO	13,50 m
STRATO DI BASE	9,10 m
STRATO DI FONDAZIONE	2,70 mq
SUPERCOMPATTATO	2,70 mq
DRENAGGIO PIATTAFORMA	
MAIGRONE	0,24 mq
CUNETTA	0,28 mq

SEZIONE N. - 2
QT. PROGETTO : 192,498
DIST. PROG. : 0+025,000
DIST. SUCC. : 25,000

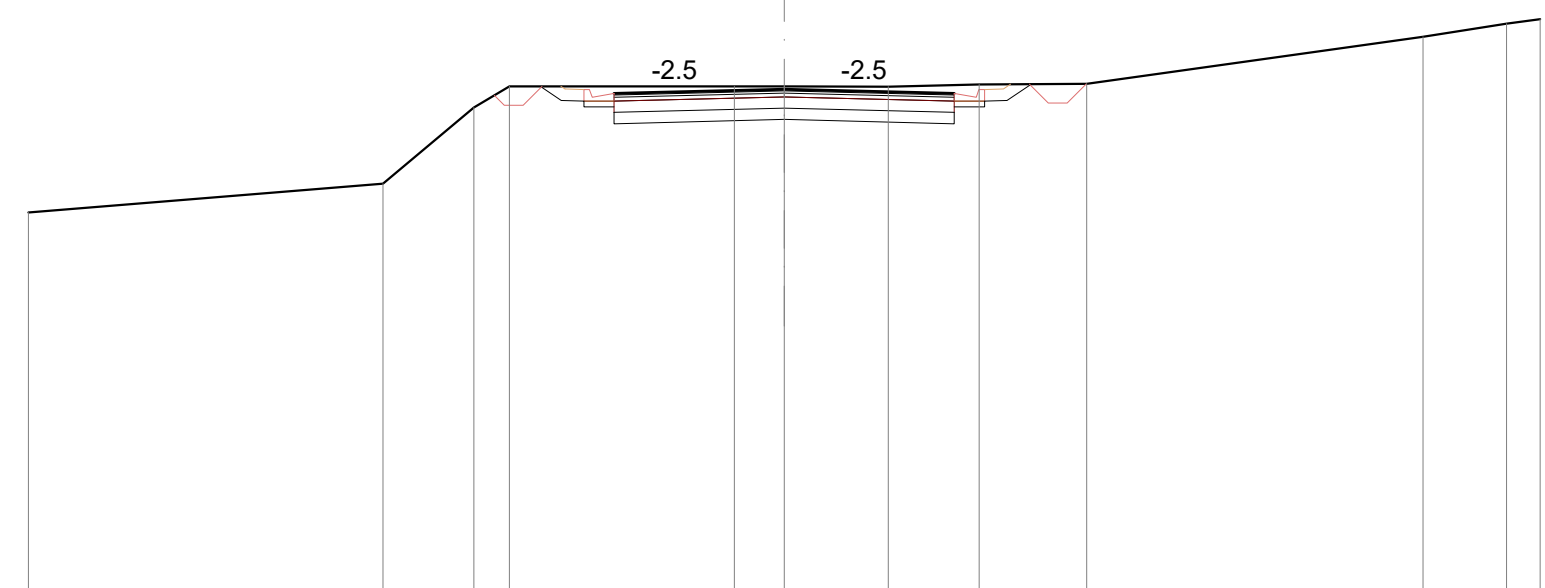


SCALA 1:200

QT. RIF. 173,000


SCAVI E BONIFICHE	
STERRO	11,917 mq
SCOTTICO	0,888 mq
FOSSO	0,888 mq
RILEVATI	
RIEMPIMENTO	5,40 mq
RIEVAIO	1,35 m
TERRENO VEGETALE	5,40 mq
SOVRASTRUTTURA STRADALE	
STRATO DI USURA	13,50 m
STRATO DI COLLEGAMENTO	13,50 m
STRATO DI BASE	9,10 m
STRATO DI FONDAZIONE	2,70 mq
SUPERCOMPATTATO	2,70 mq
DRENAGGIO PIATTAFORMA	
MAIGRONE	0,24 mq
CUNETTA	0,28 mq

SEZIONE N. - 3
QT. PROGETTO : 192,368
DIST. PROG. : 0+050,000
DIST. SUCC. : 25,000

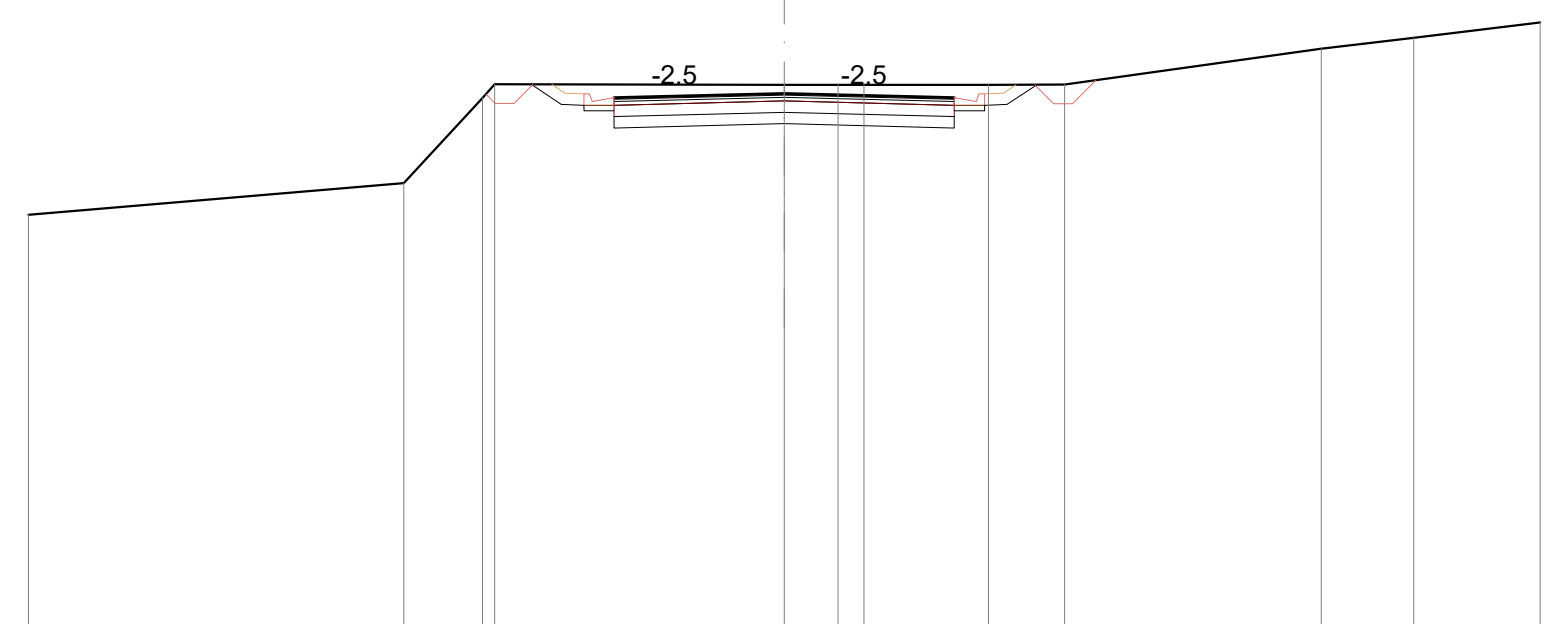


SCALA 1:200

QT. RIF. 173,000


SCAVI E BONIFICHE	
STERRO	7,770 mq
SCOTTICO	1,224 mq
FOSSO	1,224 mq
RILEVATI	
RIEMPIMENTO	6,39 mq
RIEVAIO	1,43 m
TERRENO VEGETALE	6,39 mq
SOVRASTRUTTURA STRADALE	
STRATO DI USURA	13,50 m
STRATO DI COLLEGAMENTO	13,50 m
STRATO DI BASE	9,10 m
STRATO DI FONDAZIONE	2,70 mq
SUPERCOMPATTATO	2,70 mq
DRENAGGIO PIATTAFORMA	
MAIGRONE	0,24 mq
CUNETTA	0,28 mq

SEZIONE N. - 4
QT. PROGETTO : 192,540
DIST. PROG. : 0+075,000
DIST. SUCC. : 25,000

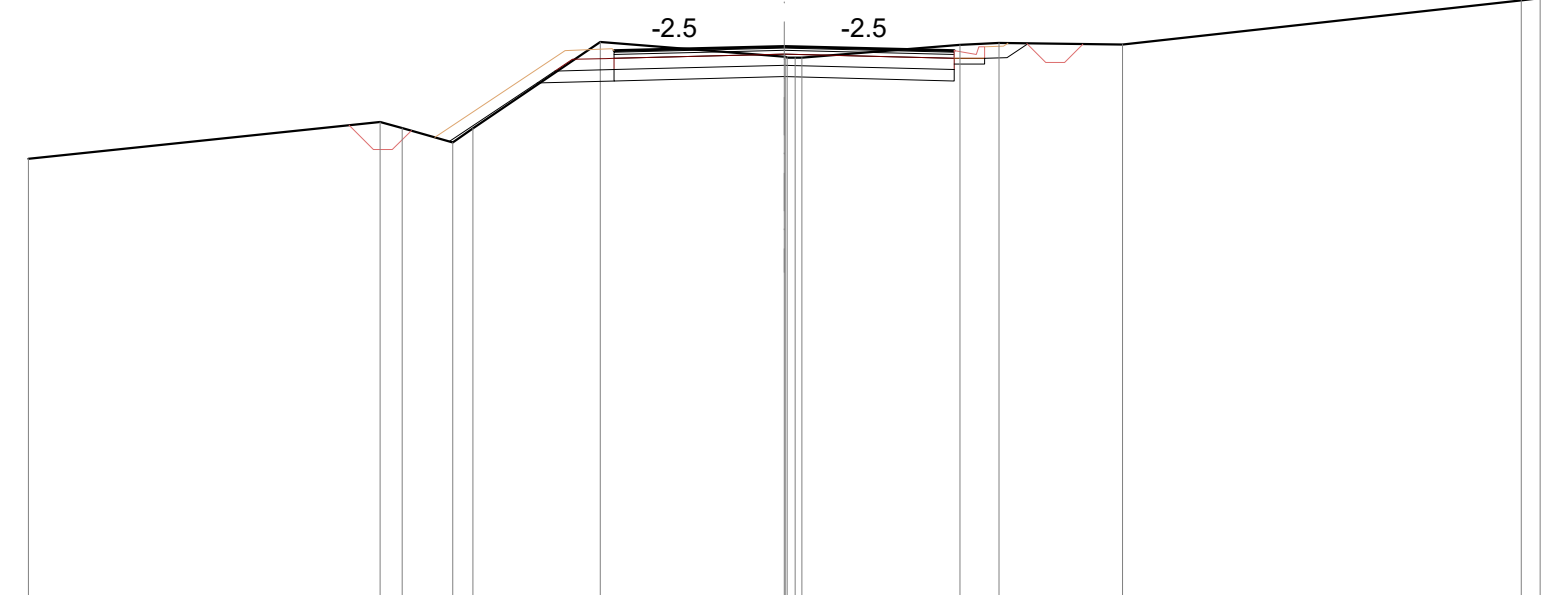


SCALA 1:200

QT. RIF. 172,000


SCAVI E BONIFICHE	
STERRO	6,855 mq
SCOTTICO	4,184 m
FOSSO	2,068 mq
RILEVATI	
RIEMPIMENTO	0,80 mq
RIEVAIO	1,89 mq
TERRENO VEGETALE	5,64 m
SOVRASTRUTTURA STRADALE	
STRATO DI USURA	13,50 m
STRATO DI COLLEGAMENTO	9,10 m
STRATO DI BASE	9,10 m
STRATO DI FONDAZIONE	3,48 mq
ANTICAPILLARE	0,46 mq
SUPERCOMPATTATO	3,83 mq

SEZIONE N. - 5
QT. PROGETTO : 193,169
DIST. PROG. : 0+100,000
DIST. SUCC. : 25,000

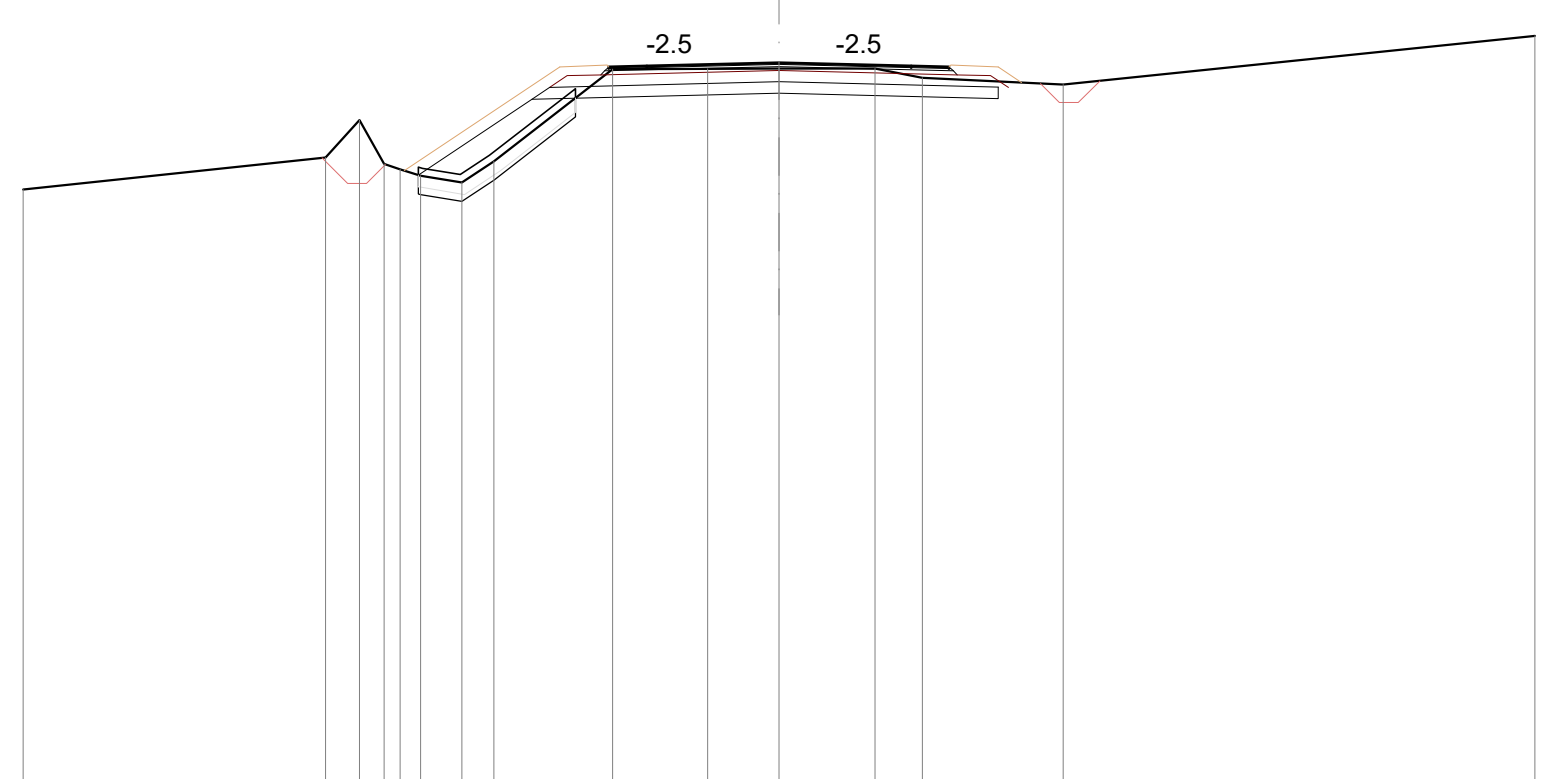


SCALA 1:200

QT. RIF. 172,000


SCAVI E BONIFICHE	
STERRO	5,413 mq
SCOTTICO	15,499 m
FOSSO	0,385 mq
RILEVATI	
RIEMPIMENTO	0,95 mq
RIEVAIO	0,78 mq
TERRENO VEGETALE	5,45 m
SOVRASTRUTTURA STRADALE	
STRATO DI USURA	13,50 m
STRATO DI COLLEGAMENTO	13,50 m
STRATO DI BASE	13,50 m
STRATO DI FONDAZIONE	3,10 mq
ANTICAPILLARE	0,57 mq
SUPERCOMPATTATO	3,24 mq
DRENAGGIO PIATTAFORMA	
MAIGRONE	0,12 mq
CUNETTA	0,14 mq

SEZIONE N. - 6
QT. PROGETTO : 193,925
DIST. PROG. : 0+125,000
DIST. SUCC. : 25,000

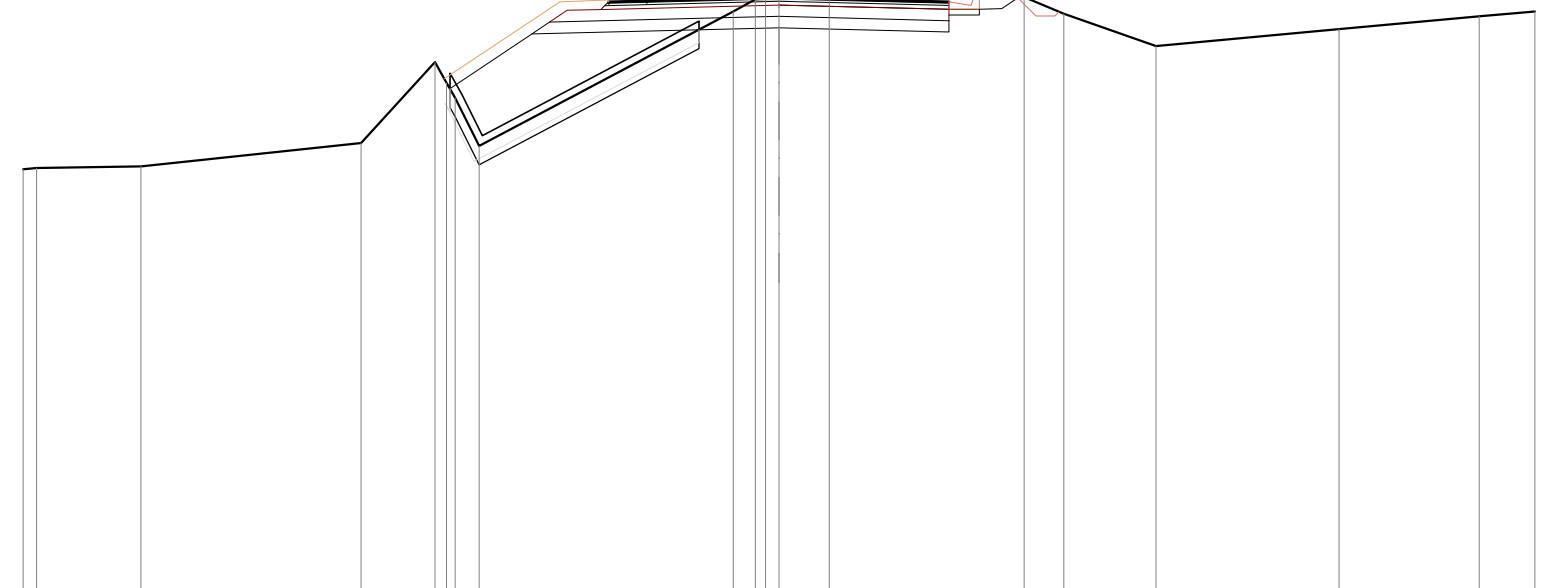


SCALA 1:200

QT. RIF. 172,000


SCAVI E BONIFICHE	
STERRO	1,523 mq
SCOTTICO	15,499 m
FOSSO	0,825 mq
RILEVATI	
RIEMPIMENTO	2,87 mq
RIEVAIO	30,11 mq
TERRENO VEGETALE	11,31 m
SOVRASTRUTTURA STRADALE	
STRATO DI USURA	9,00 m
STRATO DI COLLEGAMENTO	9,10 m
STRATO DI BASE	9,22 m
STRATO DI FONDAZIONE	3,34 mq
ANTICAPILLARE	1,14 mq
SUPERCOMPATTATO	3,83 mq

SEZIONE N. - 7
QT. PROGETTO : 194,267
DIST. PROG. : 0+150,000
DIST. SUCC. : 25,000

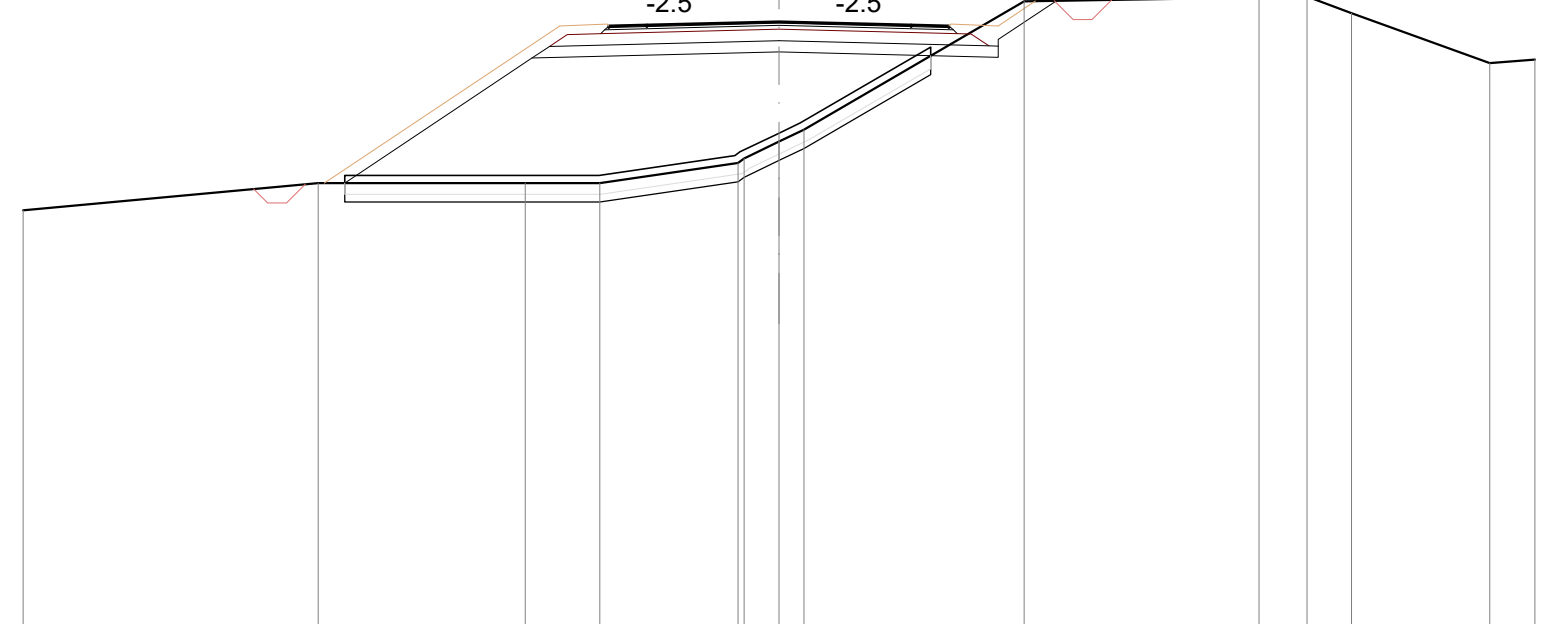


SCALA 1:200

QT. RIF. 173,000


SCAVI E BONIFICHE	
STERRO	17,952 mq
SCOTTICO	1,593 mq
FOSSO	1,593 mq
RILEVATI	
RIEMPIMENTO	3,45 mq
RIEVAIO	24,41 mq
TERRENO VEGETALE	11,56 m
SOVRASTRUTTURA STRADALE	
STRATO DI USURA	9,00 m
STRATO DI COLLEGAMENTO	9,10 m
STRATO DI BASE	9,22 m
STRATO DI FONDAZIONE	3,50 mq
ANTICAPILLARE	3,16 mq
SUPERCOMPATTATO	3,78 mq

SEZIONE N. - 8
QT. PROGETTO : 194,148
DIST. PROG. : 0+175,000
DIST. SUCC. : 25,000

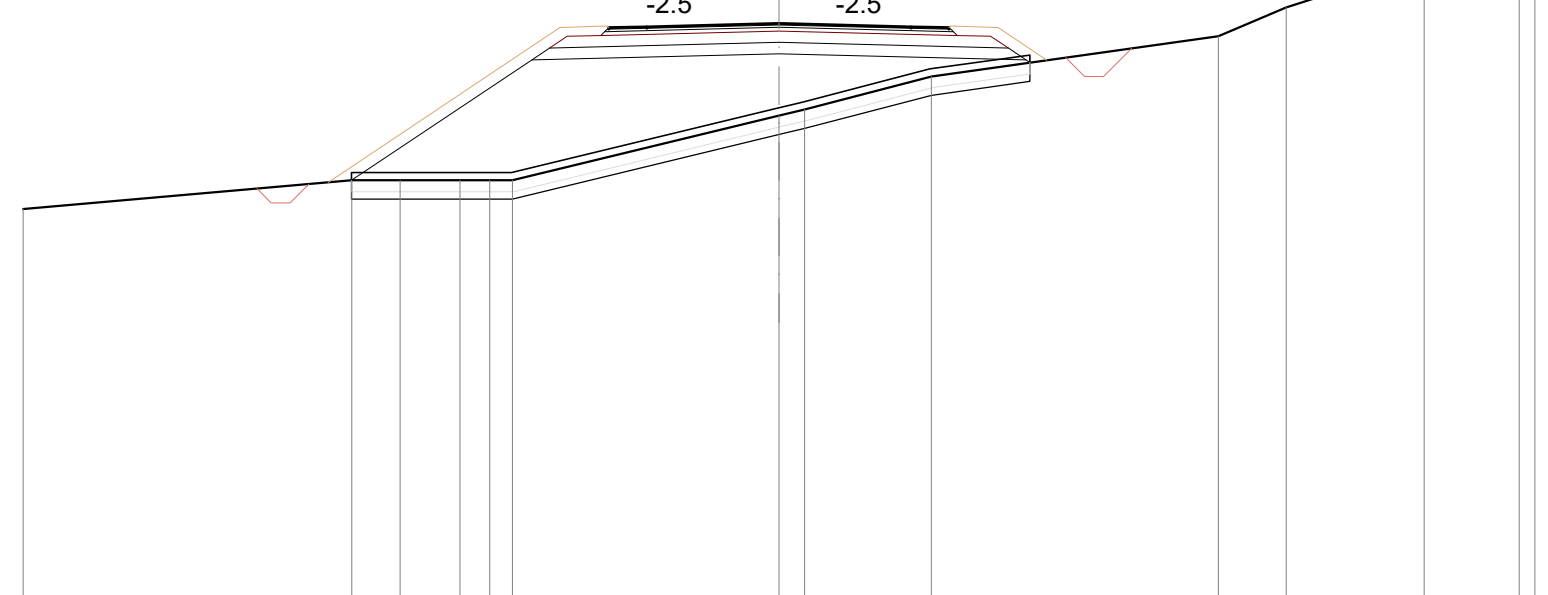

SCALA 1:200

QT. RIF. 173,000


SCAVI E BONIFICHE	
STERRO	19,119 m
SCOTTICO	1,006 mq
FOSSO	1,006 mq
RILEVATI	
RIEMPIMENTO	3,81 mq
RIEVAIO	20,36 mq
TERRENO VEGETALE	12,99 m
SOVRASTRUTTURA STRADALE	
STRATO DI USURA	9,00 m
STRATO DI COLLEGAMENTO	9,10 m
STRATO DI BASE	9,22 m
STRATO DI FONDAZIONE	3,50 mq
ANTICAPILLARE	0,57 mq
SUPERCOMPATTATO	3,78 mq

SEZIONE N. - 9
QT. PROGETTO : 193,887
DIST. PROG. : 0+200,000
DIST. SUCC. : 25,000