SCAVI E BONIFICHE	
STERRO	0,039 mq
SCOTICO	15,436 m
FOSSO	1,012 mq
RILEVATI	
RIEMPIMENTO	3,06 mq
RILEVATO	11,39 mq
TERRENO VEGETALE	9,27 m
SOVRASTRUTTURA STRADALE	
STRATO DI USURA	9,00 m
STRATO DI COLLEGAMENTO	9,10 m
STRATO DI BASE	9,23 m
STRATO DI FONDAZIONE	3,49 mq
ANTICAPILLARE	7,74 mq
SUPERCOMPATTATO	3,76 mq

SEZIONE N. : 13
QT. PROGETTO : 192.843
DIST. PROG. : 0+300.000
DIST. PREC. : 25.000
DIST. SUCC. : 25.000

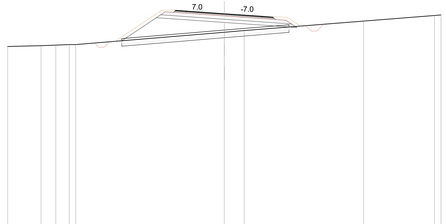

SCALA 1:200

QT. RIF. 172.000

| | | |