VERONA

Km 13+992.46 = Km 98+100 LS
Fine Intervento

km 98+100 LS
13+992.463

Km 1+979
Fine Intervento BP Variante LS - Fine RI02

Km 1+744
Fine Intervento BD Variante LS

Km 13+078.03
Inizio RI03

Km 12+338.79
Inizio TR04

Km 12+024.73
Inizio GA03

Km 0+000.00
Inizio Variante Linea Storica - Inizio RI02

RI03
RI02
TR04
GA03
TR03

KM 04
KM 03
KM 03
KM 02
KM 01

31. TELECOM ITALIA S.p.a.- Zona TN
km 98+519 L.S.
Telecomunicazioni Sotterraneo

30. DOLOMITI RETI S.p.a.
km 98+519 L.S.
Idrico Sotterraneo

29. TELECOM ITALIA S.p.a.- Zona TN
km 98+515 L.S.
Telecomunicazioni Sotterraneo

28. SET DISTRIBUZIONE S.p.a.
km 98+514 L.S.
Elettrico Sotterraneo (BT)

27. SET DISTRIBUZIONE S.p.a.
km 98+513 L.S.
Elettrico Sotterraneo (MT 2 cavi)

26. COMUNE DI TRENTO
Km 14+653(km 98+447 L.S.)
Fognatura Interrata

COMUNE DI TRENTO - Servizio Patrimonio
km 98+348 L.S.
Sottopasso Pedociclabile

25. TERNA s.p.a AOT PD
km 14+478 (km 98+272 L.S.)
Elettrico Aereo (AT)

24. COMUNE DI TRENTO - Servizio Patrimonio
km 13+944 (km 97+838 L.S.)
Fognatura interrata
Comune: Gardolo

A.N.A.S Compartimento Viabilità TN
km 13+829 (km 97+623 L.S.)
Attraversamento superiore Cavalcavia

23. DOLOMITI RETI S.p.a.
km 13+820 (km 97+614 L.S.)
Attraversamento Sotterraneo Gasdotto
(dn 200, pressione 5atm)

22. DOLOMITI RETI S.p.a.
km 13+725 (km 97+519 L.S.)
Attraversamento Sotterraneo Idrico

21. COMUNE DI TRENTO - SERVIZIO RETI
km 13+306 (km 97+100 L.S.)
Attraversamento Sotterraneo Fognatura (dn 1000)

20. COMUNE DI TRENTO - SERVIZIO RETI
km 13+306 (km 97+100 L.S.)
F.O interrato
Comune: Trento

19. SET DISTRIBUZIONE s.p.a
km 13+150 (km 96+944 L.S.)
Attraversamento Aereo con Elettrodotto

18. TERNA s.p.a
km 13+150 (km 96+944 L.S.)
Attraversamento Aereo Elettrico
Comune: Trento

17. COMUNE DI TRENTO
km 12+539 (km 96+333 L.S.)
Fognatura Interrata

16. TRENTINO NETWORK SRL
km 12+515 (km 96+309 L.S.)
n.4 tubi Telecom Superiori
Comune:Trento

COMUNE DI TRENTO
km 12+515 (km 96+309 L.S.)
Cavalcavia

15. DOLOMITI RETI SPA/ NOVARETI
km 12+506 (km 96+300 L.S.)
Attraversamento superiore interrato con Gasdotto dn 250 AP

14. DOLOMITI RETI SPA
km 12+378 (km 96+172 L.S.)
Idrico Sotterraneo ancorato

13. CONSORZIO TRENTINO DI BONIFICA
km 12+378 (km 96+172 L.S.)
Sostituzione e ampliamento scatolare idraulico

12. SET DISTRIBUZIONE SPA
km 12+364 (km 96+158 L.S.)
Attraversamento Sotteraneo ancorato elettrico
con n.1 cavo 20kV

11. SET DISTRIBUZIONE SPA
km 12+364 (km 96+158 L.S.)
E.inf. MT ancorato

10 bis. RFI

PLANIMETRIA DI PROGETTO
Scala 1:5000

BOLZANO

KEYPLAN

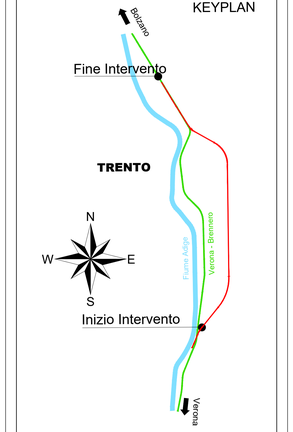

LEGENDA SOTTOSERVIZI	
	TELECOMUNICAZIONI
	IDRICO
	ELETTRICO INTERRATO
	ELETTRICO AEREO
	FOGNATURA
	GASDOTTO

COMMITTENTE:
RFI RETE FERROVIARIA ITALIANA
GRUPPO FERROVIE DELLO STATO ITALIANE

PROGETTAZIONE:
ITALFERR
GRUPPO FERROVIE DELLO STATO ITALIANE

CUP: J41C09000000005

U.O. CANTIERIZZAZIONE E INTERFERENZE E SOTTOSERVIZI

PROGETTO DI FATTIBILITÀ TECNICA ED ECONOMICA

ASSE FERROVIARIO MONACO - VERONA

**ACCESSO SUD ALLA GALLERIA DI BASE DEL BRENNERO
QUADRUPLICAMENTO DELLA LINEA FORTEZZA - VERONA**

LOTTO 3A: CIRCONVALLAZIONE DI TRENTO

PLANIMETRIA DEI SOTTOSERVIZI

Tavola 3 di 4

SCALA : 1:5000

COMMESSA	LOTTO	FASE	ENTE	TIPO DOC.	OPERA/DISCIPLINA	PROGR.	REV.
I B0Q	3A	R	53	P5	SI0000	003	B

Revis.	Descrizione	Redatto	Data	Verificato	Data	Approvato	Data	Autorizzato / Data
A	Emissione esecutiva	D.D'Angelo	Gennaio 2021	D.D'Angelo	Gennaio 2021	C.Mazzocchi	Gennaio 2021	A.Cardari 01/06/2021
B	Emissione esecutiva	D.D'Angelo	Giugno 2021	D.D'Angelo	Giugno 2021	C.Mazzocchi	Giugno 2021	

File:IB0Q3AR53P5SI0000003B

n. Elab.: