


FP2

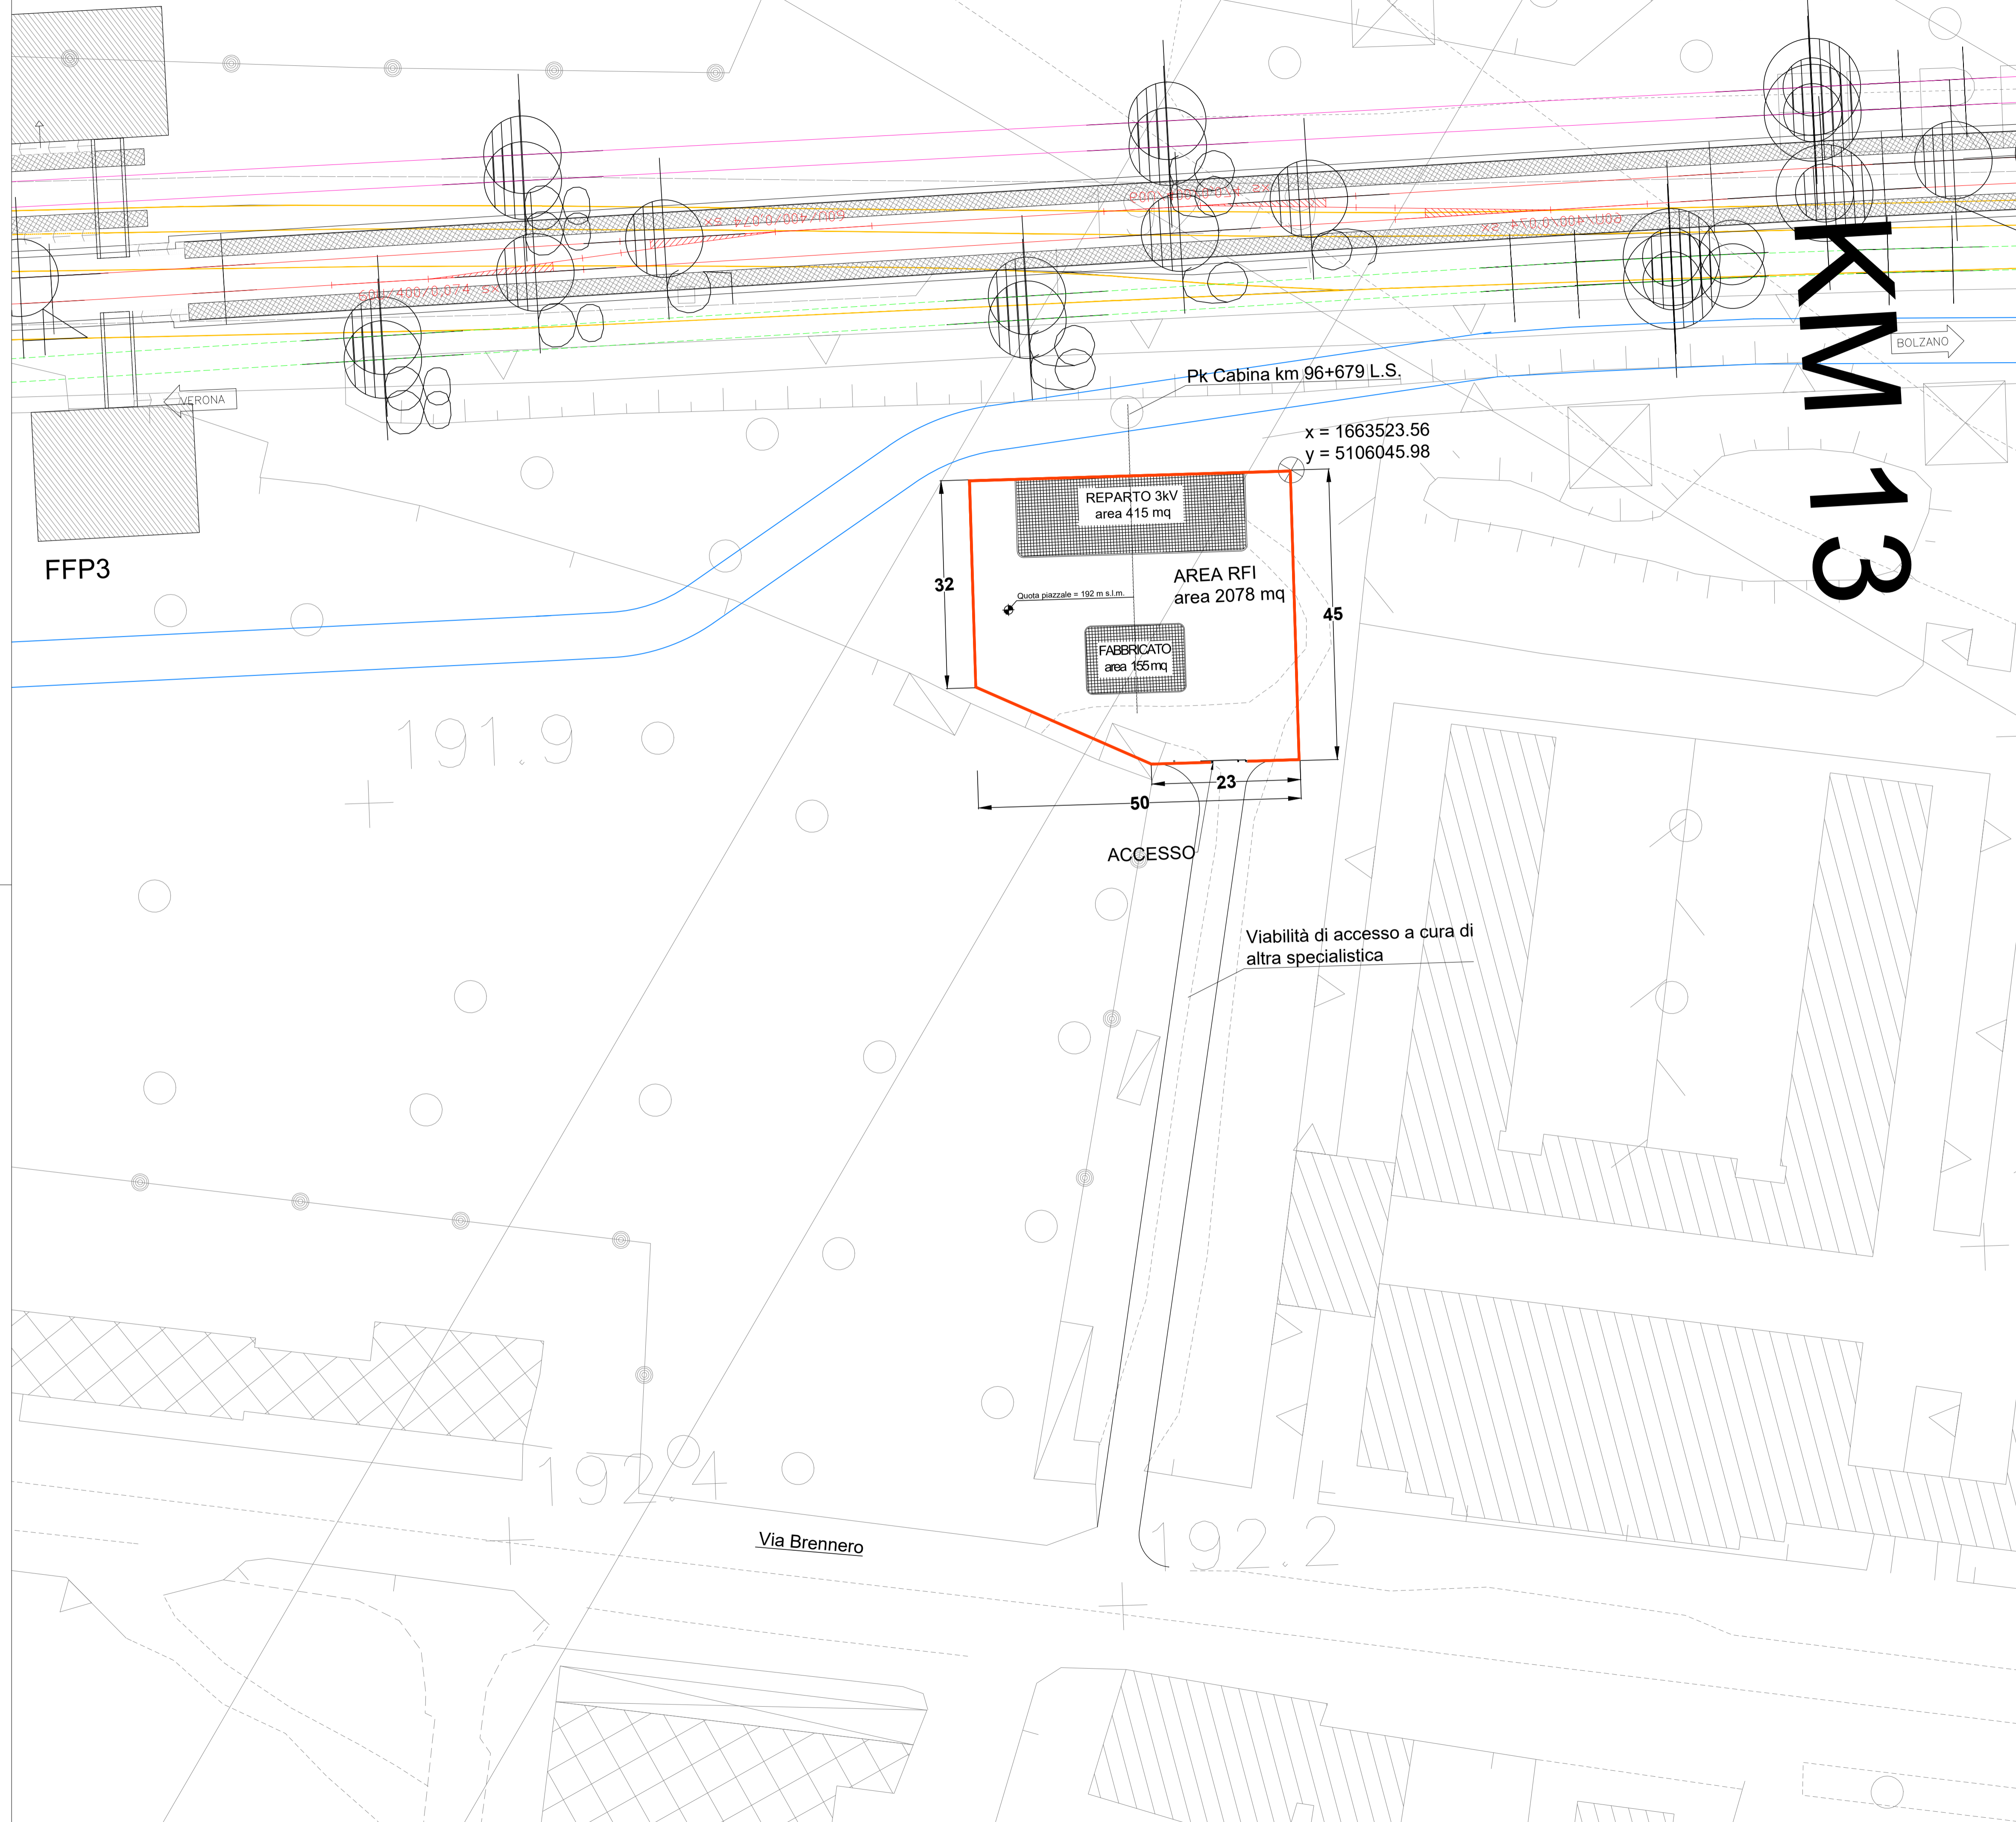

FFP3

KM 13

COMMITTENTE:



PROGETTAZIONE:



CUP: J41C0900000005

**U.O. TECNOLOGIE CENTRO**

**PROGETTO DI FATTIBILITÀ TECNICA ED ECONOMICA**

**ASSE FERROVIARIO MONACO - VERONA**

**ACCESSO SUD ALLA GALLERIA DI BASE DEL BRENNERO QUADRUPPLICAMENTO DELLA LINEA FORTEZZA - VERONA**

**LOTTO 3A: CIRCONVALLAZIONE DI TRENTO**

**SOTTOSTAZIONI ELETTRICHE E CABINE TE**

Cabina TE di TRENTO  
Planimetria ubicazione impianto

SCALA:  
1 : 500

COMMESSA LOTTO FASE ENTE TIPO DOC. OPERA/DISCIPLINA PROGR. REV.

IB0Q 3A R 18 P8 SE0200 001 B

Revis.	Descrizione	Redatto	Data	Verificato	Data	Approvato	Data	Autorizzato / Data
B	Revisione	T. Luberti	06/2021	N. Carones	06/2021	C. Mazzocchi	06/2021	G. Guidi Buffarini
A	Emissione Definitiva	T. Luberti	12/2020	N. Carones	12/2020	C. Mazzocchi	12/2020	