
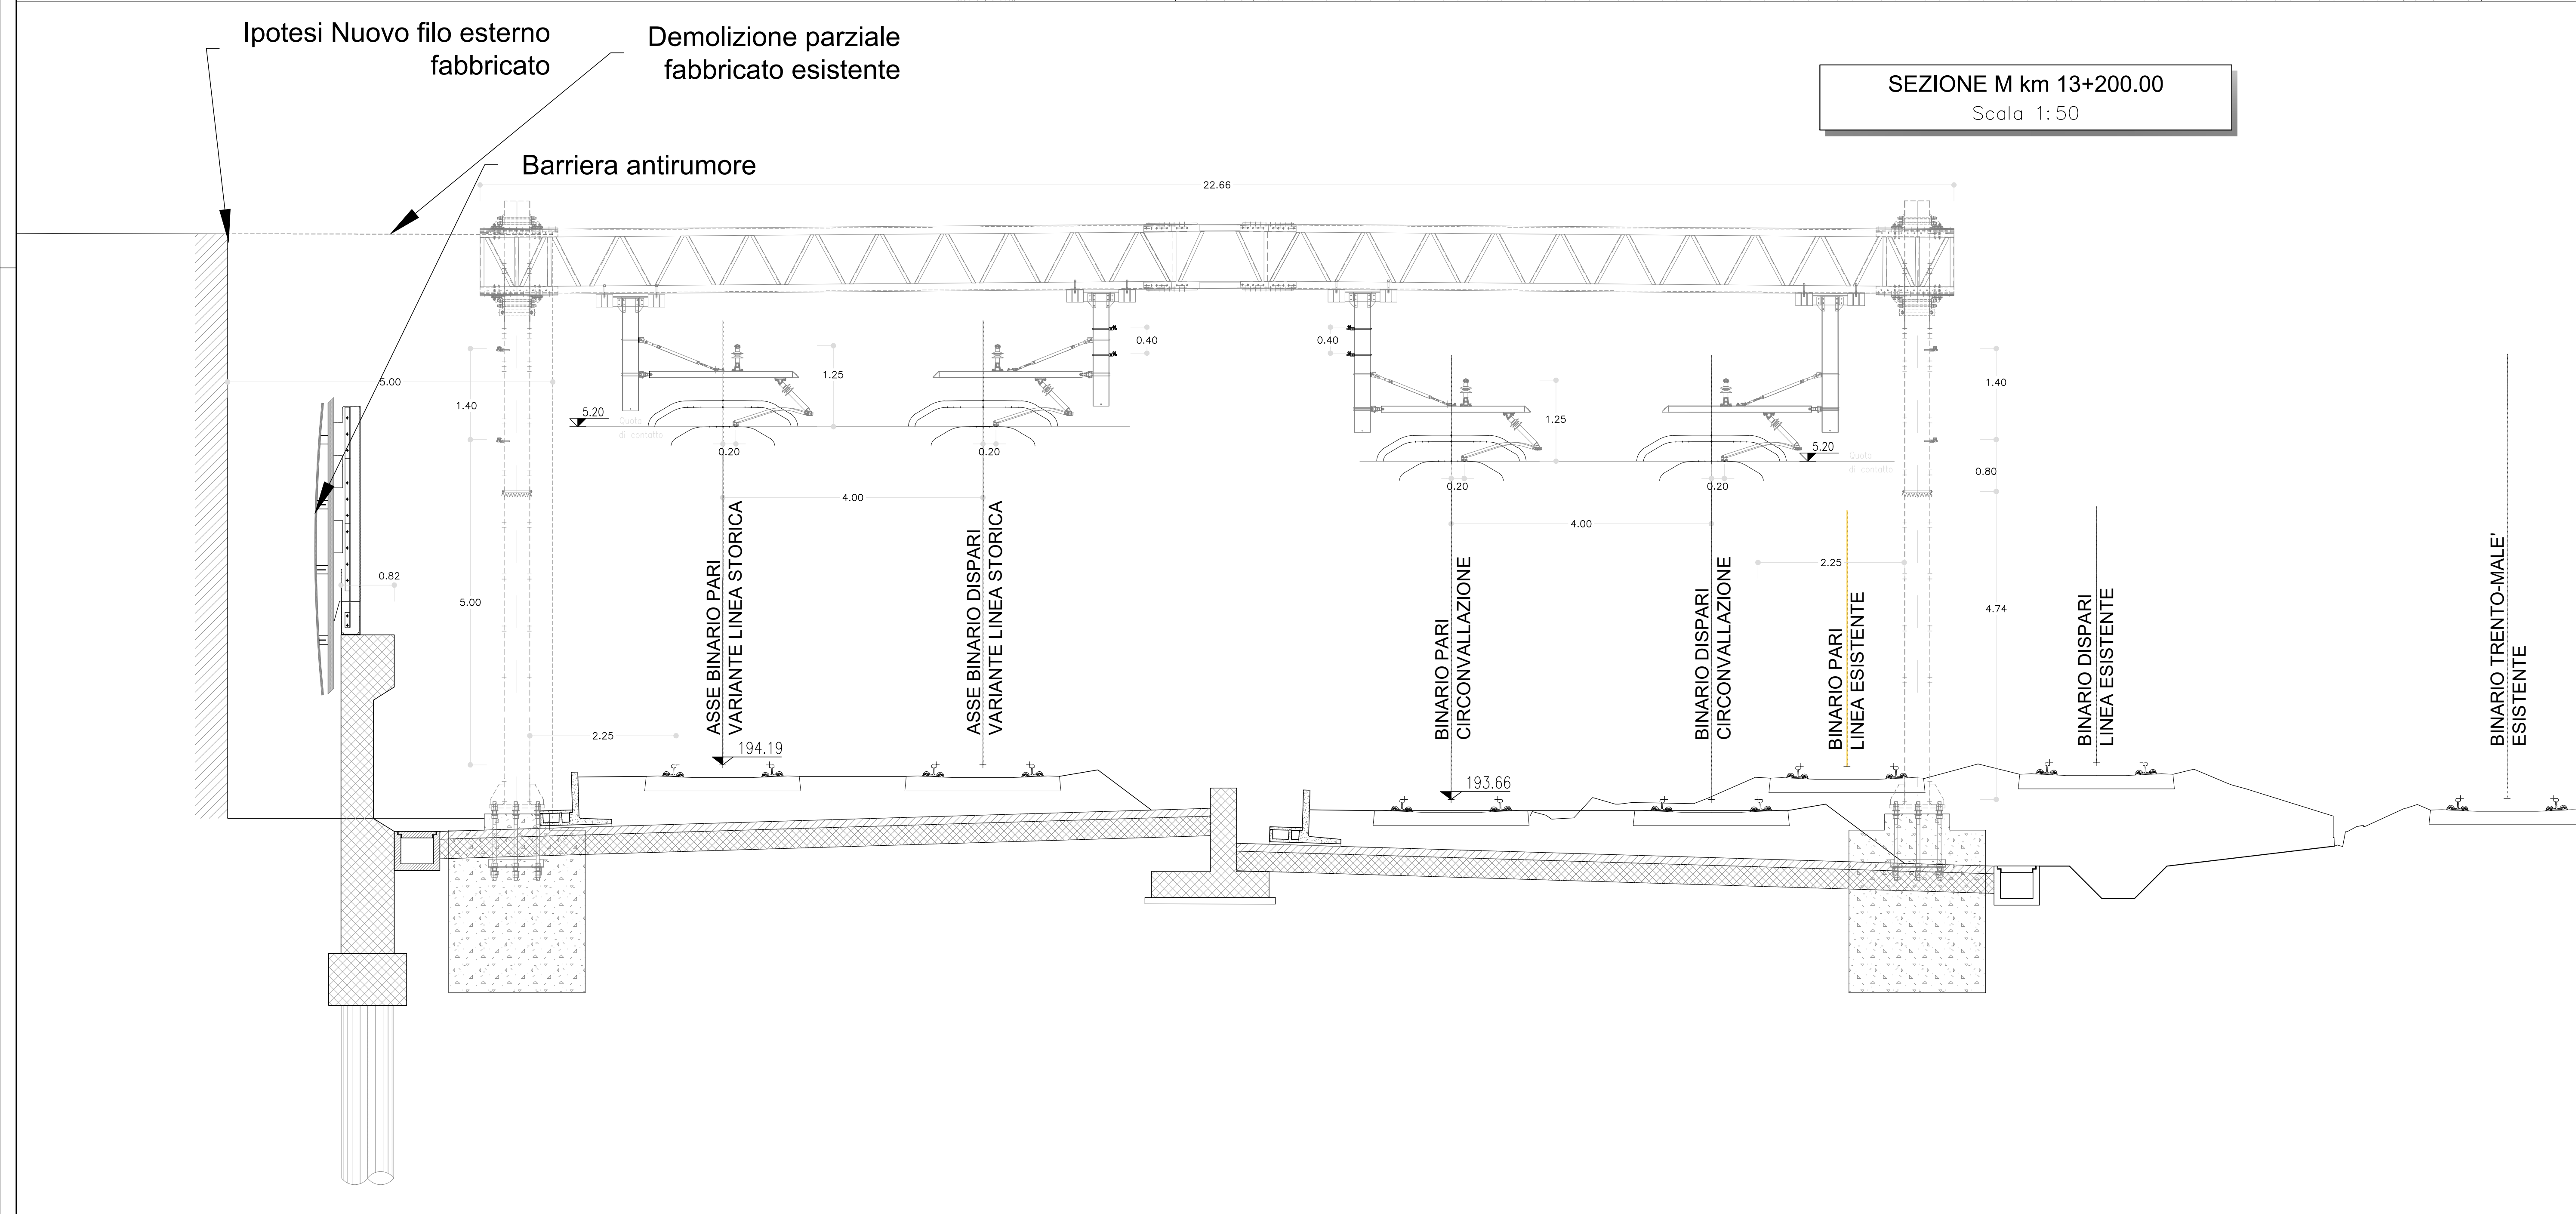
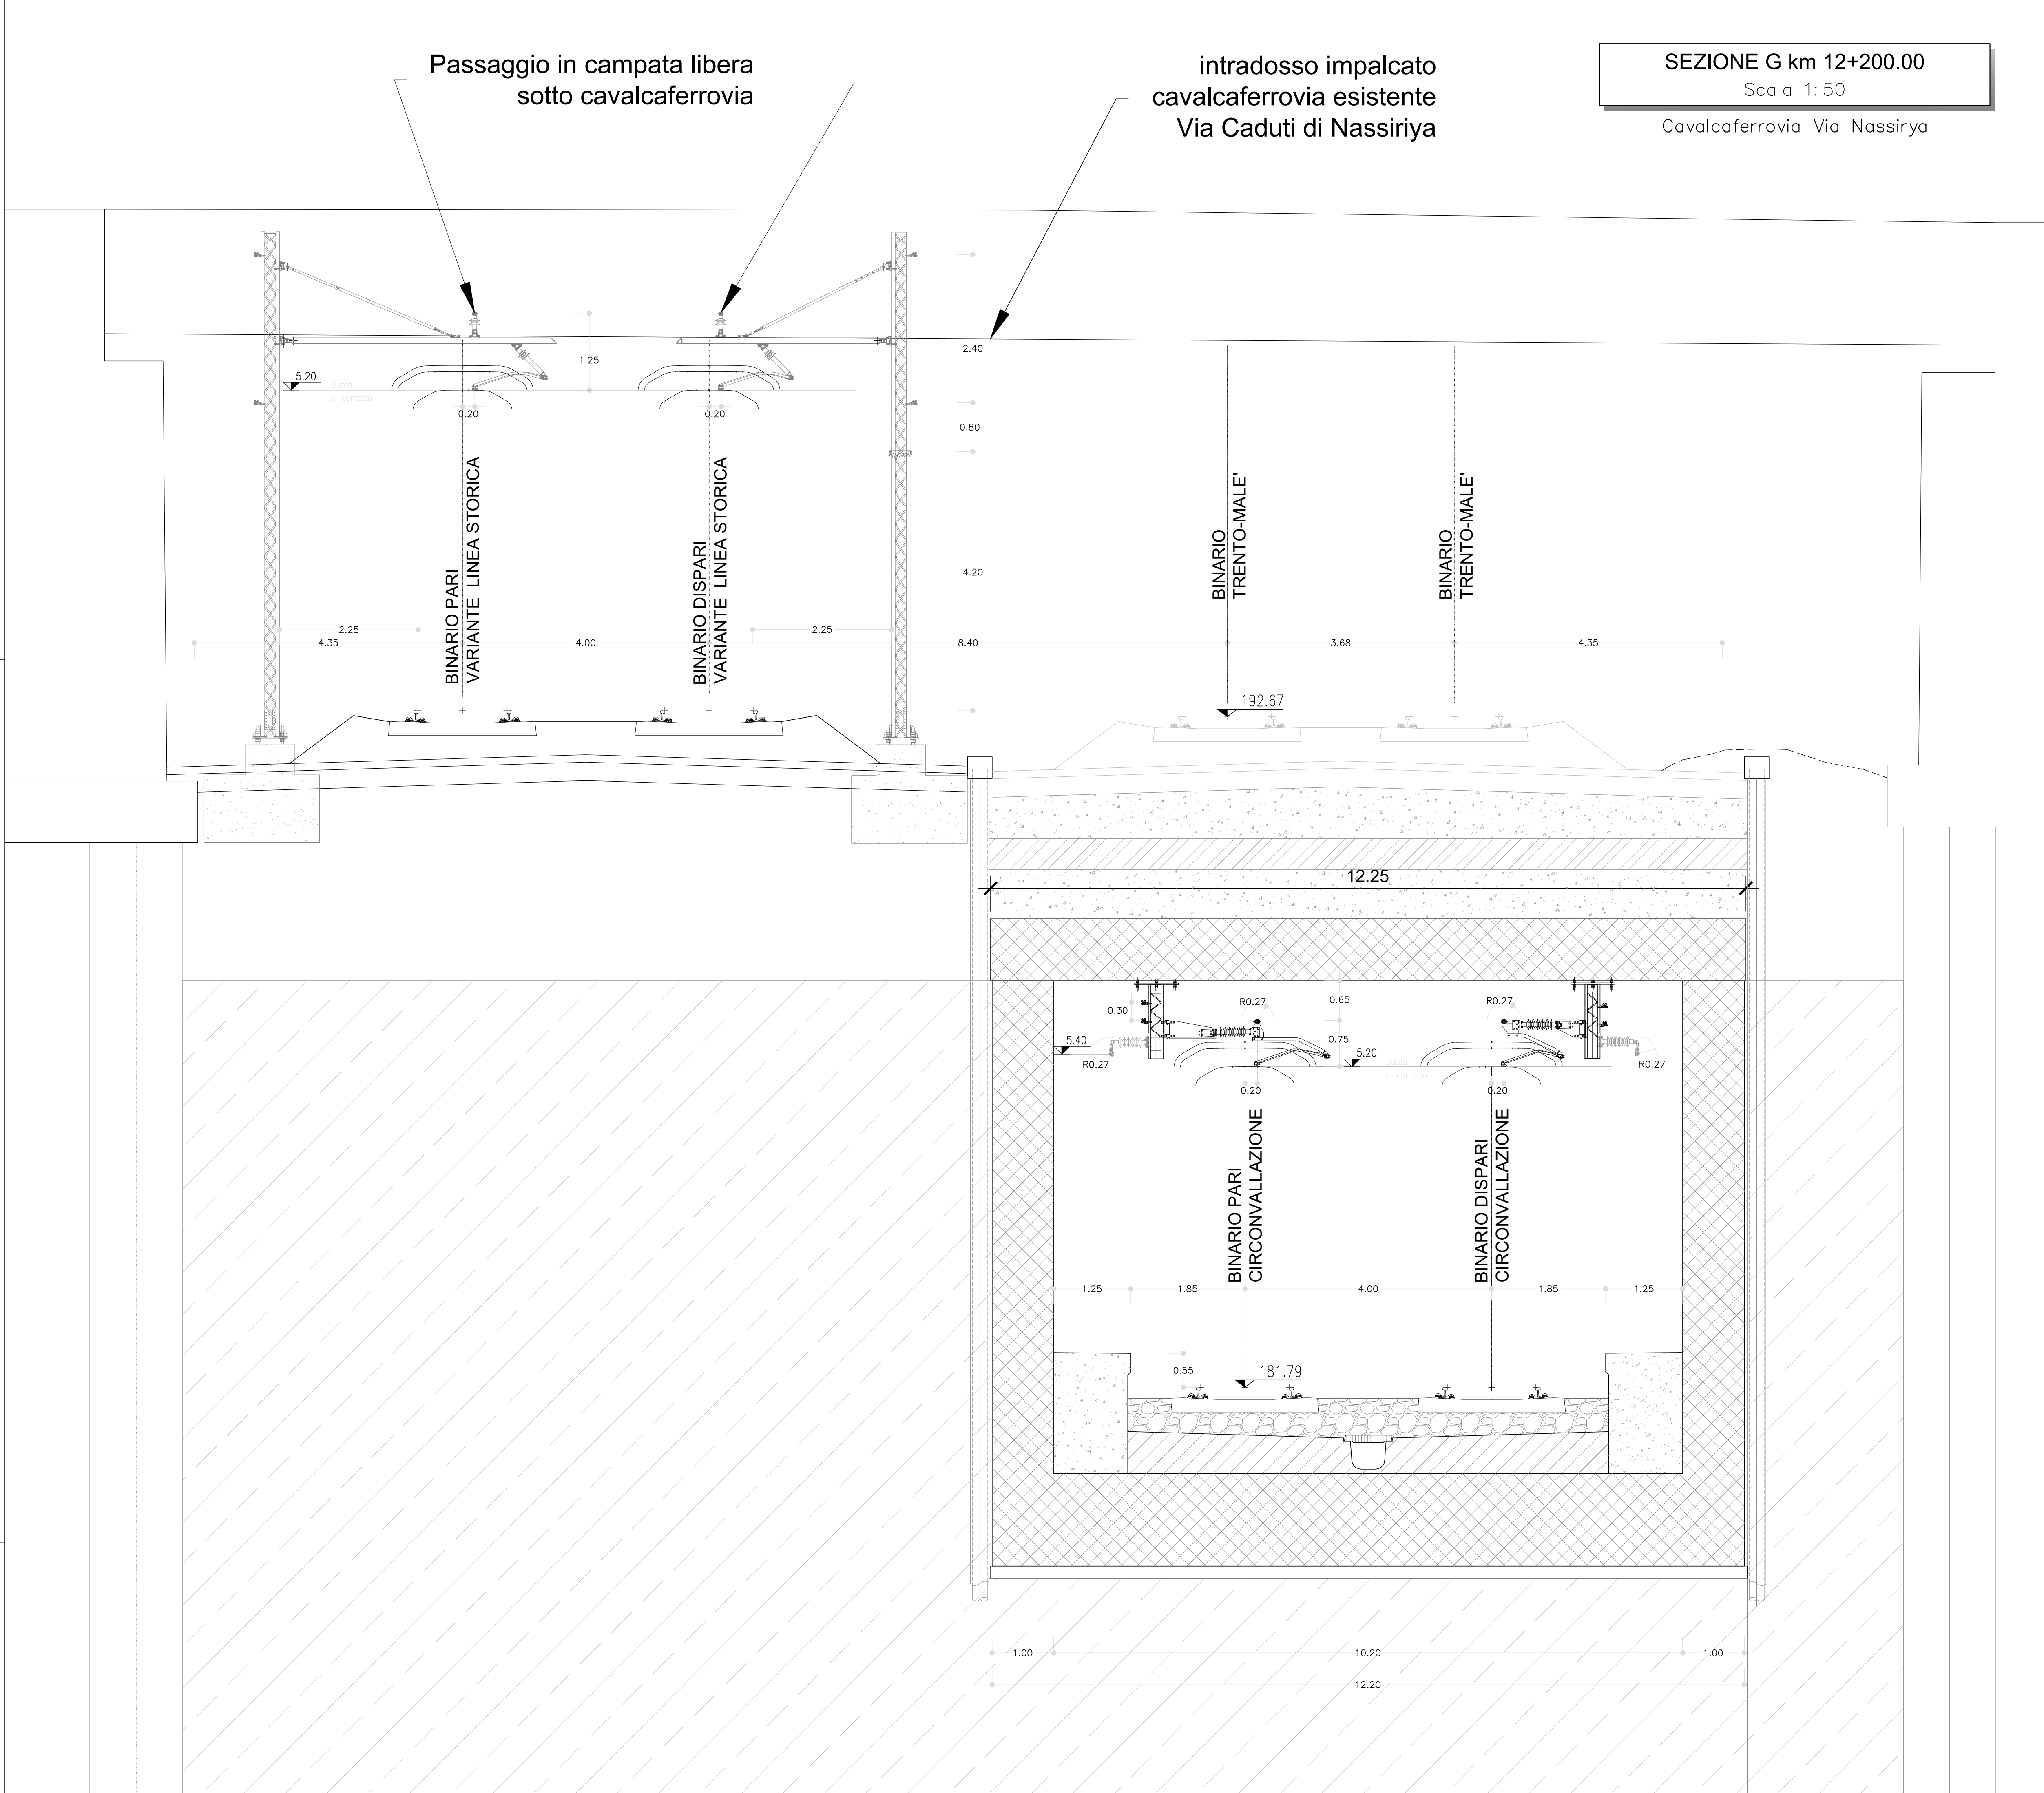


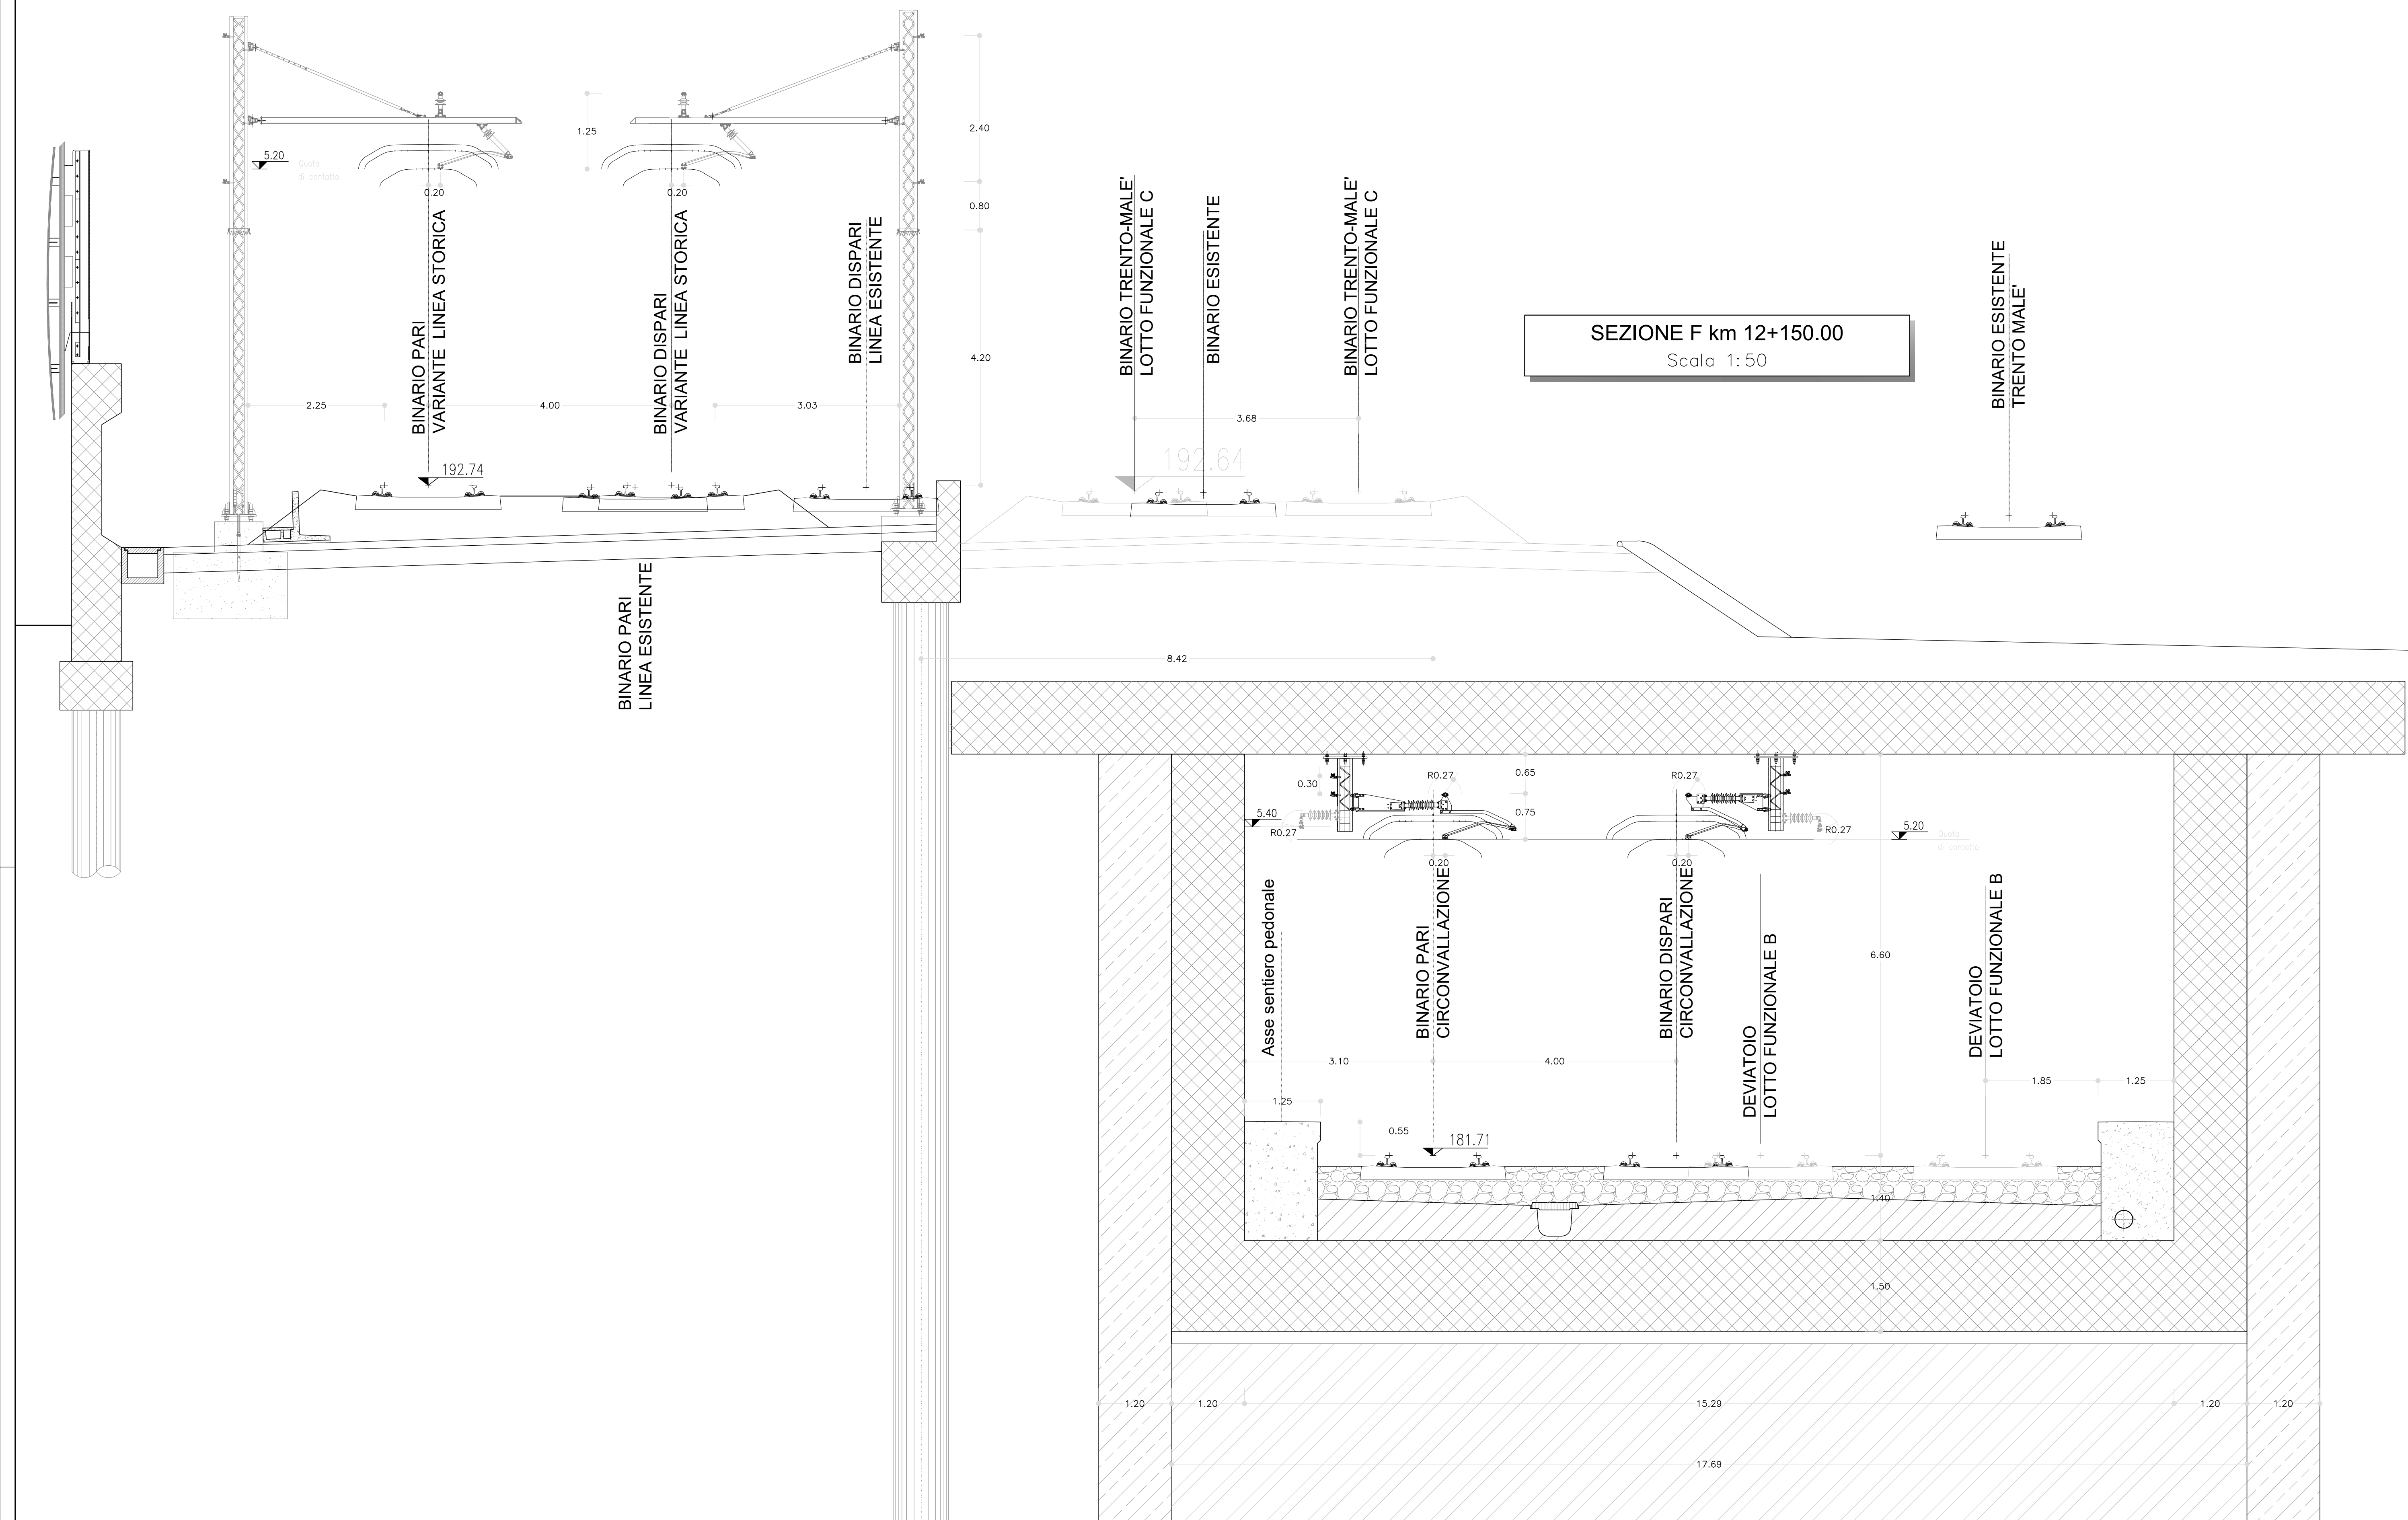

SEZIONE INTRADOSSO
scala 1:50
Galleria di linea

Le linee di contatto sono composte da:

- 2 conduttori Cu-Ag da 150 mm² per le nuove costruzioni
- 2 conduttori Cu-Ag da 100 mm² per le esistenti

Le corde portanti sono composte da:

- 2 conduttori Cu da 120 mm²

Il circuito di protezione è composto:

- 2 cavi TACSR Ø 15,82 mm

I feeder posizionati sono una predisposizione per una futura alimentazione in corrente alternata

COMMITTENTE:

PROGETTAZIONE:

CUP: J41C10000000005

S.O. ENERGIA E TRAZIONE ELETTRICA

PROGETTO DI FATTIBILITÀ TECNICA ED ECONOMICA

ASSE FERROVIARIO MONACO - VERONA

ACCESSO SUD ALLA GALLERIA DI BASE DEL BRENNERO
QUADRUPPLICAMENTO DELLA LINEA FORTEZZA - VERONA

LOTTO 3A: CIRCONVALLAZIONE DI TRENTO

LINEA DI CONTATTO

SEZIONI TE

Sezioni TE - Tavola 3

SCALA:
1:50

COMMESSA	LOTTO	FASE	ENTE	TIPO DOC.	OPERA/DISCIPLINA	PROGR.	REV.
1	B00	3A	R	18	WB	LC00000	003 B

Rev.	Descrizione	Redatto	Data	Verificato	Data	Approvato	Data	Autore	Data
A	Emissione Definitiva	L. Scip.	01/03/21	D. Vargari	01/03/21	C. Mezzanati	01/03/21	G. Guidi Buttrini	01/03/21
B	Aggiornamento a seguito richiesta RFI	L. Scip.	06/03/21	D. Vargari	06/03/21	C. Mezzanati	06/03/21		

File: B001A1818ES.C0000003B.DWG
n. Ediz.: 14