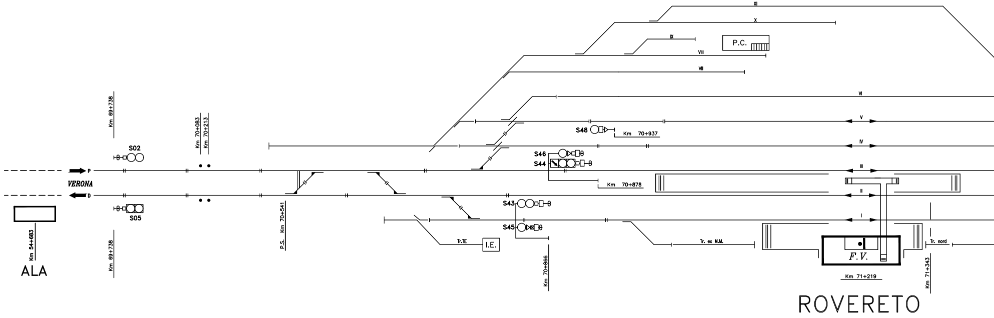

XI
X
IX
P.C.
VIII
VII
VI
V
IV
III
II
I
Km 69+738
Km 70+083
Km 70+213
S02
P
VERONA
D
S05
Km 69+738
Km 54+683
ALA
P.S. Km 70+541
S48
Km 70+937
S46
S44
Km 70+878
S43
S45
Tr.TE
I.E.
Km 70+866
Tr. ex M.M.
F.V.
Km 71+219
Tr. nord
Km 71+343
ROVERETO

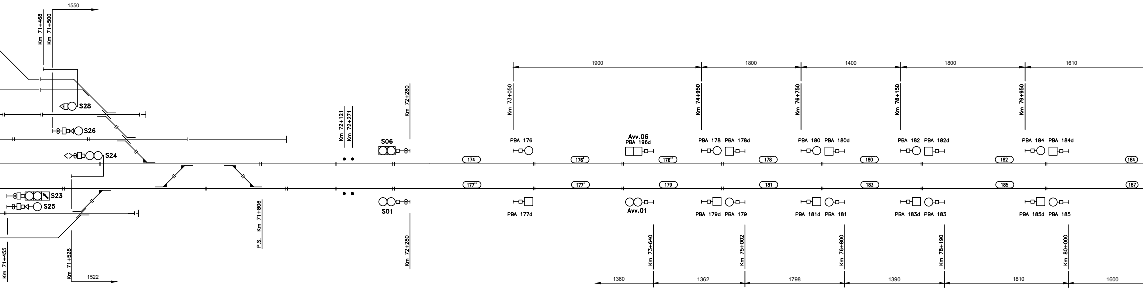
1550
Km 71+468
Km 71+500
S28
S26
S24
S23
S25
Km 71+455
Km 71+528
1522
P.S. Km 71+806
Km 72+121
Km 72+271
Km 72+280
S06
S01
Km 72+280
1900
1800
1400
1800
1610
Km 73+050
Km 74+950
Km 76+750
Km 78+150
Km 79+950
PBA 176
Avv.06
PBA 196d
PBA 178
PBA 178d
PBA 180
PBA 180d
PBA 182
PBA 182d
PBA 184
PBA 184d
174
176'
176''
178
180
182
184
177''
177'
179
181
183
185
187
PBA 177d
Avv.01
PBA 179d
PBA 179
PBA 181d
PBA 181
PBA 183d
PBA 183
PBA 185d
PBA 185
Km 73+640
Km 75+002
Km 76+800
Km 78+190
Km 80+000
1360
1362
1798
1390
1810
1600

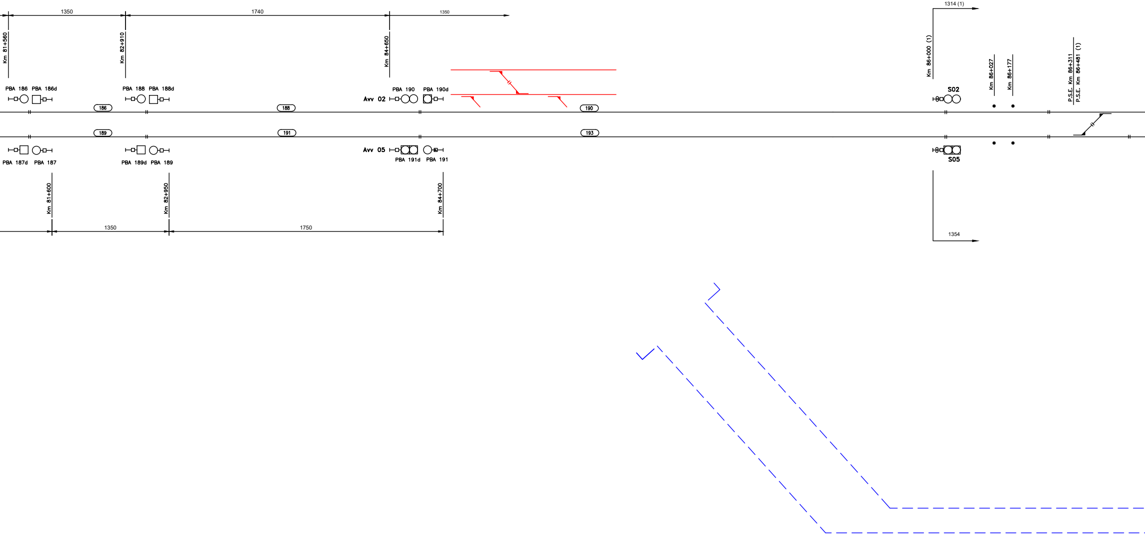
1350
1740
1350
Km 81+560
Km 82+910
Km 84+650
1314 (1)
Km 86+000 (1)
Km 86+027
Km 86+177
P.S.E. Km 86+311
P.S.E. Km 86+481 (1)
PBA 186
PBA 186d
PBA 188
PBA 188d
PBA 190
PBA 190d
Avv 02
S02
186
188
190
189
191
193
Avv 05
PBA 187d
PBA 187
PBA 189d
PBA 189
PBA 191d
PBA 191
S05
Km 81+600
Km 82+950
Km 84+700
1350
1750
1354

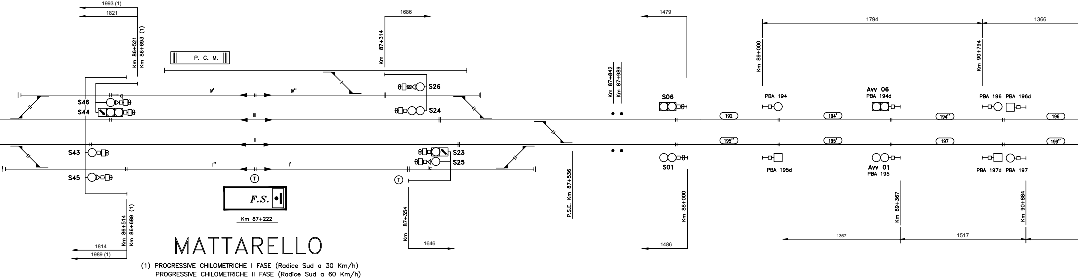
1993 (1)
1821
Km 86+521
Km 86+693 (1)
P. C. M.
1686
Km 87+314
S26
S46
S44
IV'
IV''
III
S24
II
S43
S23
S25
I''
I'
S45
F.S.
Km 87+222
Km 86+514
Km 86+689 (1)
1814
1989 (1)
Km 87+354
1646
Km 87+842
Km 87+989
P.S.E. Km 87+536
1479
S06
S01
Km 88+000
1486
1794
1366
Km 89+000
Km 90+794
PBA 194
Avv 06
PBA 194d
PBA 196
PBA 196d
192
194'
194''
196
195''
195'
197
199''
PBA 195d
Avv 01
PBA 195
PBA 197d
PBA 197
Km 89+367
Km 90+884
1367
1517

MATTARELLO

(1) PROGRESSIVE CHILOMETRICHE I FASE (Radice Sud a 30 Km/h)
PROGRESSIVE CHILOMETRICHE II FASE (Radice Sud a 60 Km/h)

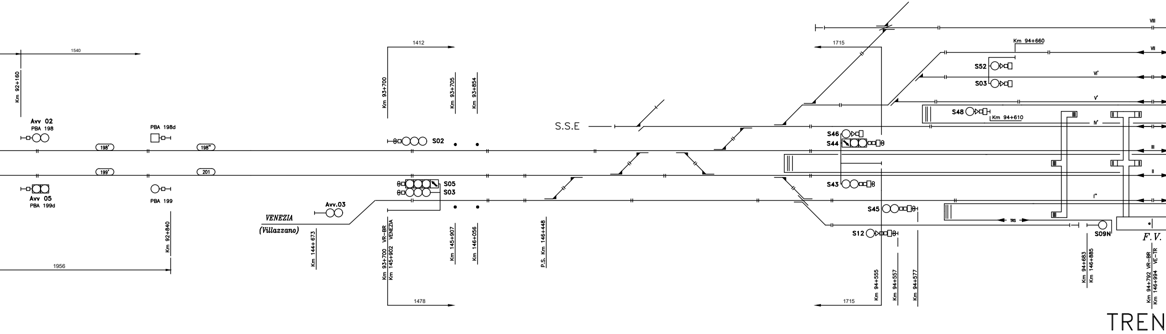
1540
Km 92+160
Avv 02
PBA 198
PBA 198d
198'
198''
199'
201
Avv 05
PBA 199d
PBA 199
Km 92+840
1956
VENEZIA
(Villazzano)
Avv.03
Km 144+ 673
1412
Km 93+700
Km 93+705
Km 93+854
S02
S05
S03
Km 93+700 VR–BR
Km 145+902 VENEZIA
Km 145+907
Km 146+056
1478
S.S.E
P.S. Km 146+448
1715
VIII
Km 94+660
VII
S52
S03
VI'
V'
S48
Km 94+610
IV'
S46
S44
III
II
S43
I''
S45
TRS
S12
S09N
Km 94+555
Km 94+557
Km 94+577
1715
Km 94+683
Km 146+885
F.V.
Km 94+792 VR–BR
Km 146+994 VE–TR
TREN

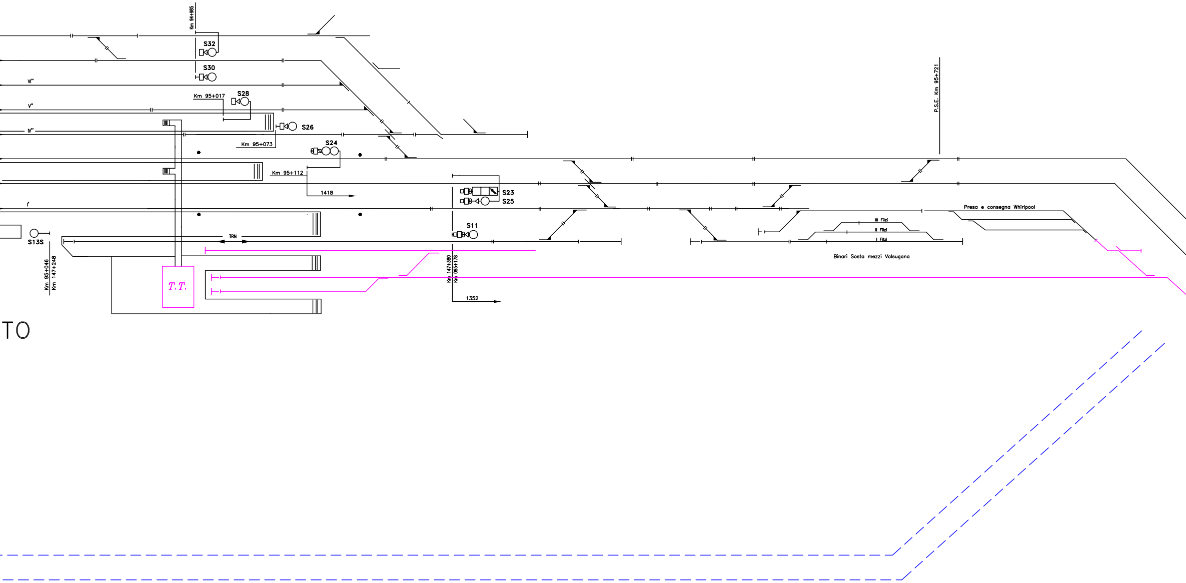
Km 94+985
S32
S30
VI"
Km 95+017
S28
V"
S26
IV"
Km 95+073
S24
Km 95+112
1418
I'
S23
S25
S11
TRN
S13S
Km 95+046
Km 147+248
T.T.
Km 147+380
Km 095+178
1352
P.S.E. Km 95+721
Presa e consegna Whirlpool
III Filzi
II Filzi
I Filzi
Binari Sosta mezzi Valsugana
TO

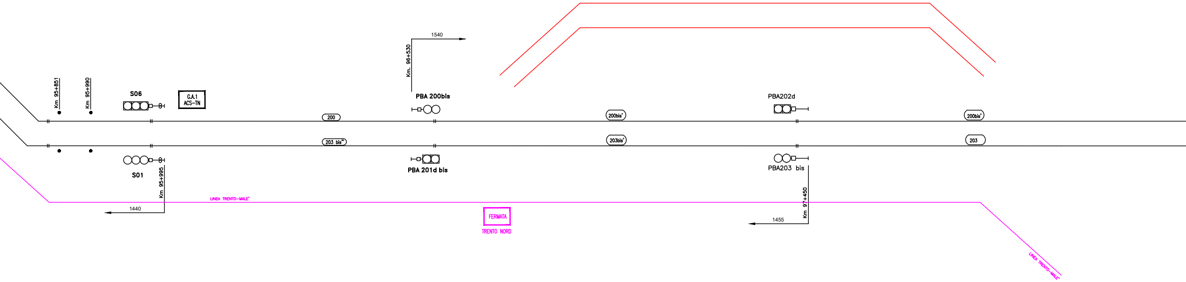
Km 95+851
Km 95+990
S06
G.A.1
ACS-TN
S01
Km 95+995
1440
LINEA TRENTO-MALE'
200
203 bis"
Km. 96+530
1540
PBA 200bis
PBA 201d bis
FERMATA
TRENTO NORD
200bis'
203bis'
PBA202d
PBA203 bis
Km 97+450
1455
200bis'
203
LINEA TRENTO-MALE'

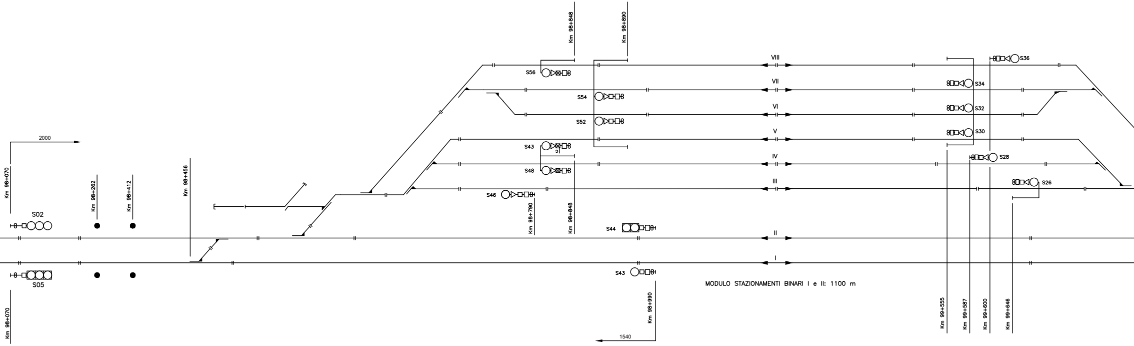
Km 98+848
Km 98+890
VIII
S36
S56
VII
S34
S54
VI
S32
S52
V
S30
S43
IV
S28
S48
III
S26
S46
2000
Km 98+070
Km 98+262
Km 98+412
Km 98+456
Km 98+790
Km 98+848
S02
S44
II
I
S05
S43
Km 98+070
Km 98+990
1540
Km 99+555
Km 99+587
Km 99+600
Km 99+646

MODULO STAZIONAMENTI BINARI I e II: 1100 m

TRENTO RONCAFORT

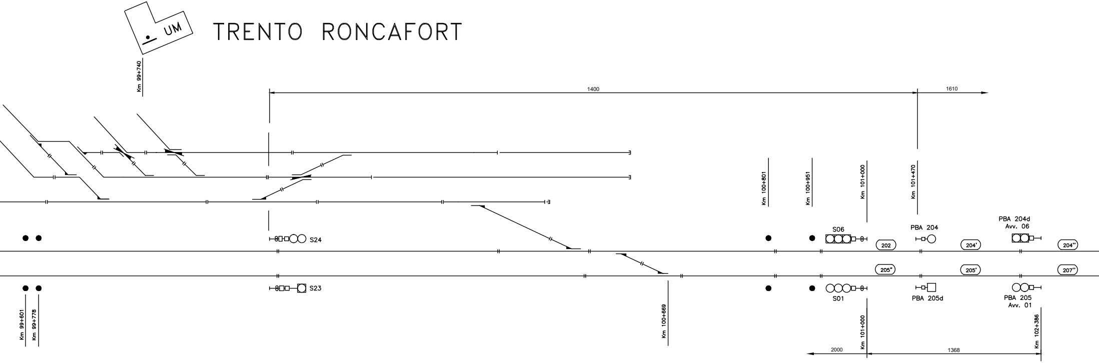
UM
Km 99+740
1400
1610
Km 100+801
Km 100+951
Km 101+000
Km 101+470
S06
PBA 204
PBA 204d
Avv. 06
S24
202
204'
204''
205''
205'
207''
S23
S01
PBA 205d
PBA 205
Avv. 01
Km 99+601
Km 99+778
Km 100+669
Km 101+000
Km 102+386
2000
1368

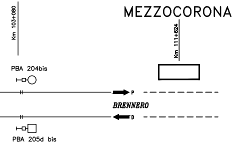
MEZZOCORONA
Km 103+080
Km 111+624
PBA 204bis
P
BRENNERO
D
PBA 205d bis

LEGENDA

■	LINEA STORICA - ESISTENTE
🟥	LINEA STORICA - INSERISCE
🟧	LINEA STORICA ELIMINA
🟩	PROVVISORIO
🟦	LINEA AC - INSERISCE
🟪	LINEA TRENTO-MALE'

COMMITTENTE:

RFI RETE FERROVIARIA ITALIANA
GRUPPO FERROVIE DELLO STATO ITALIANE

PROGETTAZIONE:

ITALFERR
GRUPPO FERROVIE DELLO STATO ITALIANE

CUP: J41C09000000005

U.O. TECNOLOGIE NORD

PROGETTO DI FATTIBILITÀ TECNICA ED ECONOMICA

ASSE FERROVIARIO MONACO - VERONA

ACCESSO SUD ALLA GALLERIA DI BASE DEL BRENNERO
QUADRUPLICAMENTO DELLA LINEA FORTEZZA - VERONA

LOTTO 3: CIRCONVALLAZIONE DI TRENTO

SISTEMI DI SICUREZZA E SEGNALAMENTO

PROFILO SCHEMATICO IS - FASE 1

SCALA :
-

COMMESSA	LOTTO	FASE	ENTE	TIPO DOC.	OPERA/DISCIPLINA	PROGR.	REV.
IB0Q	3A	R	58	PX	IS0000	001	A

Revis.	Descrizione	Redatto	Data	Verificato	Data	Approvato	Data	Autorizzato / Data
A	Emissione esecutiva	Buccheri	Dic. 2020	Borzillo	Dic. 2020	O. Mazzocchi	Dic. 2020	M. Gambaro Dic. 2020 Ordine Ingegneri Provincia di Genova GAMBARO MARIO n. 9052A

File: IB0Q3AR58PXIS0000001A Profilo IS Fase 1.dwg		n. Elab.: