

**LEGENDA**

**IDENTIFICATIVO RICETTORE**

1xxx P	Numero ricettore fascia A / lato dispari Numero di piani del ricettore	2xxx P	Numero ricettore fascia A / lato pari Numero di piani del ricettore
3xxx P	Numero ricettore fascia B / lato dispari Numero di piani del ricettore	4xxx P	Numero ricettore fascia B / lato pari Numero di piani del ricettore
5xxx P	Numero ricettore fascia esterna / lato dispari Numero di piani del ricettore	6xxx P	Numero ricettore fascia esterna / lato pari Numero di piani del ricettore

**DESTINAZIONE D'USO RICETTORE**

	Commerciale e Servizi		Ospedali, case di cura		Residenziale
	Asili, Scuole ed Università		Monumentale, religioso		In demolizione
	Industriale e artigianale		Ruderi, Dismissi, Box e Depositi		
	Pertinenza FS		X - Facciata cieca (senza infissi)		

**Fasce di pertinenza acustica ferroviaria - D.P.R. 18/11/1998 n° 459**

	Fascia A (0 - 100 m per lato da binario esterno)		Fascia B (100 - 250 m per lato da binario esterno)
--	--	--	--

**Ambito di studio**

	Ambito di studio 100 m (0 - 100 m per lato da binario esterno di progetto)		Ambito di studio 250 m (100 - 250 m per lato da binario esterno di progetto)
--	--	--	--

**Fasce di pertinenza acustica di infrastrutture stradali concorsuali (Strade esistenti e assimilabili) - D.P.R. 30/03/2004 n° 142 - tab. 2**

**Fasce per strada Tipo B (CdS) - Strade extraurbane principali**


	Fascia A (0 - 100 m per lato dal ciglio)		Fascia B (100 - 250 m per lato dal ciglio)
--	--	--	--

**Limiti amministrativi**

	Confine provinciale	PROVINCIA : xxx	Toponimo comune
	Confine comunale	COMUNE : xxx	

**POSTAZIONI DI MONITORAGGIO RUMORE**

RUMORE SEZ. 1

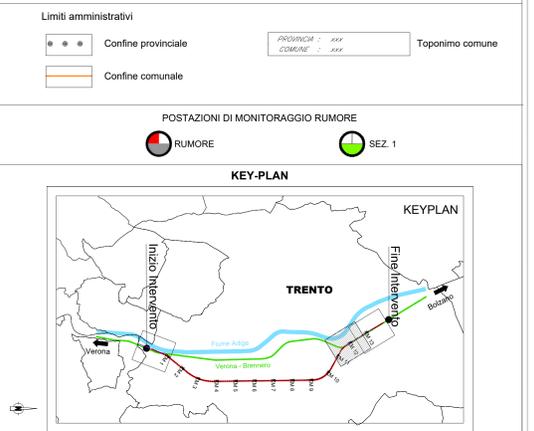

COMMITTENTE: **RFI**  
GRUPPO FERROVIARIA ITALIANA  
GRUPPO FERROVIE DELLO STATO ITALIANE

PROGETTAZIONE: **ITALFERR**  
GRUPPO INNOVATI SPA

CUP: J41C9000000005

**U.O. ARCHITETTURA, AMBIENTE E TERRITORIO**

**PROGETTO DI FATTIBILITÀ TECNICA ED ECONOMICA**

**ASSE FERROVIARIO MONACO - VERONA**

**ACCESSO SUD ALLA GALLERIA DI BASE DEL BRENNERO QUADRUPPLICAMENTO DELLA LINEA FORTEZZA - VERONA**

**LOTTO 3A: CIRCONVALLAZIONE DI TRENTO**

**STUDIO ACUSTICO**

Pianimetria localizzazione dei ricettori censiti (2/3)

SCALA: 1:2000

COMMESSA	LOTTO	FASE	ENTE	TIPO DOC.	OPERA/DISCIPLINA	PROGR.	REV.
1B00	3A	R	22	P6	IM0004	002	A

Rev.	Descrizione	Redatto	Data	Verificato	Data	Approvato	Data	Autorizz. (Art. 28)
A	Emissione esecutiva	F. Rocchi	Gen.2021	St. Arzuffo	Gen.2021	C. Mazzoni	Gen.2021	

File: 1B003AR22PERA0004002A.DWG n. Esib.: