

CHIAVE DI LETTURA DELLE TABELLE DELLA SEGNALETICA VERTICALE









A = LATO PER CARTELLI TRIANGOLARI
B = DIAMETRO PER CARTELLI CIRCOLARI

CLASSI DELLA PELLICOLA
PERFORMATIVE COME
DEFINITE NEL
D.M. 11.11.1995
N° 1034
E ALTA RISPOSTA
LUMINOSA
K=2 AD ALTA RISPOSTA
LUMINOSA

LUNGHEZZA DEI
SUPPORTI


PELLICOLE NON RIETTESIVI PER PANNELLI INTERIORI
ALLUMINO 29/70 PER DISCHI TRIANGOLI E PANNELLI INTERIORI

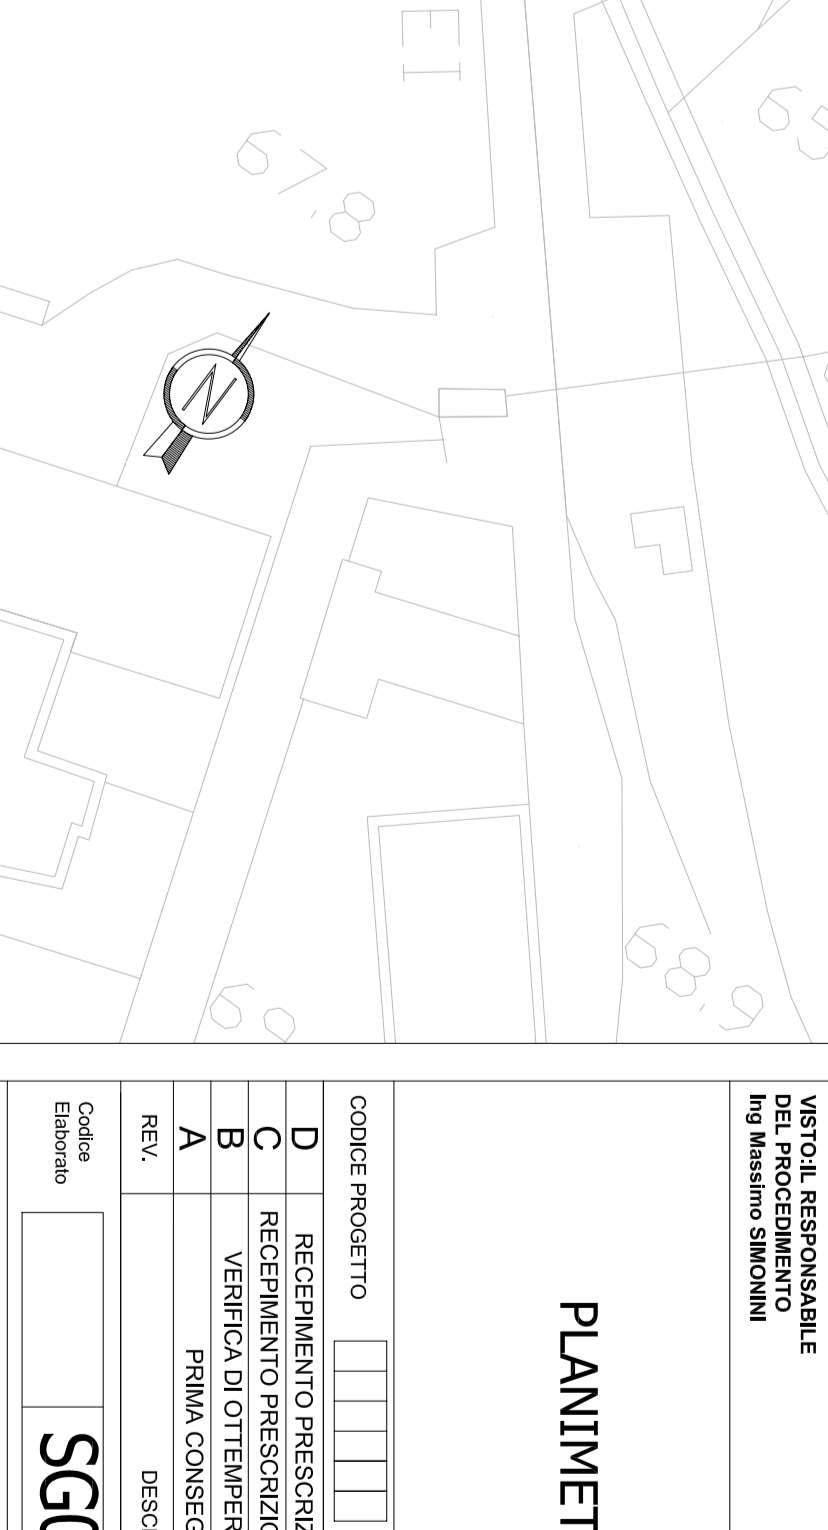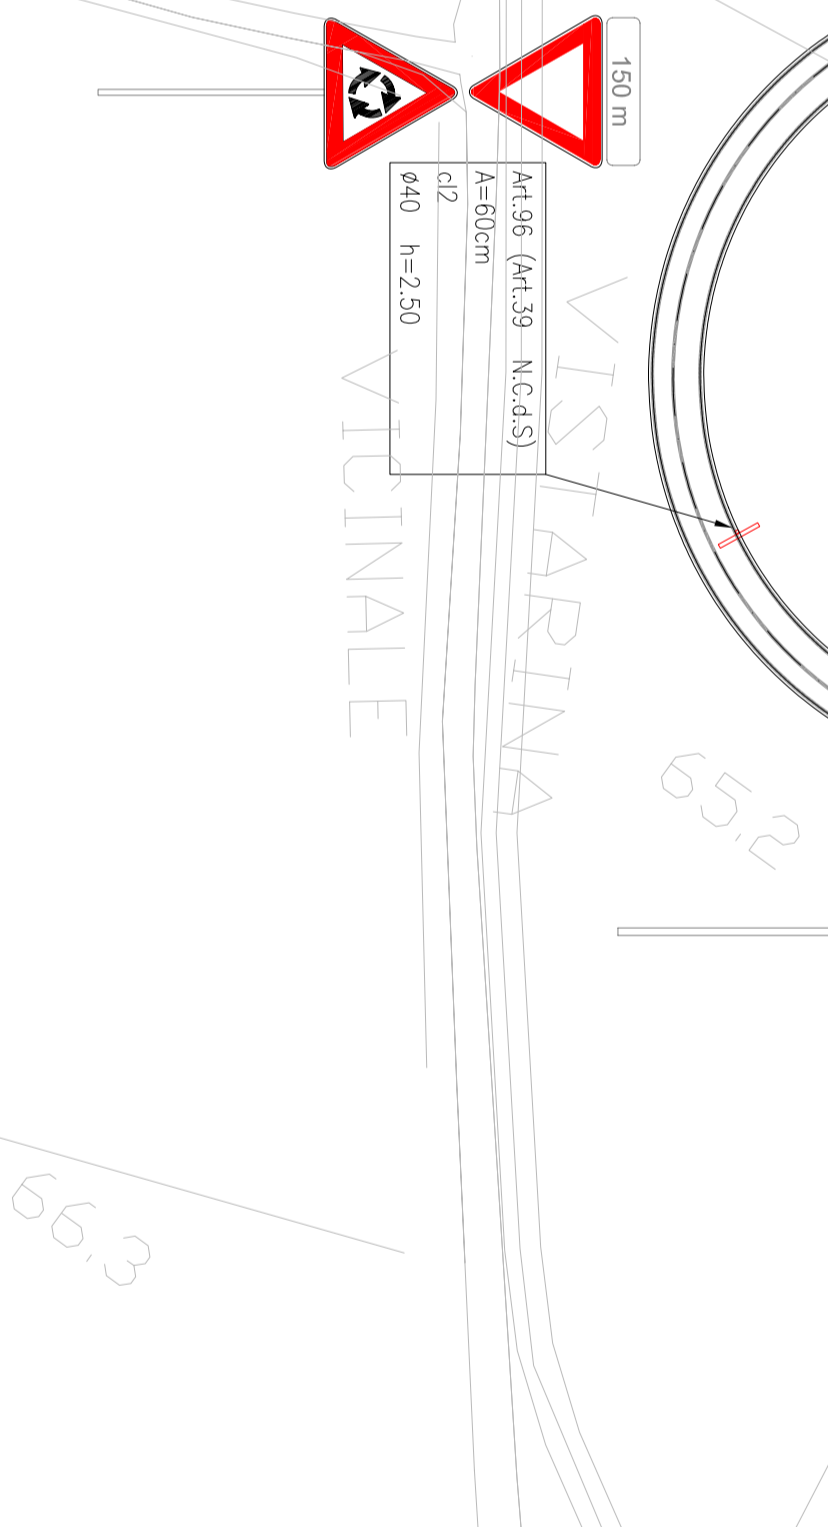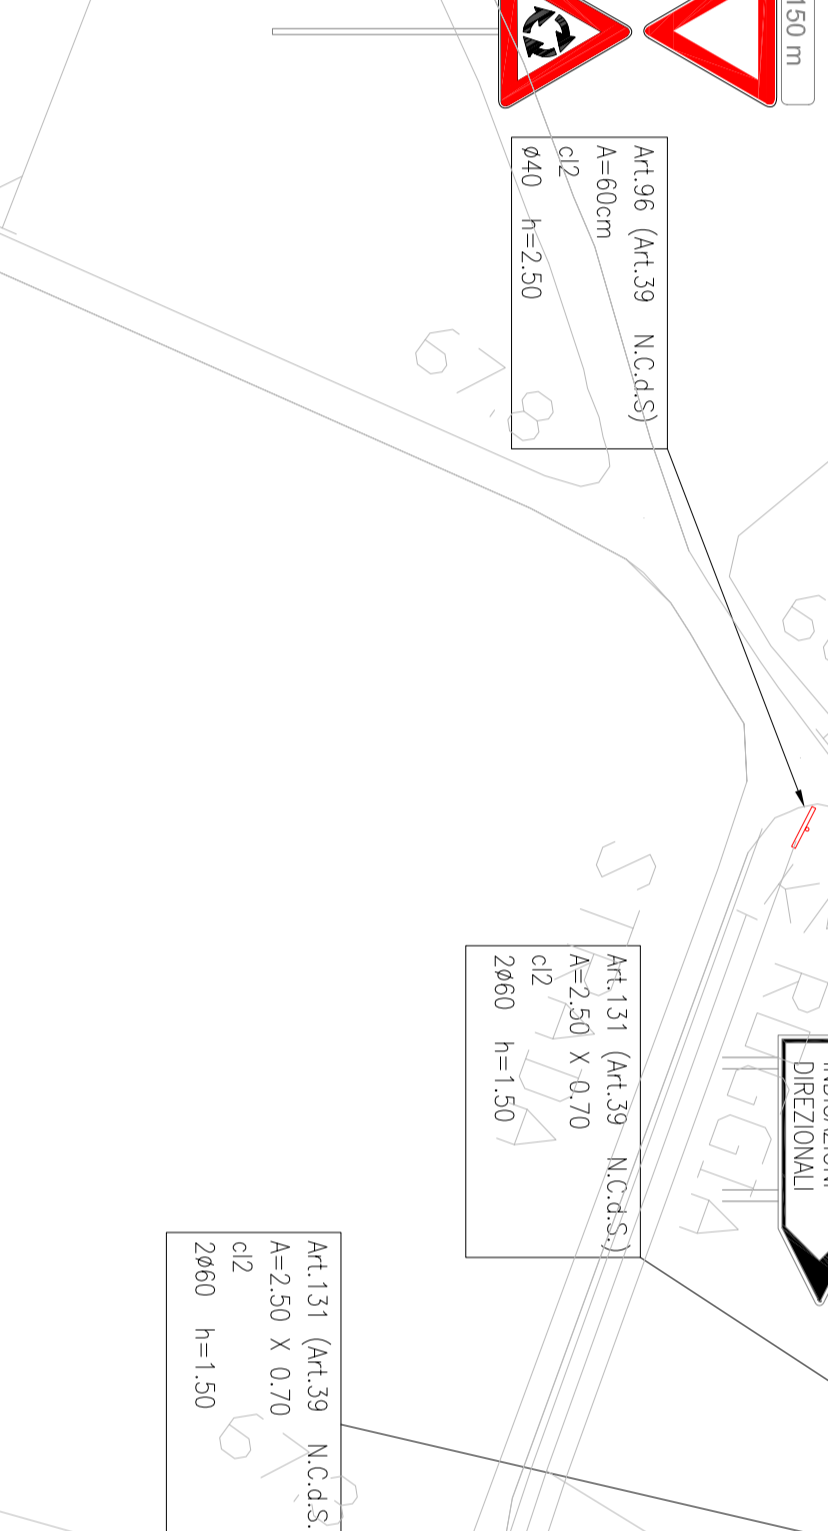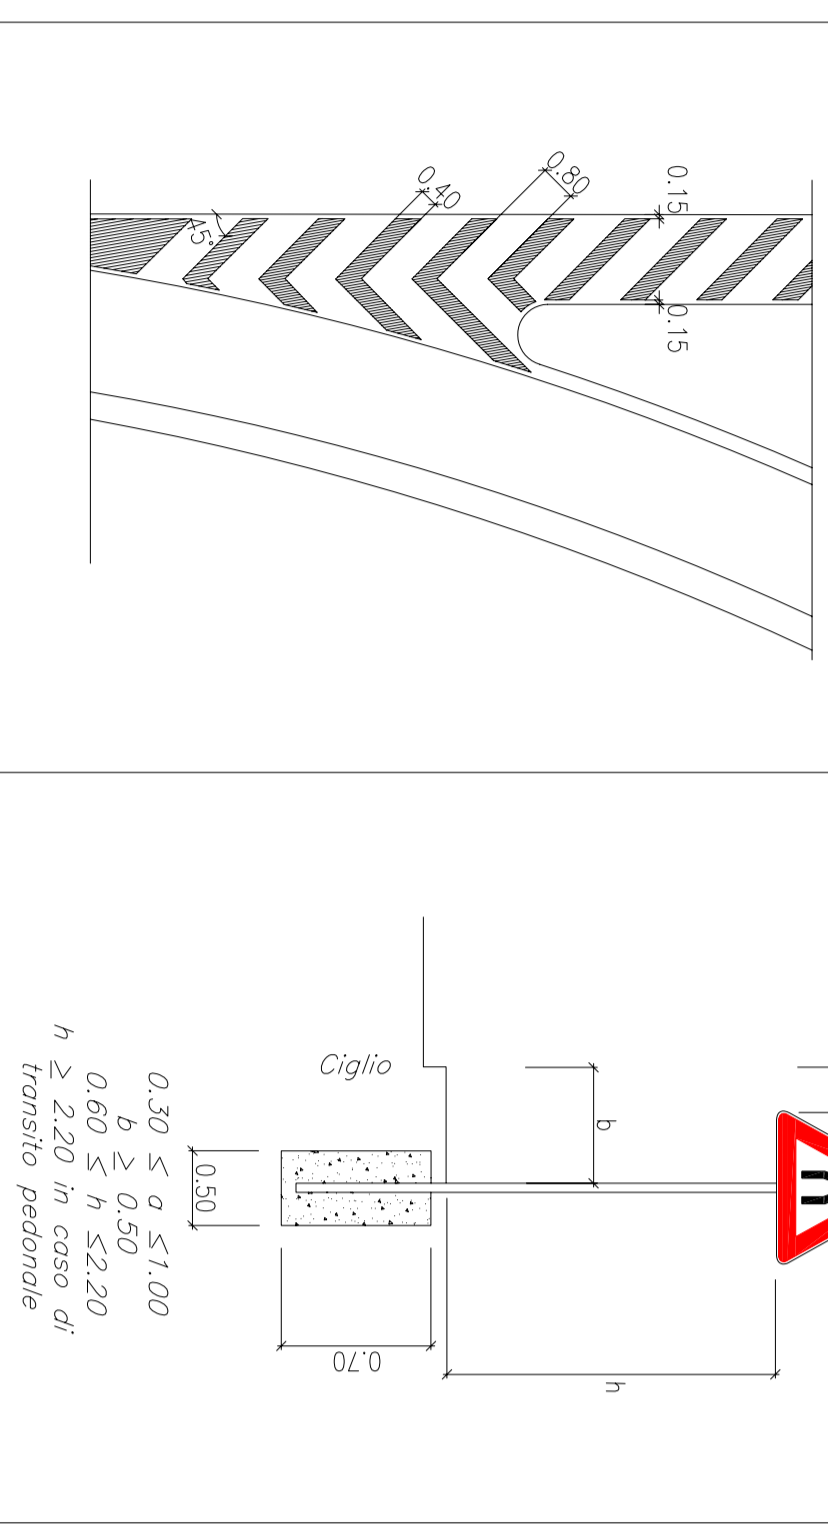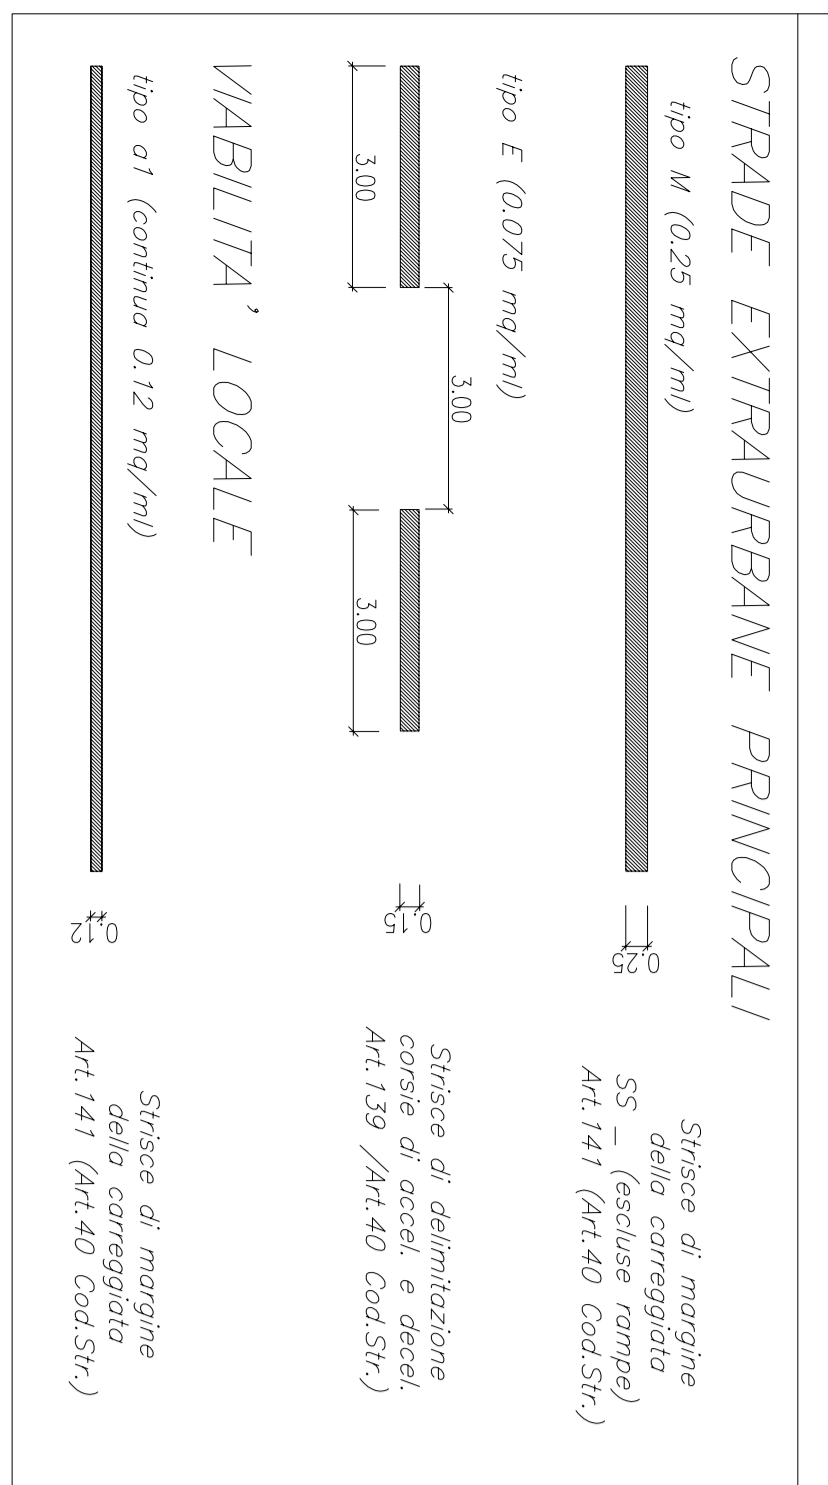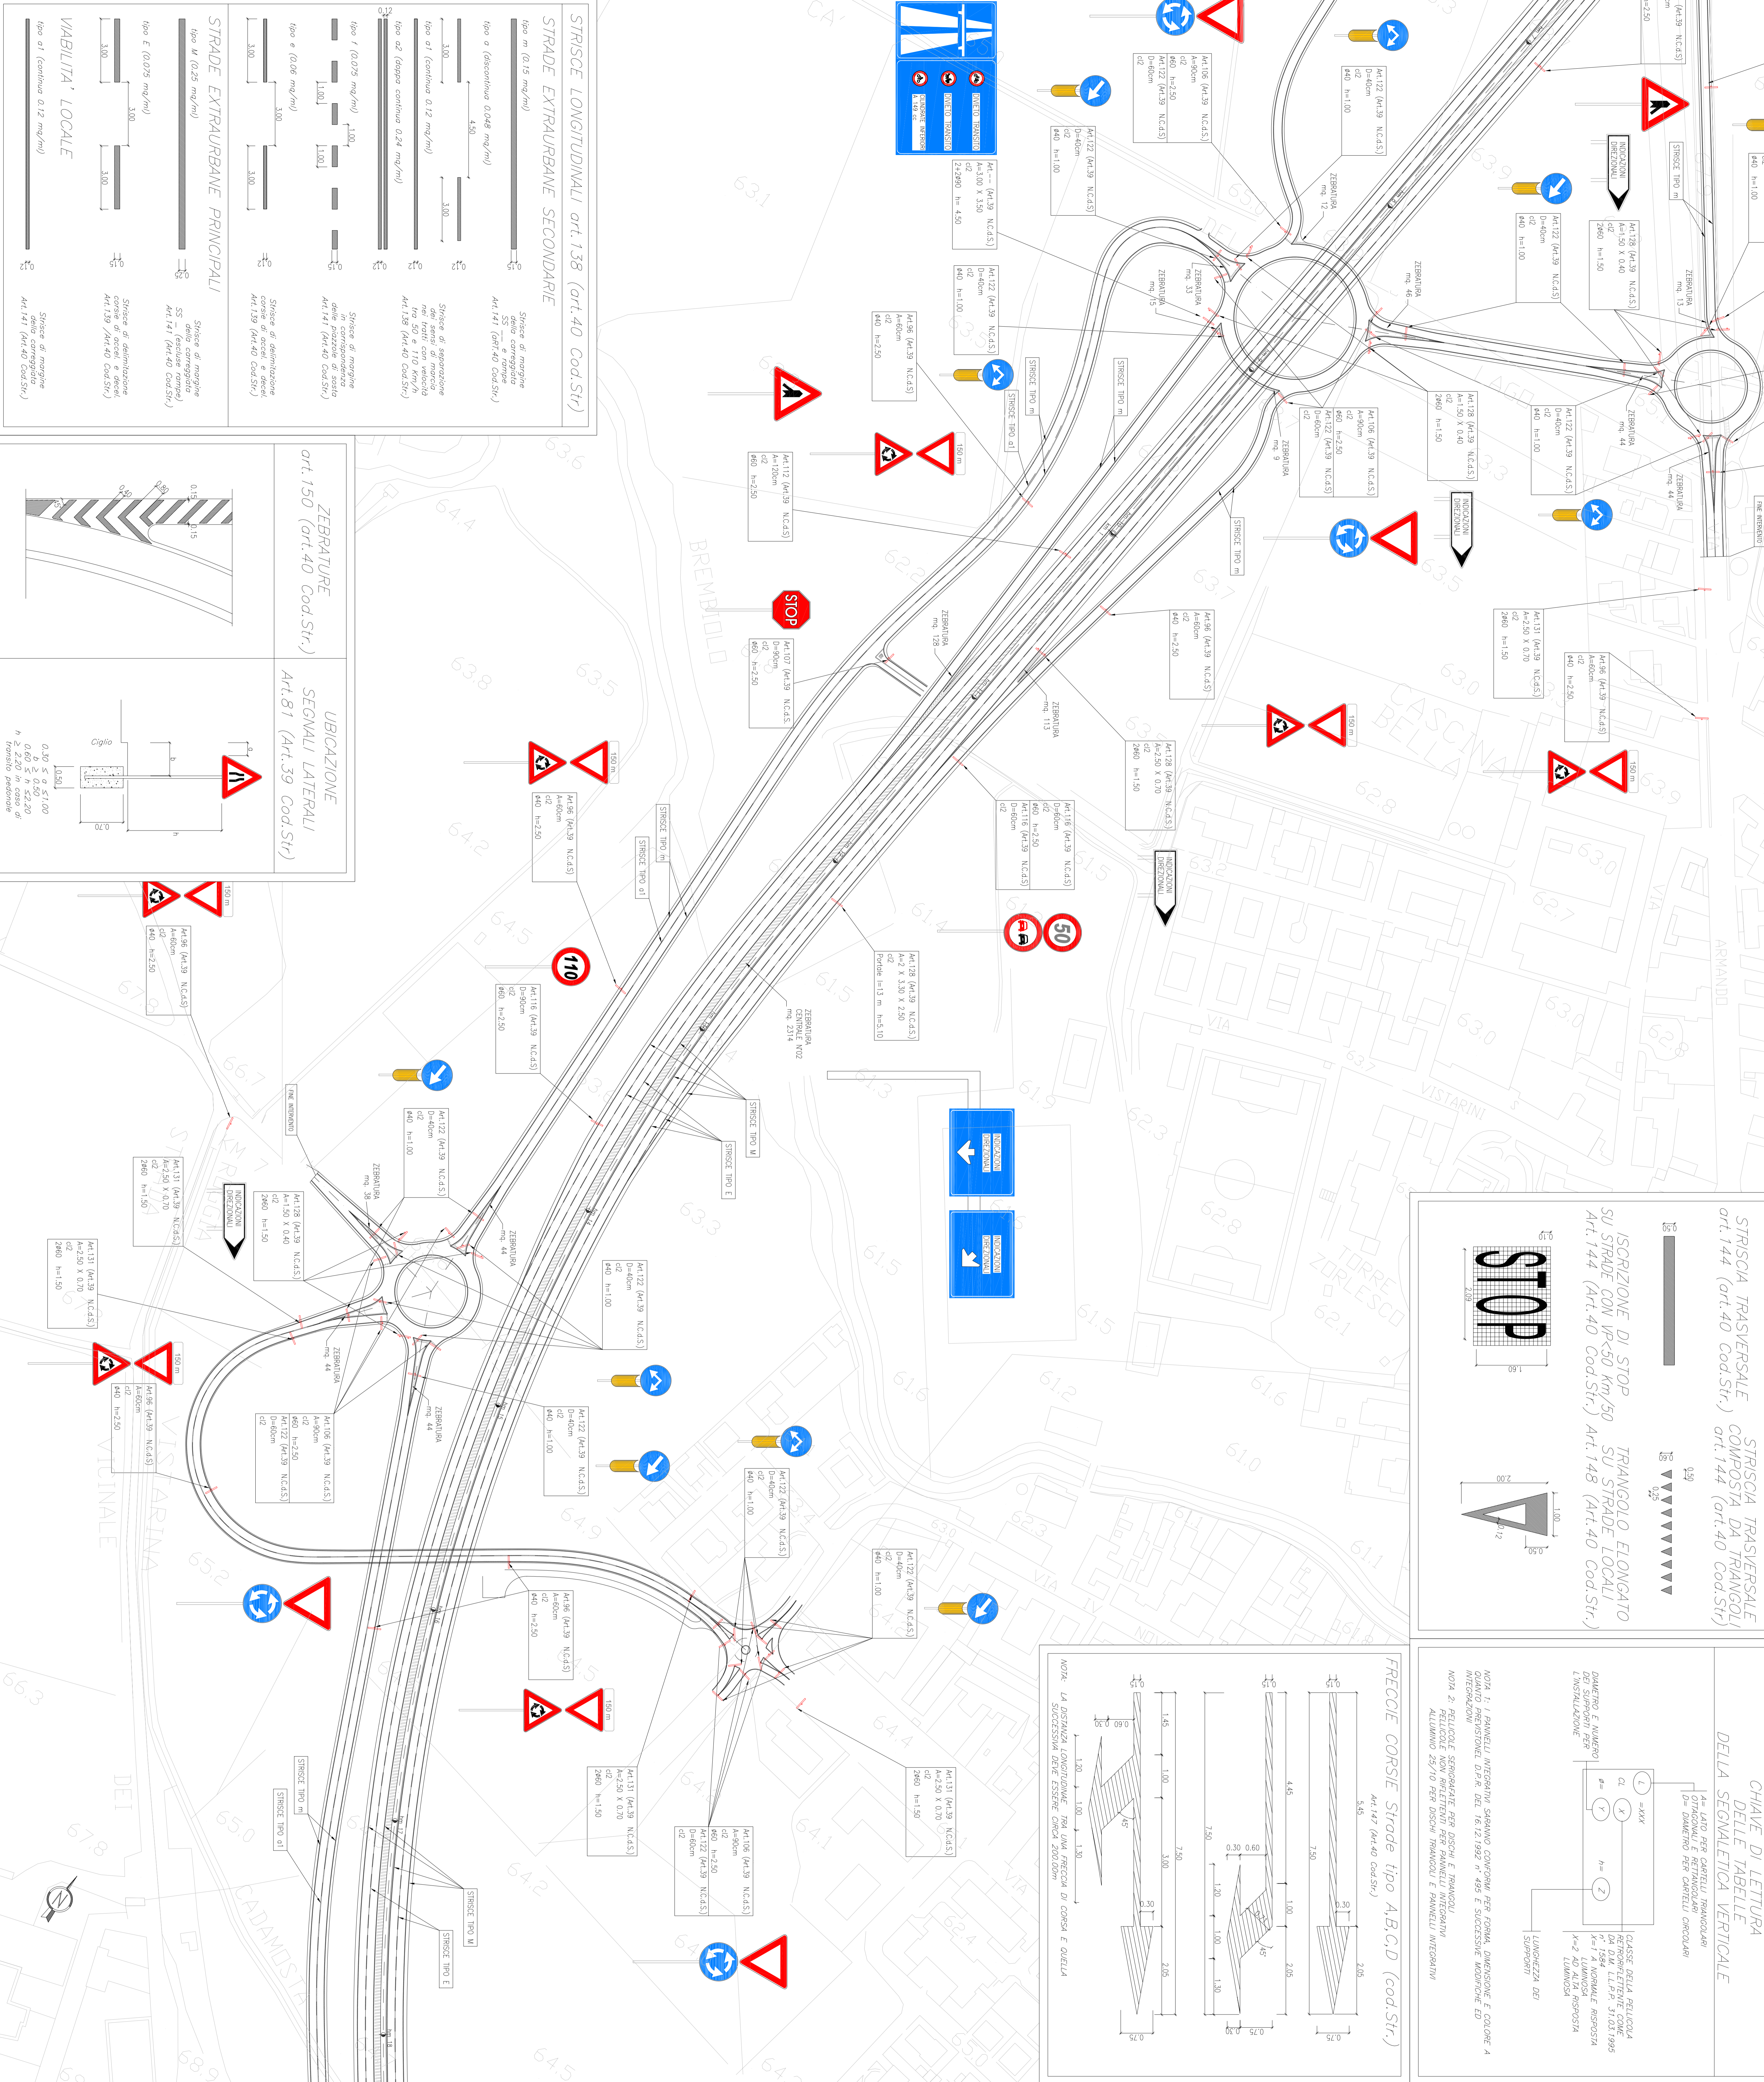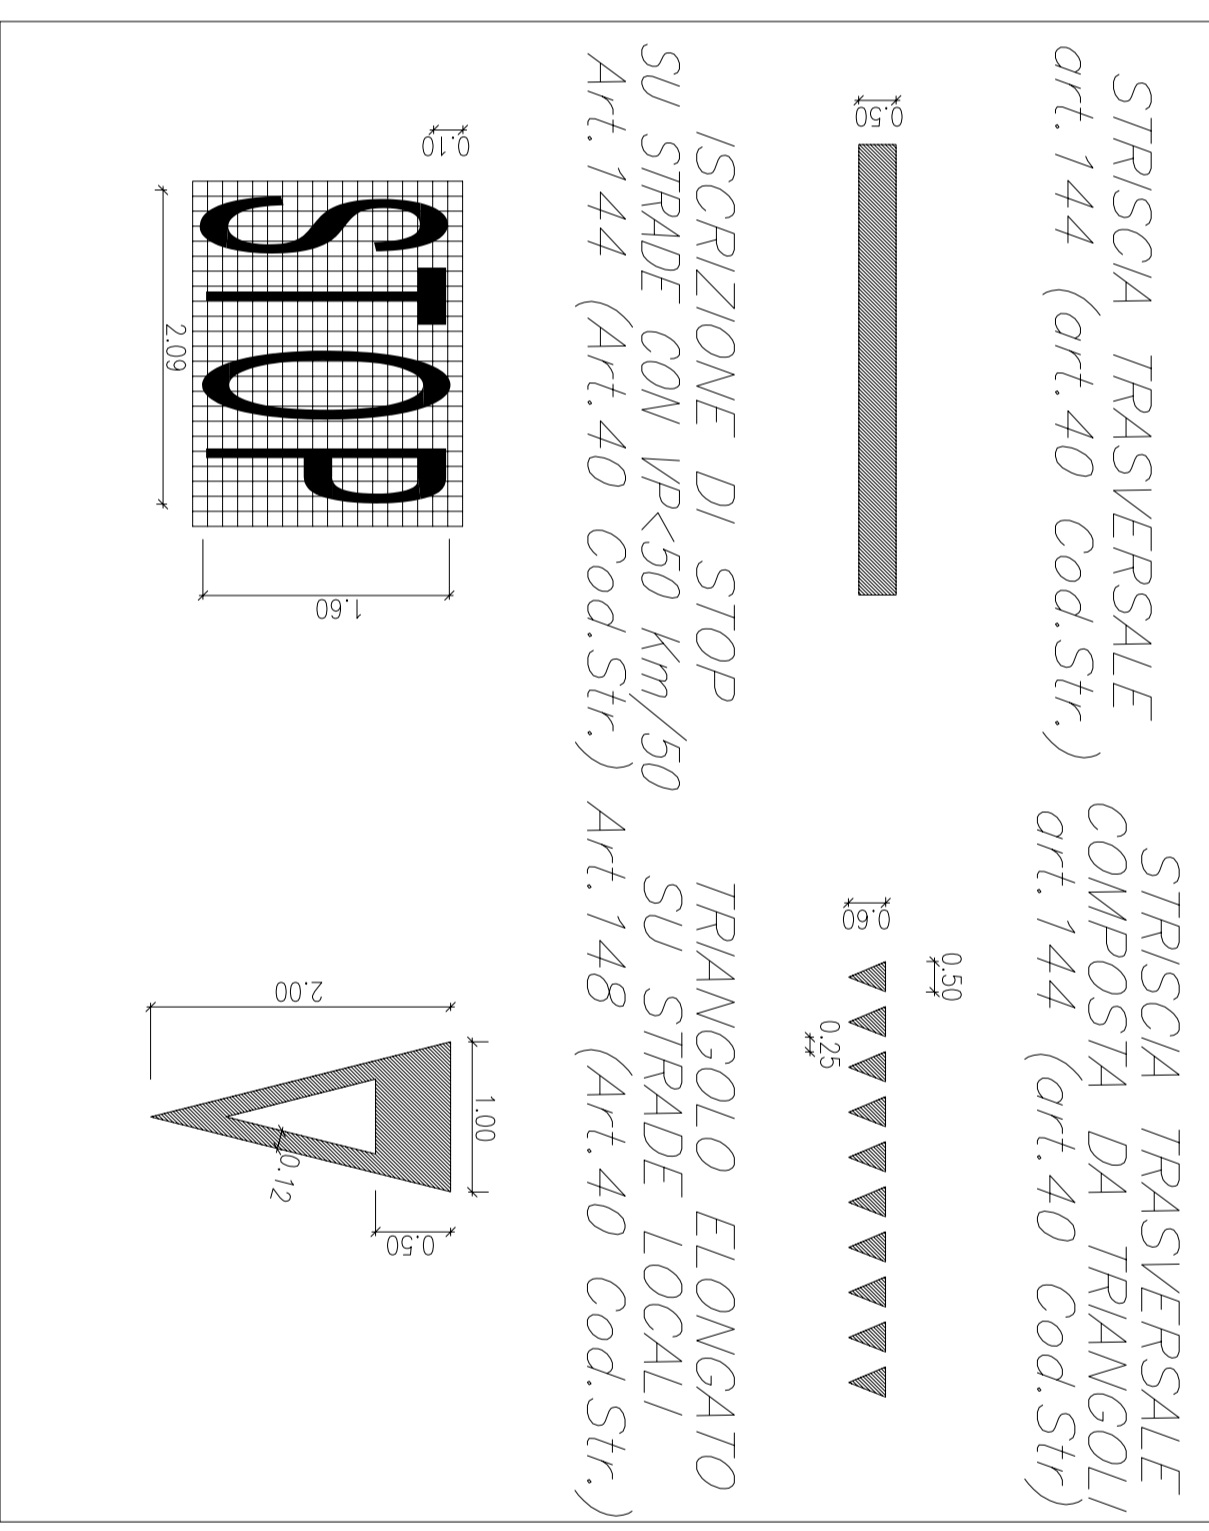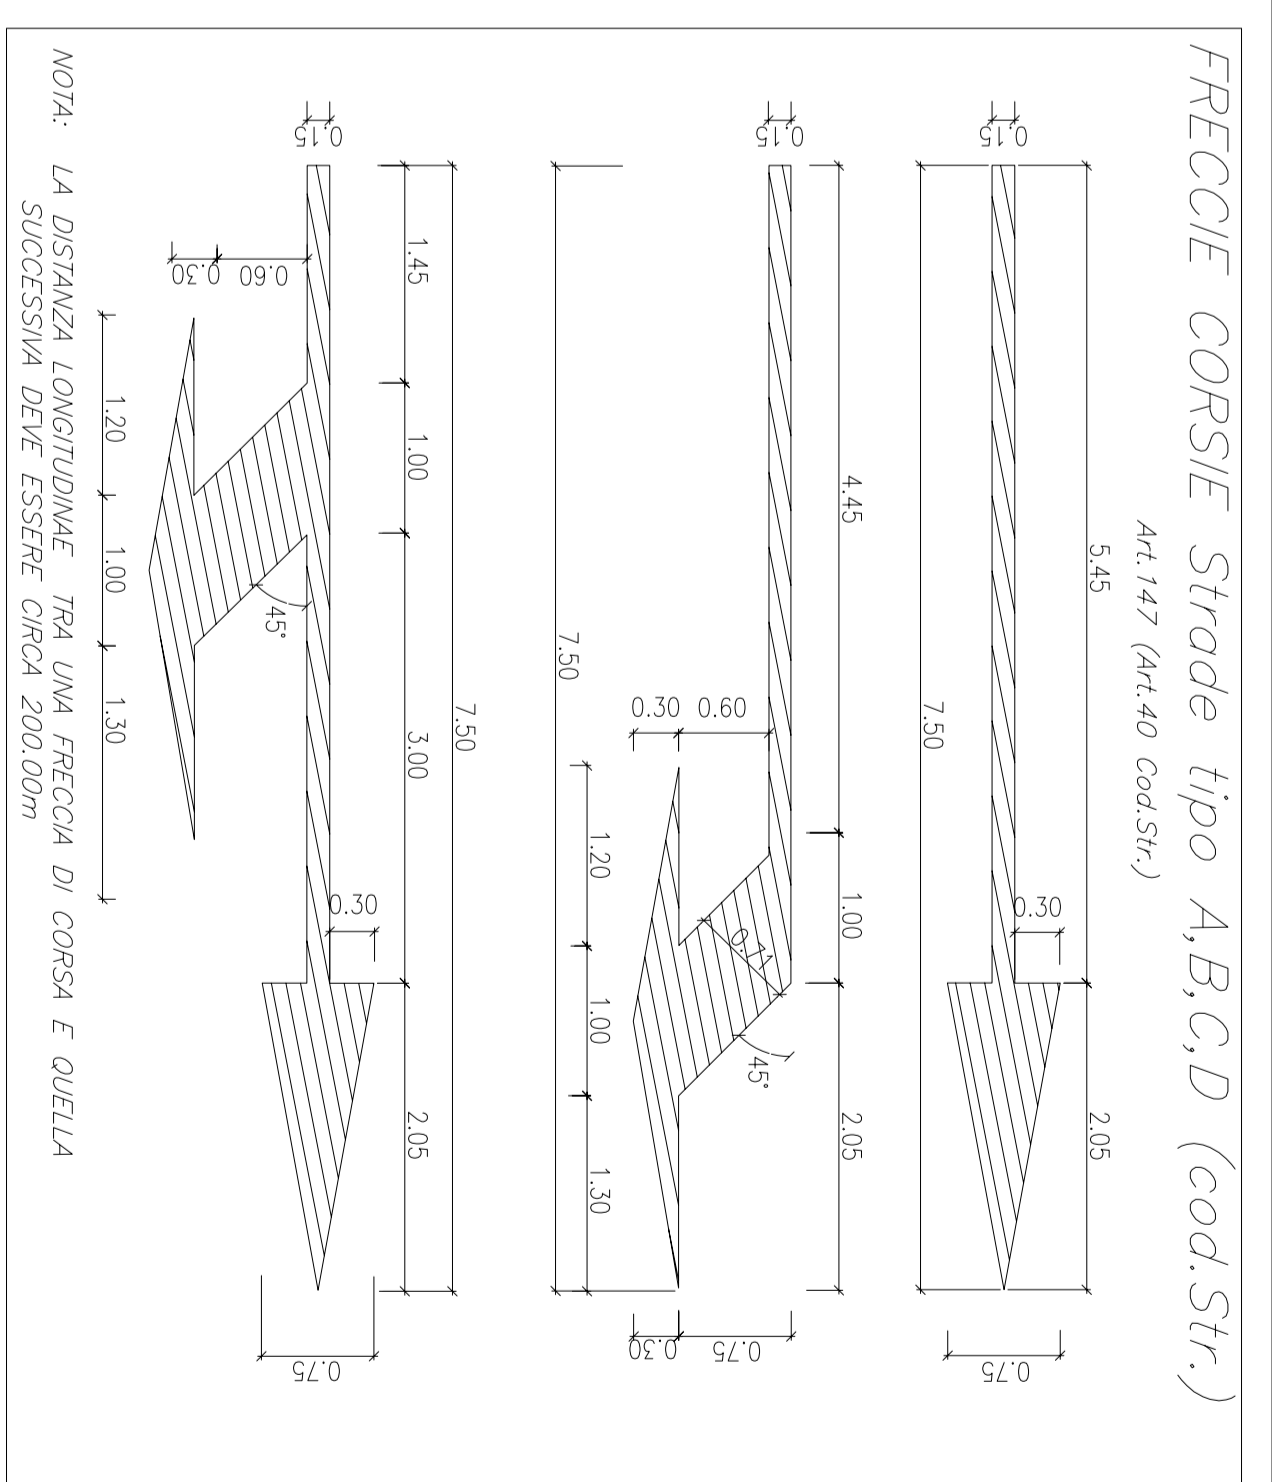

Anas Spa
DIREZIONE CENTRALE PROGETTAZIONE

S.S. N. 9 "Via Emilia"
Variante di Casalesteno/Enzola ed eliminazione
passaggio a livello sulla Sp ex S.S. N. 294

PROGETTO DEFINITIVO

CONTRIBUTI SPECIALISTICI


PIANIMETRIA SEGNALETICA TAVOLA 2 DI 10

COMPLESSO PROGETTO

