FRECCIE CORSIE Strade tipo A,B,C,D (cod.Str.)

Art.147 (Art.40 Cod.Str.)

NOTA: LA DISTANZA LONGITUDINALE TRA UNA FRECCIA DI CORSA E QUELLA SUCCESSIVA DEVE ESSERE CIRCA 200.00m

STRISCE LONGITUDINALI art.138 (art.40 Cod.Str)

STRADE EXTRAURBANE SECONDARIE

tipo m (0.15 mq/ml) — 0,15 — Strisce di margine della carreggiata SS ___ e rampe Art.141 (ART.40 Cod.Str.)

tipo a (discontinua 0.048 mq/ml) — 4,50 / 3,00 / 3,00 — 0,12 — Strisce di separazione dei sensi di marcia nei tratti con velocità tra 50 e 110 Km/h Art.138 (Art.40 Cod.Str.)

tipo a1 (continua 0.12 mq/ml) — 0,12

tipo a2 (doppia continua 0,24 mq/ml) — 0,12 — 0,12

tipo f (0.075 mq/ml) — 1,00 / 1,00 / 1,00 — 0,15 — Strisce di margine in corrispondenza delle piazzole di sosta Art.141 (Art.40 Cod.Str.)

tipo e (0.06 mq/ml) — 3,00 / 3,00 / 3,00 — 0,12 — Strisce di delimitazione corsie di accel. e decel. Art.139 (Art.40 Cod.Str.)

STRADE EXTRAURBANE PRINCIPALI

tipo M (0,25 mq/ml) — 0,50 — Strisce di margine della carreggiata SS __ (escluse rampe) Art.141 (Art.40 Cod.Str.)

tipo E (0,075 mq/ml) — 3,00 / 3,00 / 3,00 — 0,15 — Strisce di delimitazione corsie di accel. e decel. Art.139 (Art.40 Cod.Str.)

VIABILITA' LOCALE

tipo a1 (continua 0.12 mq/ml) — 0,12 — Strisce di margine della carreggiata Art.141 (Art.40 Cod.Str.)

ZEBRATURE art.150 (art.40 Cod.Str.)

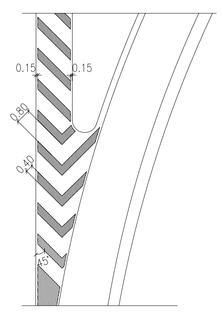

UBICAZIONE SEGNALI LATERALI Art.81 (Art.39 Cod.Str)

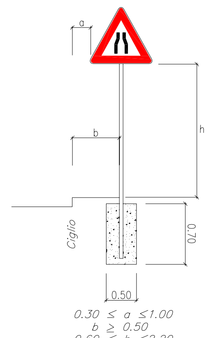

0,30 ≤ a ≤1,00
b ≥ 0,50
0,60 ≤ h ≤2,20
h ≥ 2,20 in caso di transito pedonale

STRISCIA TRASVERSALE art.144 (art.40 Cod.Str.)

0,50

STRISCIA TRASVERSALE COMPOSTA DA TRIANGOLI art.144 (art.40 Cod.Str)

0,50 — 0,25

ISCRIZIONE DI STOP SU STRADE CON VP<50 Km/50 Art.144 (Art.40 Cod.Str.)

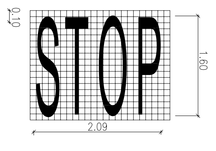

TRIANGOLO ELONGATO SU STRADE LOCALI Art.148 (Art.40 Cod.Str.)

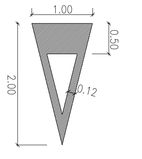

CHIAVE DI LETTURA DELLE TABELLE DELLA SEGNALETICA VERTICALE

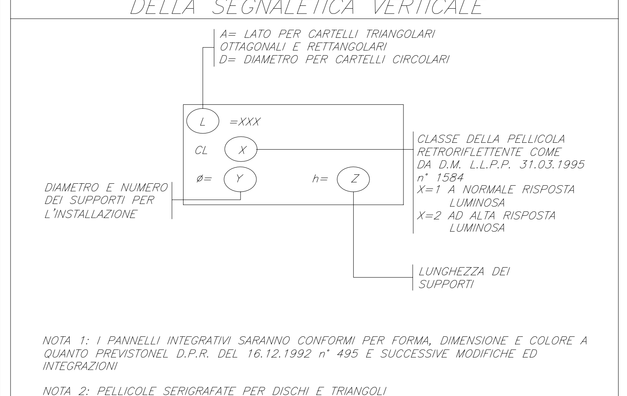

NOTA 1: I PANNELLI INTEGRATIVI SARANNO CONFORMI PER FORMA, DIMENSIONE E COLORE A QUANTO PREVISTONEL D.P.R. DEL 16.12.1992 n° 495 E SUCCESSIVE MODIFICHE ED INTEGRAZIONI

NOTA 2: PELLICOLE SERIGRAFATE PER DISCHI E TRIANGOLI
PELLICOLE NON RIFLETTENTI PER PANNELLI INTEGRATIVI
ALLUMINIO 25/10 PER DISCHI TRIANGOLI E PANNELLI INTEGRATIVI

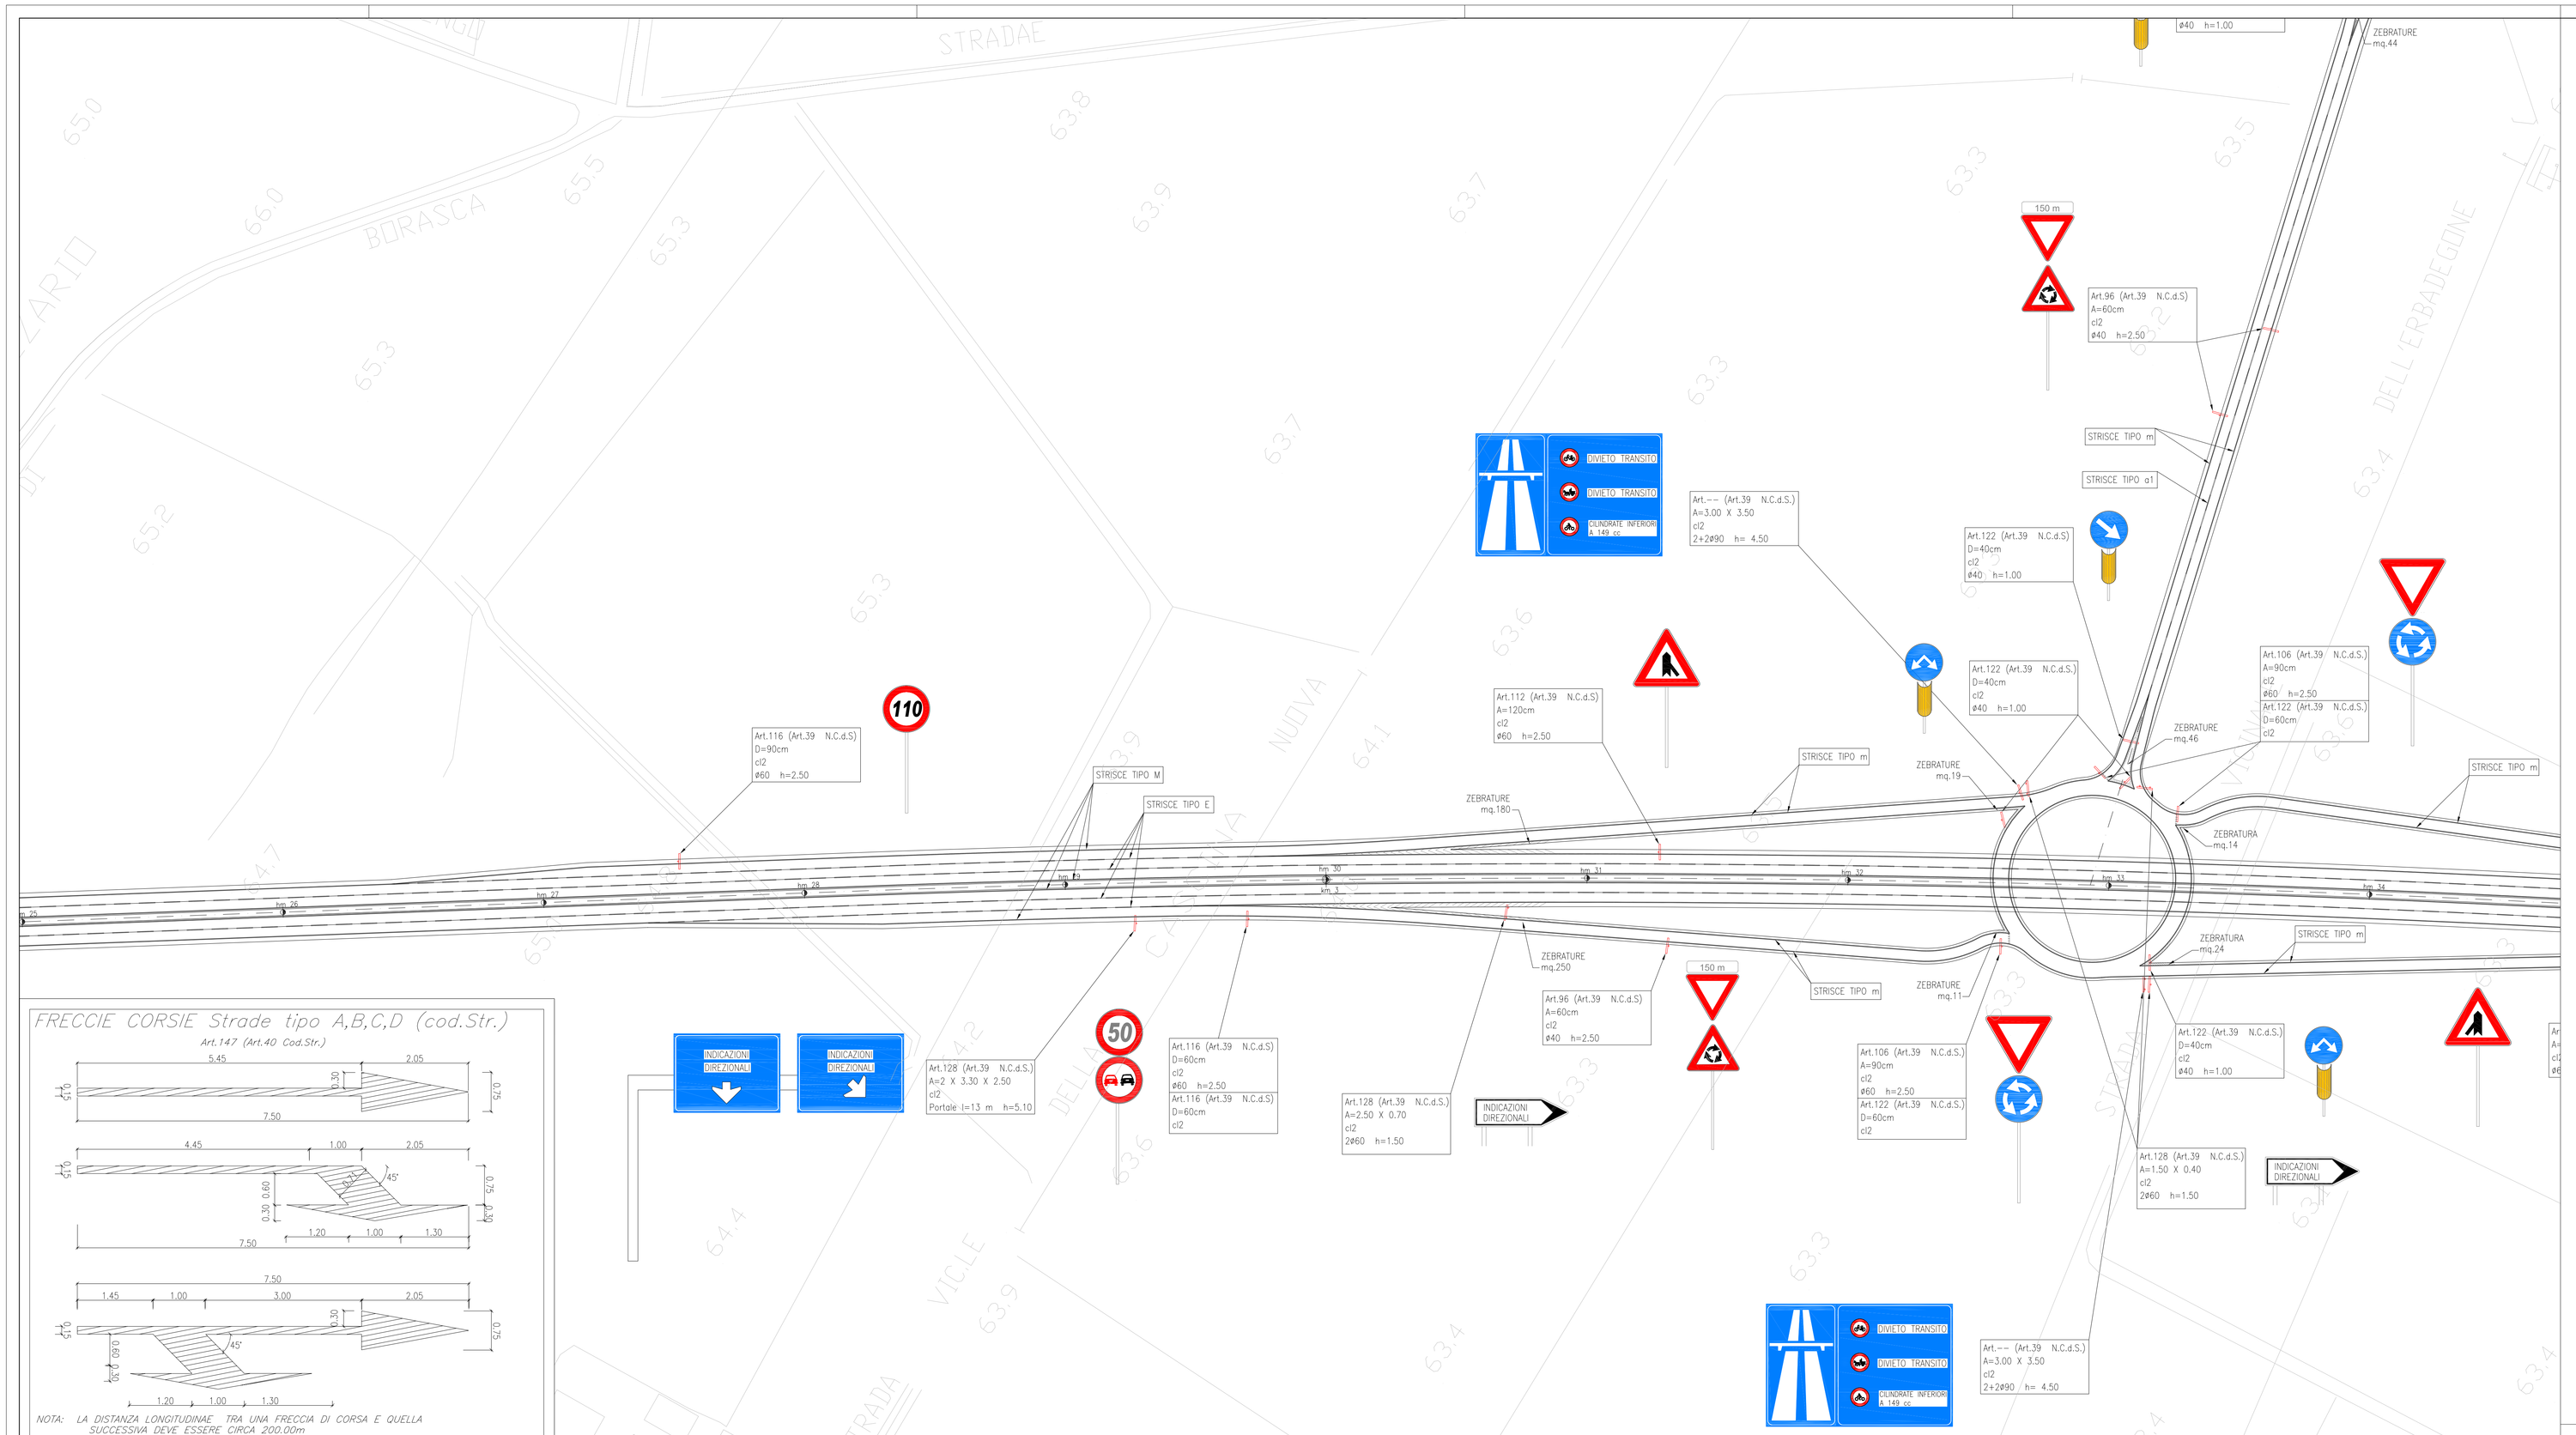

QUADRO D'UNIONE 1:20000

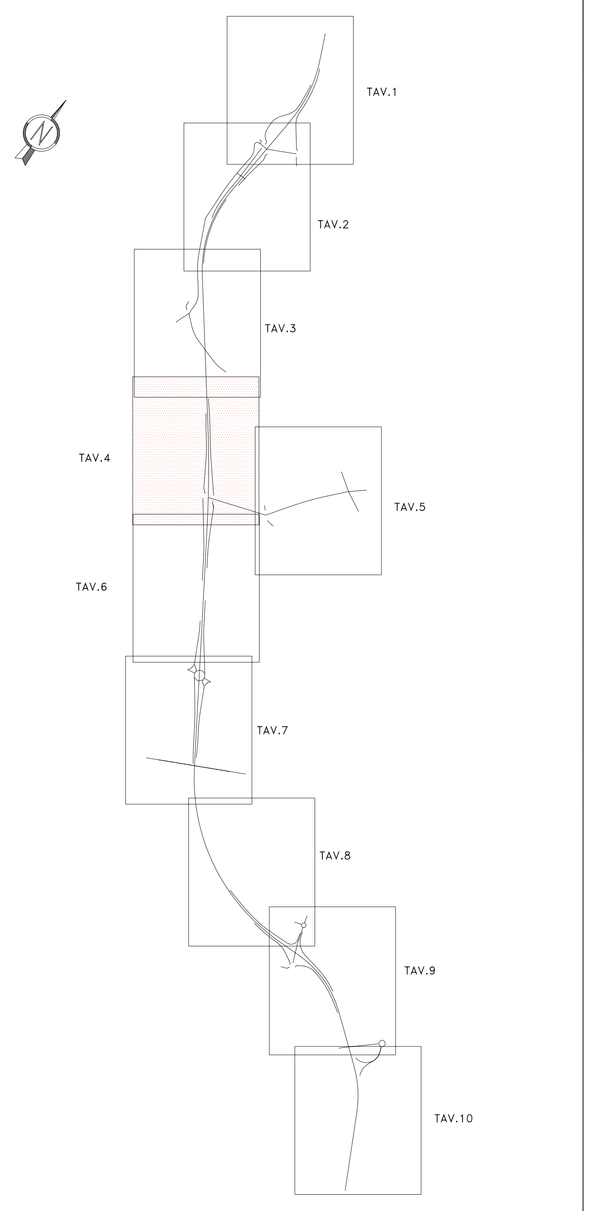

Anas SpA

DIREZIONE CENTRALE PROGETTAZIONE

S.S. N. 9 "Via Emilia"

Variante di Casalpusterlengo ed eliminazione passaggio a livello sulla SP ex S.S. N. 234

PROGETTO DEFINITIVO

CONTRIBUTI SPECIALISTICI

TECNOSTUDIO BIEFFE S.R.L. VIA MAZZETTI 7 FONTANELLATO (PR) — COMPONENTE STRADALE E STRUTTURALE; SICUREZZA, COORDINAMENTO, FASAGGI DI CANTIERE, MOVIMENTAZIONE DI CAVA; RILIEVI E COMPUTAZIONE

CONSORZIO MUZZA BASSA LODIGIANA VIA NINO DALLI ORIO, 4 - LODI — COMPONENTE IDRAULICA

ARCH. MADDALENA GIOIA GIBELLI VIA SENATO, 45 MILANO — COMPONENTE PAESAGGISTICA ED AMBIENTALE

P I GIOVANNI PERRI VIA PROVIATO, 16 FONTANELLATO (PR) — COMPONENTE IMPIANTISTICA, TECNOLOGICA ED ILLUMINOTECNICA

CLTRA S.R.L. VIALE LOMBARDIA, 5 MILANO. — COMPONENTE TRASPORTISTICA ED ACUSTICA.

L.C.E. SRL VIA DEI PLATANI, 7 OPERA

I PROGETTISTI
Arch. Savino GARILLI PROVINCIA DI LODI
Iscritto all'Ordine degli Architetti della Provincia di Piacenza al n° 280

Ing. Antonio SIMONE COMUNE DI CASALPUSTERLENGO
Iscritto all'ordine degli Ingegneri della provincia di Lodi al n° 1070

IL GEOLOGO
Dott. Geol. Gianluca CANTARELLI
Iscritto all'Albo del Geologi dell'Emilia Romagna al n° 359
via Mazzetti 7
FIDENZA (PR)

COORDINATORE PER LA SICUREZZA IN FASE DI PROGETTAZIONE
Geom: Fiorenzo BERGAMASCHI
Iscritto all'Collegio dei Geometri della Provincia di Parma al n° 1606
via Mazzetti, 7
FONTANELLATO (PR)

VISTO:IL RESPONSABILE DEL PROCEDIMENTO
Ing Massimo SIMONINI

DATA

PROTOCOLLO

PLANIMETRIA SEGNALETICA TAVOLA 4 DI 10

CODICE PROGETTO

REV.	DESCRIZIONE	DATA	VERIFICATO RESP. TECNICO	CONTROLLATO RESP. OTTIMIZZARO	APPROVATO RESP. DI SETTORE
D	RECEPIMENTO PRESCRIZIONI ISTRUTTORIA ANAS				
C	RECEPIMENTO PRESCRIZIONI CONFERENZA DEI SERVIZI	FEBBRAIO 2011			
B	VERIFICA DI OTTEMPERANZA AL DECRETO VIA	APRILE 2010			
A	PRIMA CONSEGNA PROGETTO	MARZO 2009			

Codice Elaborato: SG00 1755 — Data Revisione: FEBBRAIO 2011 — REV. C — FOGLIO 04 DI 10 — Scala: 1:1000

NOME FILE SG01-1755_01 PLANIMETRIA SEGNALETICA TAVOLA 4 DI 10.dwg