


LEGENDA

CB	CANTIERE BASE	VIABILITA' PRIMARIA
CO	CANTIERE OPERATIVO	VIABILITA' PRINCIPALE
AT	AREA TECNICA	VIABILITA' SECONDARIA
AS	AREA DI STOCCAGGIO	VIABILITA' LOCALE
DT	DEPOSITO TEMPORANEO	PISTA DI CANTIERE
AR	CANTIERE DI ARMAMENTO	ACCESSO AI CANTIERI
AL	AREA DI LAVORO	DIREZIONI
→	DIREZIONE AVANZAMENTO SCAVO GALLERIA IN TRADIZIONALE	LINEA FERROVIARIA DI PROGETTO IN SOTTOPASSO
→	DIREZIONE AVANZAMENTO SCAVO GALLERIA MECCANIZZATO	LINEA FERROVIARIA PROGETTO IN SOTTOPASSO
→	OPERE DI PROGETTO	LINEA FERROVIARIA ESISTENTE
→	OPERE DA DEMOLIRE	LINEA FERROVIARIA PROVVISORIA
→	OPERE REALIZZATE IN FASE PRECEDENTE	LINEA FERROVIARIA DI PROGETTO A CURA ALTRO INTERVENTO
→	OPERE PROVVISORIE	DEMOLIZIONI
→	OPERE REALIZZATE DA ALTRO APPALTO	

NOTE:

- L'ipotesi di cantierizzazione rappresentata non è vincolante ai fini di eventuali diverse soluzioni che l'Appaltatore intenderà attuare nel rispetto della normativa vigente, delle disposizioni emanate dalle competenti Autorità, dei tempi e costi previsti per l'esecuzione delle opere.
- Le attività preparatorie delle aree comprendono: pulizia e sfalcatura delle superficie, sgombero di eventuali materiali presenti e regolarizzazione dell'area, allestimento di una recinzione di cantiere.
- Alla fine dei lavori le aree verranno ripristinate allo stato ante-operam.

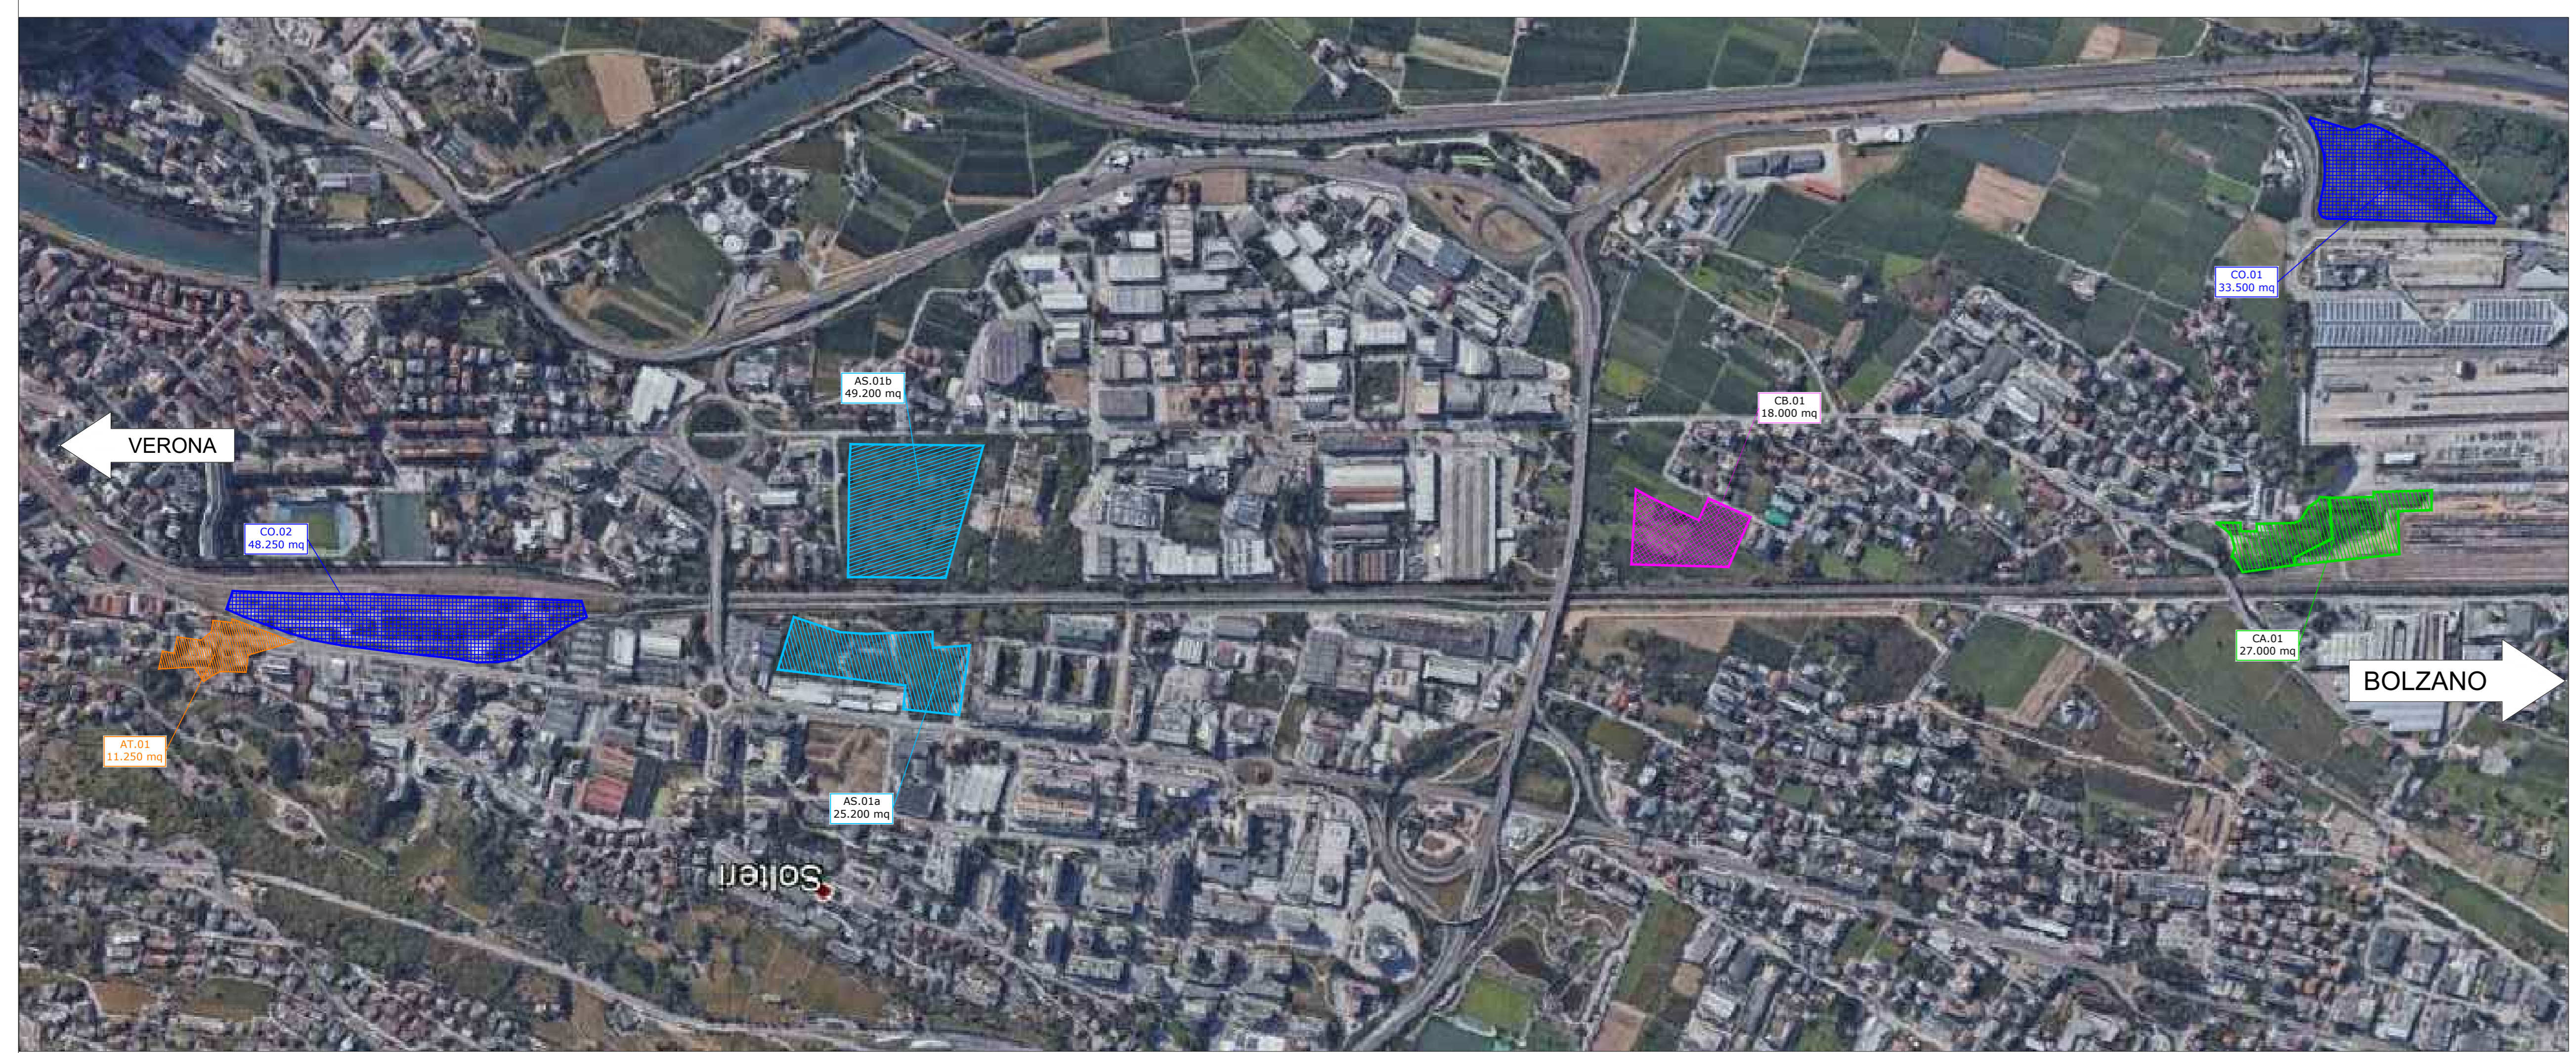

CANTIERE	SUPERFICIE
CA.01	27.100 mq
AT.01	11.250 mq
CO.01	33.500 mq
CO.02	48.250 mq
CB.01	18.000 mq
AS.01	49.200 mq
AS.02	25.200 mq

COMMITTENTE: **RFI** - INFRASTRUTTURE FERROVIARIE ITALIANE - GRUPPO FERROVIE DELLO STATO ITALIANE

PROGETTAZIONE: **ITALFERR** - GRUPPO FERROVIE DELLO STATO ITALIANE

INFRASTRUTTURE FERROVIARIE STRATEGICHE DEFINITE DALLA LEGGE OBIETTIVO N. 443/01 e s.m.i.

CUP: J41C09000000005

U.O. ARCHITETTURA, AMBIENTE E TERRITORIO - CANTIERIZZAZIONE

PROGETTO DI FATTIBILITA' TECNICA ED ECONOMICA

ASSE FERROVIARIO MONACO - VERONA

ACCESSO SUD ALLA GALLERIA DI BASE DEL BRENNERO QUADRUPPLICAZIONE DELLA LINEA FORTEZZA - VERONA

LOTTO 3A: CIRCONVALLAZIONE DI TRENTO

CANTIERIZZAZIONE

PLANIMETRIA DELLE AREE DI CANTIERE E VIABILITA' DI COLLEGAMENTO TAV. 2/2

SCALA: 1:5.000

COMMESSA: **IB0Q 3A R 53 P5 CA0000 002 C**

Rev.	Descrizione	Redatto	Data	Verificato	Data	Approvato	Data	Autorizzato	Data
A	Emissione esecutiva	F. Farini	Dicembre 2020	F. Farini	Dicembre 2020	C. Mazzocchi	Dicembre 2020	S. Maffei	Dicembre 2020
B	Emissione esecutiva	F. Farini	Gennaio 2021	F. Farini	Gennaio 2021	C. Mazzocchi	Gennaio 2021	S. Maffei	Gennaio 2021
C	Aggiornamento a seguito richiesta RFI	F. Farini	Giugno 2021	F. Farini	Giugno 2021	C. Mazzocchi	Giugno 2021	S. Maffei	Giugno 2021

File: IB0QAR53P5CA000002C n. Esab.: