FRECCIE CORSIE Strade tipo A,B,C,D (cod.Str.)

Art.147 (Art.40 Cod.Str.)

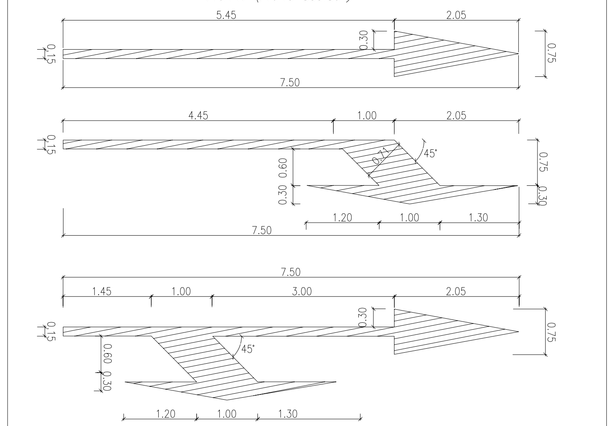

NOTA: LA DISTANZA LONGITUDINALE TRA UNA FRECCIA DI CORSA E QUELLA SUCCESSIVA DEVE ESSERE CIRCA 200.00m

CHIAVE DI LETTURA DELLE TABELLE DELLA SEGNALETICA VERTICALE

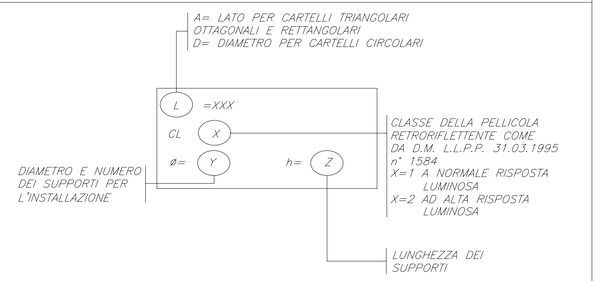

NOTA 1: I PANNELLI INTEGRATIVI SARANNO CONFORMI PER FORMA, DIMENSIONE E COLORE A QUANTO PREVISTONEL D.P.R. DEL 16.12.1992 n° 495 E SUCCESSIVE MODIFICHE ED INTEGRAZIONI

NOTA 2: PELLICOLE SERIGRAFATE PER DISCHI E TRIANGOLI
PELLICOLE NON RIFLETTENTI PER PANNELLI INTEGRATIVI
ALLUMINIO 25/10 PER DISCHI TRIANGOLI E PANNELLI INTEGRATIVI

ZEBRATURE art.150 (art.40 Cod.Str.)

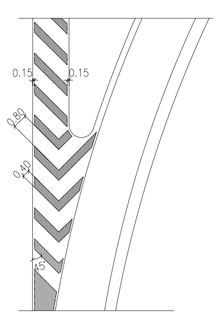

UBICAZIONE SEGNALI LATERALI Art.81 (Art.39 Cod.Str)

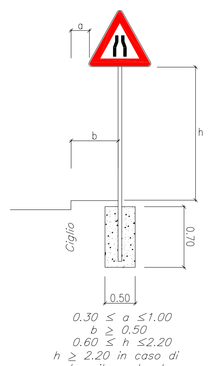

0,30 ≤ a ≤1.00
b ≥ 0.50
0,60 ≤ h ≤2,20
h ≥ 2,20 in caso di transito pedonale

STRISCIA TRASVERSALE art.144 (art.40 Cod.Str.)

STRISCIA TRASVERSALE COMPOSTA DA TRIANGOLI art.144 (art.40 Cod.Str)

ISCRIZIONE DI STOP SU STRADE CON VP<50 Km/50 Art.144 (Art.40 Cod.Str.)

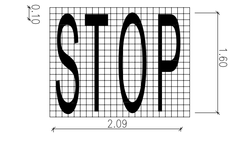

TRIANGOLO ELONGATO SU STRADE LOCALI Art.148 (Art.40 Cod.Str.)

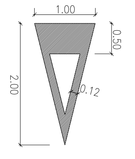

STRISCE LONGITUDINALI art.138 (art.40 Cod.Str)

STRADE EXTRAURBANE SECONDARIE

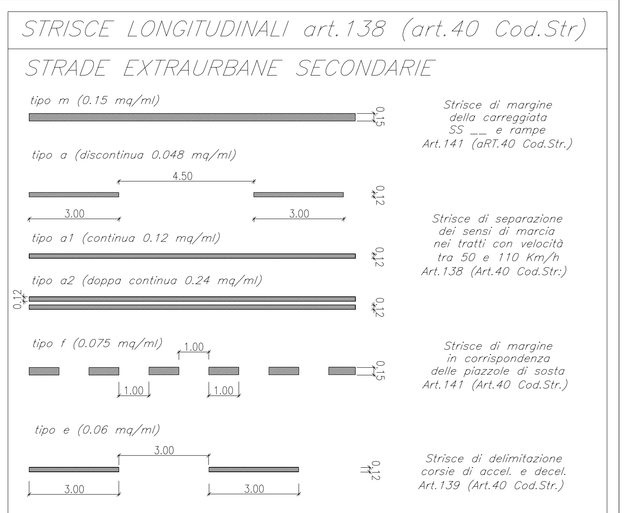

STRADE EXTRAURBANE PRINCIPALI

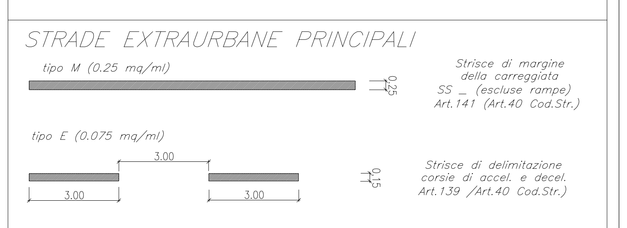

VIABILITA' LOCALE

QUADRO D'UNIONE 1:20000

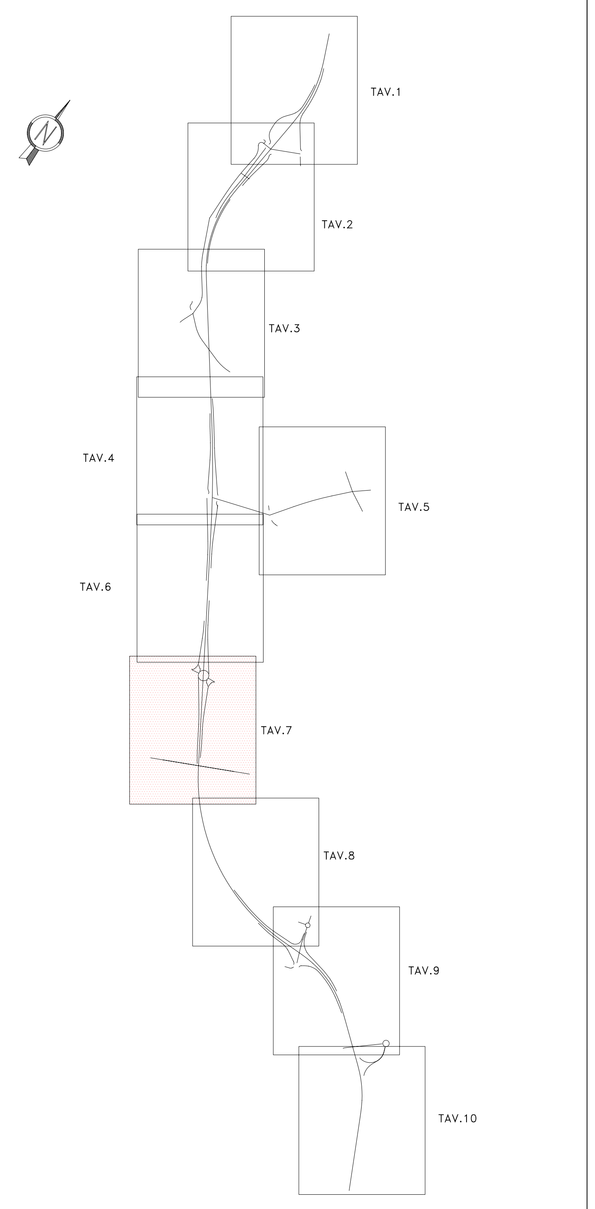

Anas SpA

DIREZIONE CENTRALE PROGETTAZIONE

S.S. N. 9 "Via Emilia"

Variante di Casalpusterlengo ed eliminazione passaggio a livello sulla SP ex S.S. N. 234

PROGETTO DEFINITIVO

CONTRIBUTI SPECIALISTICI

TECNOSTUDIO BIEFFE S.R.L. VIA MAZZETTI 7 FONTANELLATO (PR)	COMPONENTE STRADALE E STRUTTURALE; SICUREZZA, COORDINAMENTO, FASAGGI DI CANTIERE, MOVIMENTAZIONE DI CAVA; RILIEVI E COMPUTAZIONE	**CONSORZIO MUZZA BASSA LODIGIANA** VIA NINO DALLI ORIO, 4 - LODI	COMPONENTE IDRAULICA
		ARCH. MADDALENA GIOIA GIBELLI VIA SENATO, 45 MILANO	COMPONENTE PAESAGGISTICA ED AMBIENTALE
P I GIOVANNI PERRI VIA PROVIATO, 16 FONTANELLATO (PR)	COMPONENTE IMPIANTISTICA, TECNOLOGICA ED ILLUMINOTECNICA	**CLTRA S.R.L.** VIALE LOMBARDIA, 5 MILANO.	COMPONENTE TRASPORTISTICA ED ACUSTICA
		L.C.E. SRL VIA DEI PLATANI, 7 OPERA	

I PROGETTISTI
Arch. Savino GARILLI PROVINCIA DI LODI
Iscritto all'Ordine degli Architetti della Provincia di Piacenza al n° 280

Ing. Antonio SIMONE COMUNE DI CASALPUSTERLENGO
Iscritto all'ordine degli Ingegneri della provincia di Foggia al n° 1370

IL GEOLOGO
Dott. Geol. Gianluca CANTARELLI
Iscritto all'Albo del Geologi dell'Emilia Romagna al n° 359
VIA MAZZETTI 7
FIDENZA (PR)

COORDINATORE PER LA SICUREZZA IN FASE DI PROGETTAZIONE
Geom: Fiorenzo BERGAMASCHI
Iscritto all'Collegio dei Geometri della Provincia di Parma al n° 1606
VIA Mazzetti, 7
FONTANELLATO (PR)

VISTO:IL RESPONSABILE DEL PROCEDIMENTO
Ing Massimo SIMONINI

DATA

PROTOCOLLO

PLANIMETRIA SEGNALETICA TAVOLA 7 DI 10

CODICE PROGETTO

REV.	DESCRIZIONE	DATA	VERIFICATO RESP. TECNICO	CONTROLLATO RESP. OTTIMIZZARE	APPROVATO RESP. DI SETTORE
D	RECEPIMENTO PRESCRIZIONI ISTRUTTORIA ANAS				
C	RECEPIMENTO PRESCRIZIONI CONFERENZA DEI SERVIZI	FEBBRAIO 2011			
B	VERIFICA DI OTTEMPERANZA AL DECRETO VIA	APRILE 2010			
A	PRIMA CONSEGNA PROGETTO	MARZO 2009			

Codice Elaborato		Data Revisione:	REV.	FOGLIO	Scala:
SG00 1758		FEBBRAIO 2011	C	07 DI 10	1:1000

NOME FILE SG01-1758_01 PLANIMETRIA SEGNALETICA TAVOLA 7 DI 10.dwg