
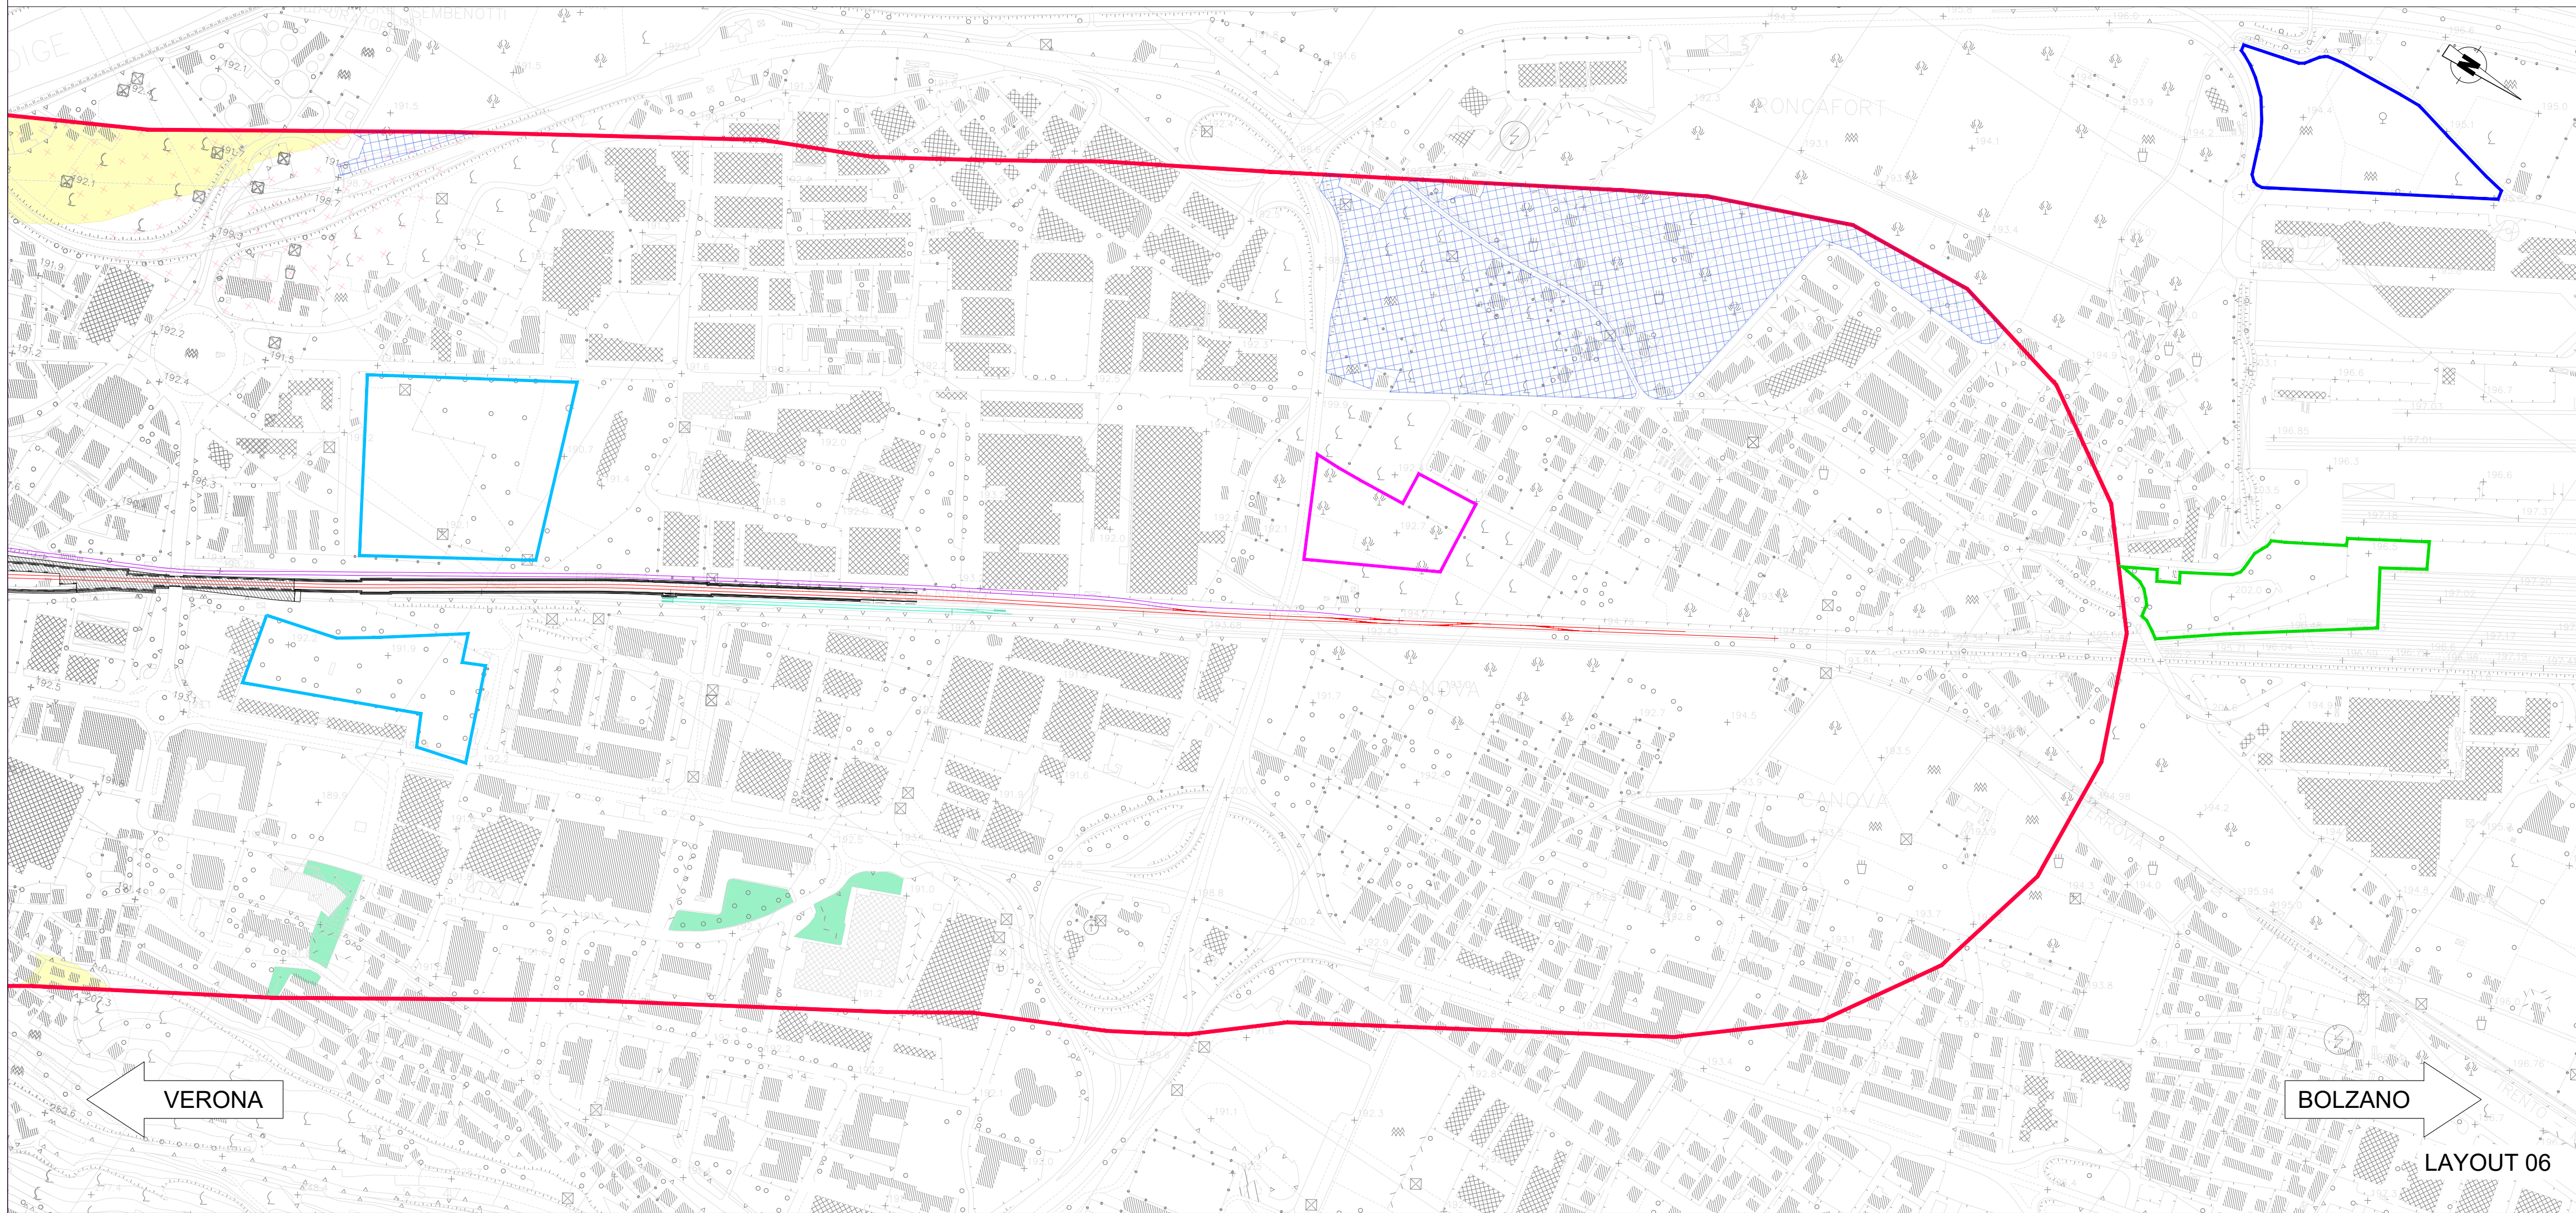


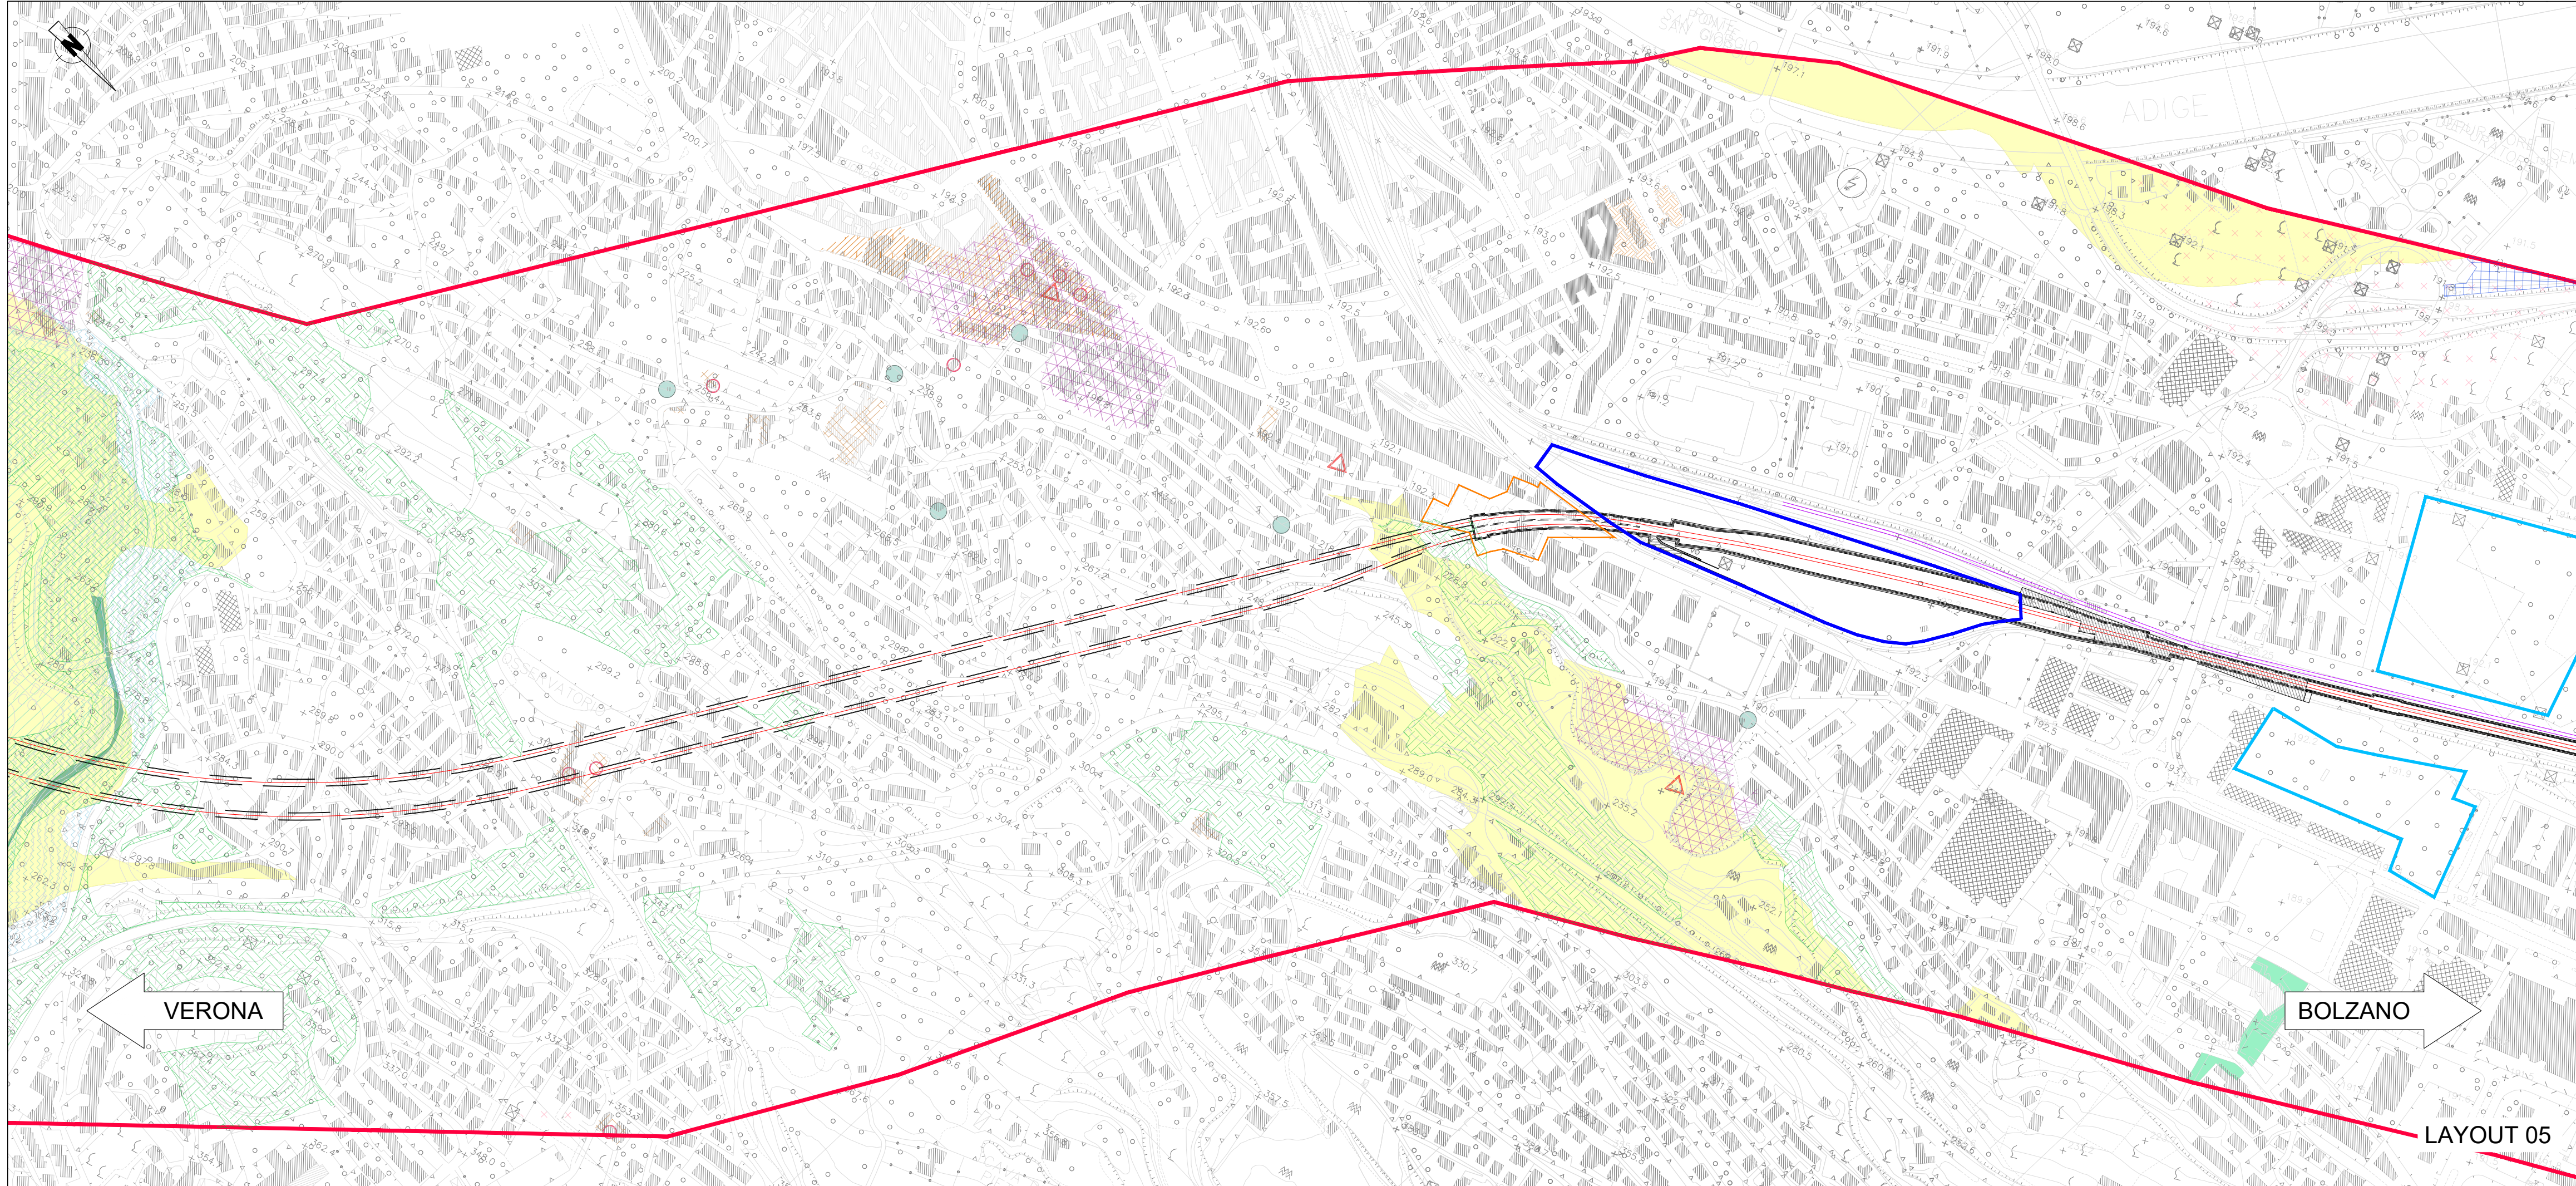


LEGENDA

- TRACCIATO DI PROGETTO
- CONFINI COMUNALI
- BUFFER DI STUDIO
- LINEA ESISTENTE
- FABBRICATI TECNOLOGICI E AREE SICUREZZA
- DEMOLIZIONI
- C.B. - CANTIERE BASE
- C.O. - CANTIERE OPERATIVO
- C.A. - CANTIERE ARMAMENTO
- A.S. - AREA STOCCAGGIO
- A.T. - AREA TECNICA
- D.T. - DEPOSITO TEMPORANEO

Pianificazione Provinciale - PUP

- Corridoi ambientali
- Aree di interesse archeologico
- Area di tutela ambientale
- Fasce di rispetto
- Manufatti di interesse storico
- AIE - Edifici e complessi isolati di interesse storico, artistico e documentario
- Beni culturali - Aree di interesse archeologico - art.13
- Beni culturali - Beni storici e artistici - art.13
- Vincolo idrogeologico
- AIS - Insediamenti storici (sono individuate diverse sottozone)
- ACC - Città consolidata (sono individuate diverse sottozone in funzione delle caratteristiche di pregio e interesse storico-architettonico degli edifici)
- Aree di rispetto storico ambientale e paesaggistico
- Beni ambientali
- Aree di protezione fluviale
- Aree boschive
- Aree agricole di pregio
- Zona di rispetto di Villa Bortolazzi e della Cappella della Madonna del Carmine

KEY PLAN

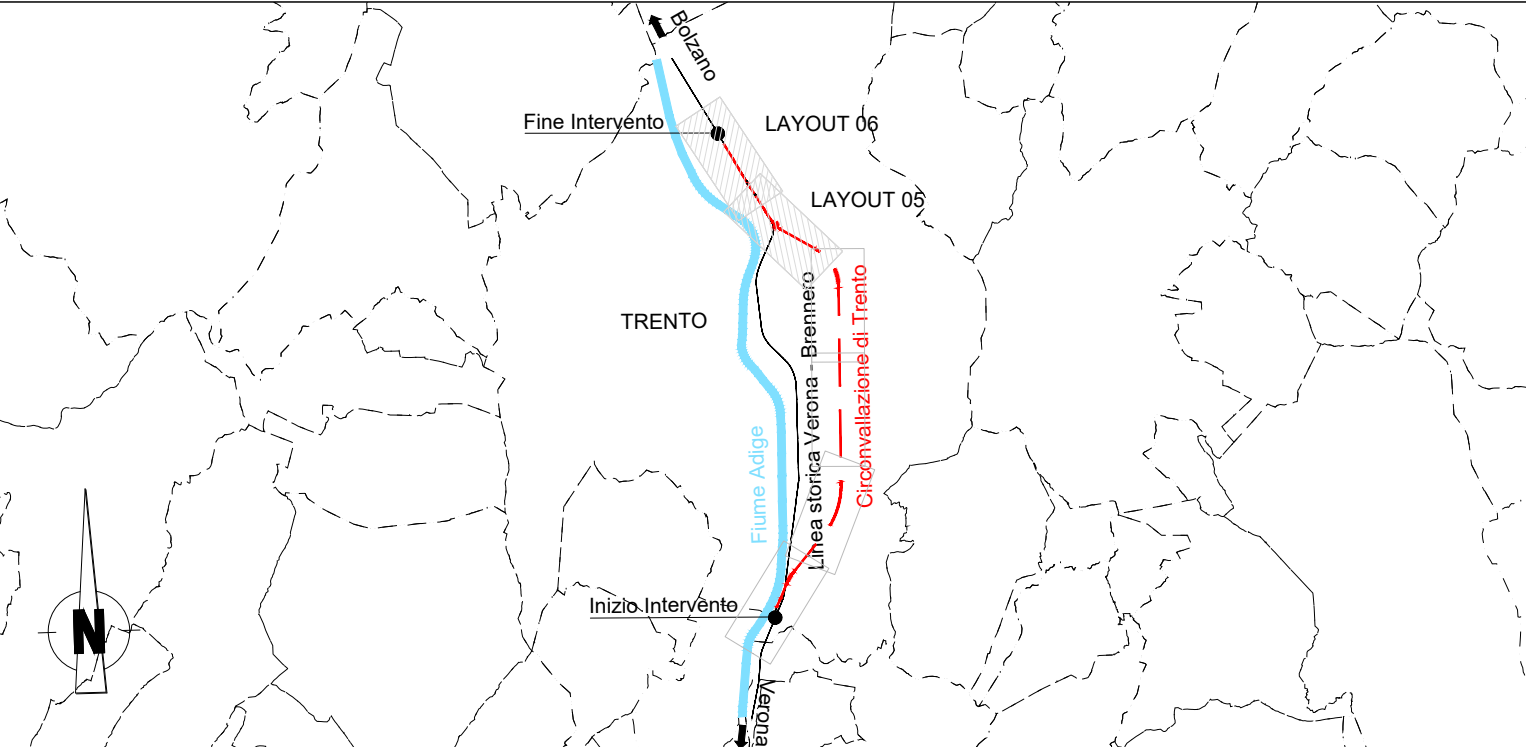

COMMITTENTE:



PROGETTAZIONE:



CUP: J41C09000000005

U.O. AMBIENTE, ARCHITETTURA E TERRITORIO
S.O. AMBIENTE

PROGETTO DI FATTIBILITÀ TECNICA ED ECONOMICA

ASSE FERROVIARIO MONACO - VERONA
ACCESSO SUD ALLA GALLERIA DI BASE DEL BRENNERO
QUADRUPLICAMENTO DELLA LINEA FORTEZZA - VERONA

LOTTO 3A: CIRCONVALLAZIONE DI TRENTO

STUDIO DI IMPATTO AMBIENTALE

Carta dei vincoli e delle tutele 3/3

SCALA :

1:5.000

COMMESSA	LOTTO	FASE	ENTE	TIPO DOC.	OPERA/DISCIPLINA	PROGR.	REV.	
IB02	3A	R	22	N5	SA0001	003	A	
Revis.	Descrizione	Redatto	Data	Verificato	Data	Approvato	Data	Autorizzato / Data
A	Emissione Esecutiva	F. Rocchi 	Luglio 2021	F. Demarinis G. Dapelli 	Luglio 2021	C. Mazzocchi 	Luglio 2021	C. Ergolani Luglio 2021  Il Responsabile della Procedura di Affidamento C. Ergolani Data
				</				

File: IB0Q3AR22N5SA0001003A.DWG

n. Elab.: