

STRISCE LONGITUDINALI art. 138 (art. 40 Cod.Str.)

STRADE EXTRAURBANE SECONDARIE

tipo m (0,15 mg/m) Strisce di margine giallo con pittura Art. 141 (Art. 40 Cod.Str.)

tipo o (assorbente 0,048 mg/m) Strisce di separazione con pittura Art. 138 (Art. 40 Cod.Str.)

tipo q2 (fosfo con pittura 0,24 mg/m) Strisce di separazione con pittura Art. 138 (Art. 40 Cod.Str.)

tipo r (0,075 mg/m) Strisce di margine in compensazione delle piazze di sosta Art. 141 (Art. 40 Cod.Str.)

tipo e (0,06 mg/m) Strisce di delimitazione corsie di asfalto e detele Art. 139 (Art. 40 Cod.Str.)

STRADE EXTRAURBANE PRINCIPALI

tipo M (0,25 mg/m) Strisce di margine SS (fosfo con pittura) Art. 141 (Art. 40 Cod.Str.)


tipo F (0,075 mg/m) Strisce di delimitazione corsie di asfalto e asfalto Art. 139 (Art. 40 Cod.Str.)

VIABILITA' LOCALE

Strisce di margine giallo con pittura Art. 141 (Art. 40 Cod.Str.)

FRECCIE CORSE Strade tipo A,B,C,D (cod.Str.)


Art. 147 (Art. 40 Cod.Str.)

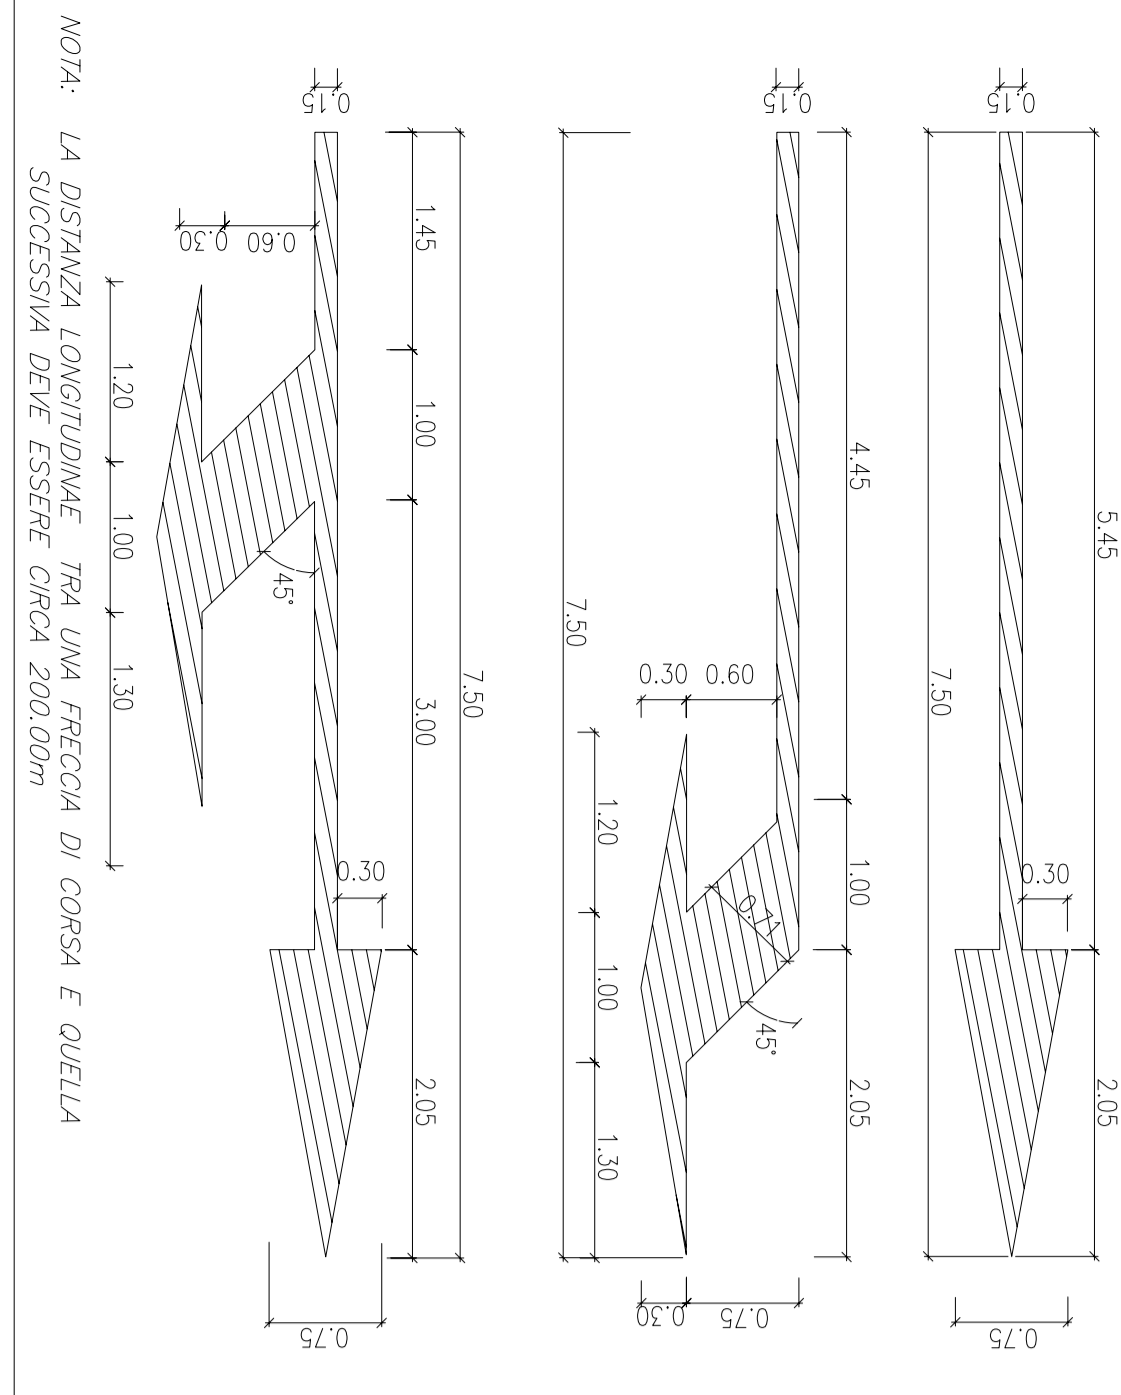

NOTA: LA DISTANZA LONGITUDINALE TRA UNA FRECCIA DI CORSA E QUELLA SUCCESSIVA DEVE ESSERE MINIMA 200,00 CM.


ZEBRATE art. 150 (art. 40 Cod.Str.)

UBICAZIONE SEGNALE LATERALE Art. 81 (Art. 39 Cod.Str.)

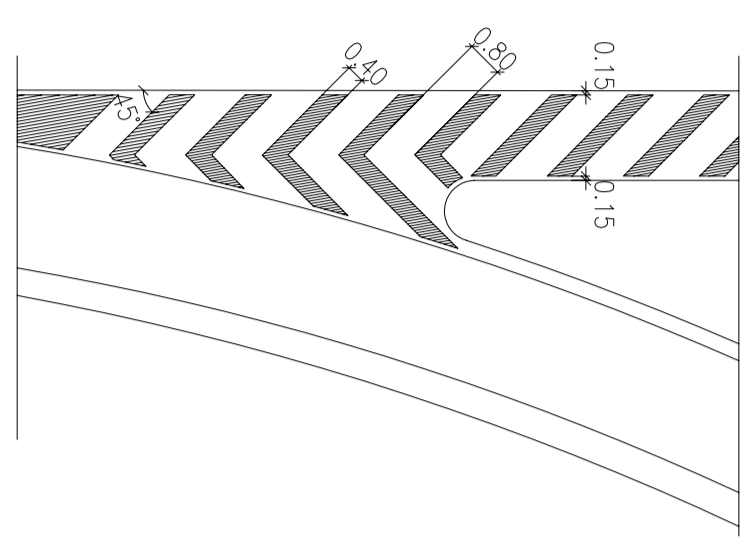

STRISCIA TRASVERSALE art. 144 (art. 40 Cod.Str.)

STRISCIA TRASVERSALE COMPOSITA DA TRIANGOLO art. 144 (art. 40 Cod.Str.)

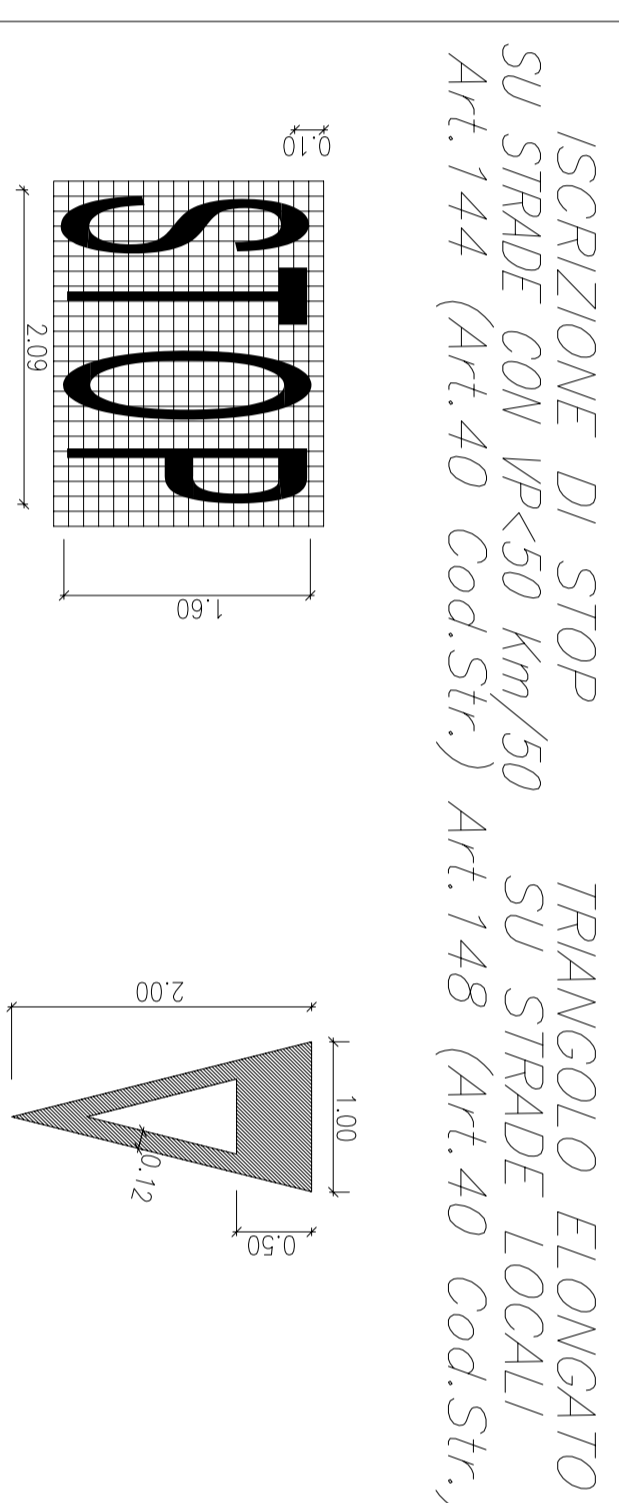

STRISCE LONGITUDINALI art. 138 (art. 40 Cod.Str.)

STRISCE LONGITUDINALI art. 138 (art. 40 Cod.Str.)



STRISCE LONGITUDINALI art. 138 (art. 40 Cod.Str.)

STRISCE LONGITUDINALI art. 138 (art. 40 Cod.Str.)

STRISCE LONGITUDINALI art. 138 (art. 40 Cod.Str.)

STRISCE LONGITUDINALI art. 138 (art. 40 Cod.Str.)

QUADRO D'UNIONE 1:200000

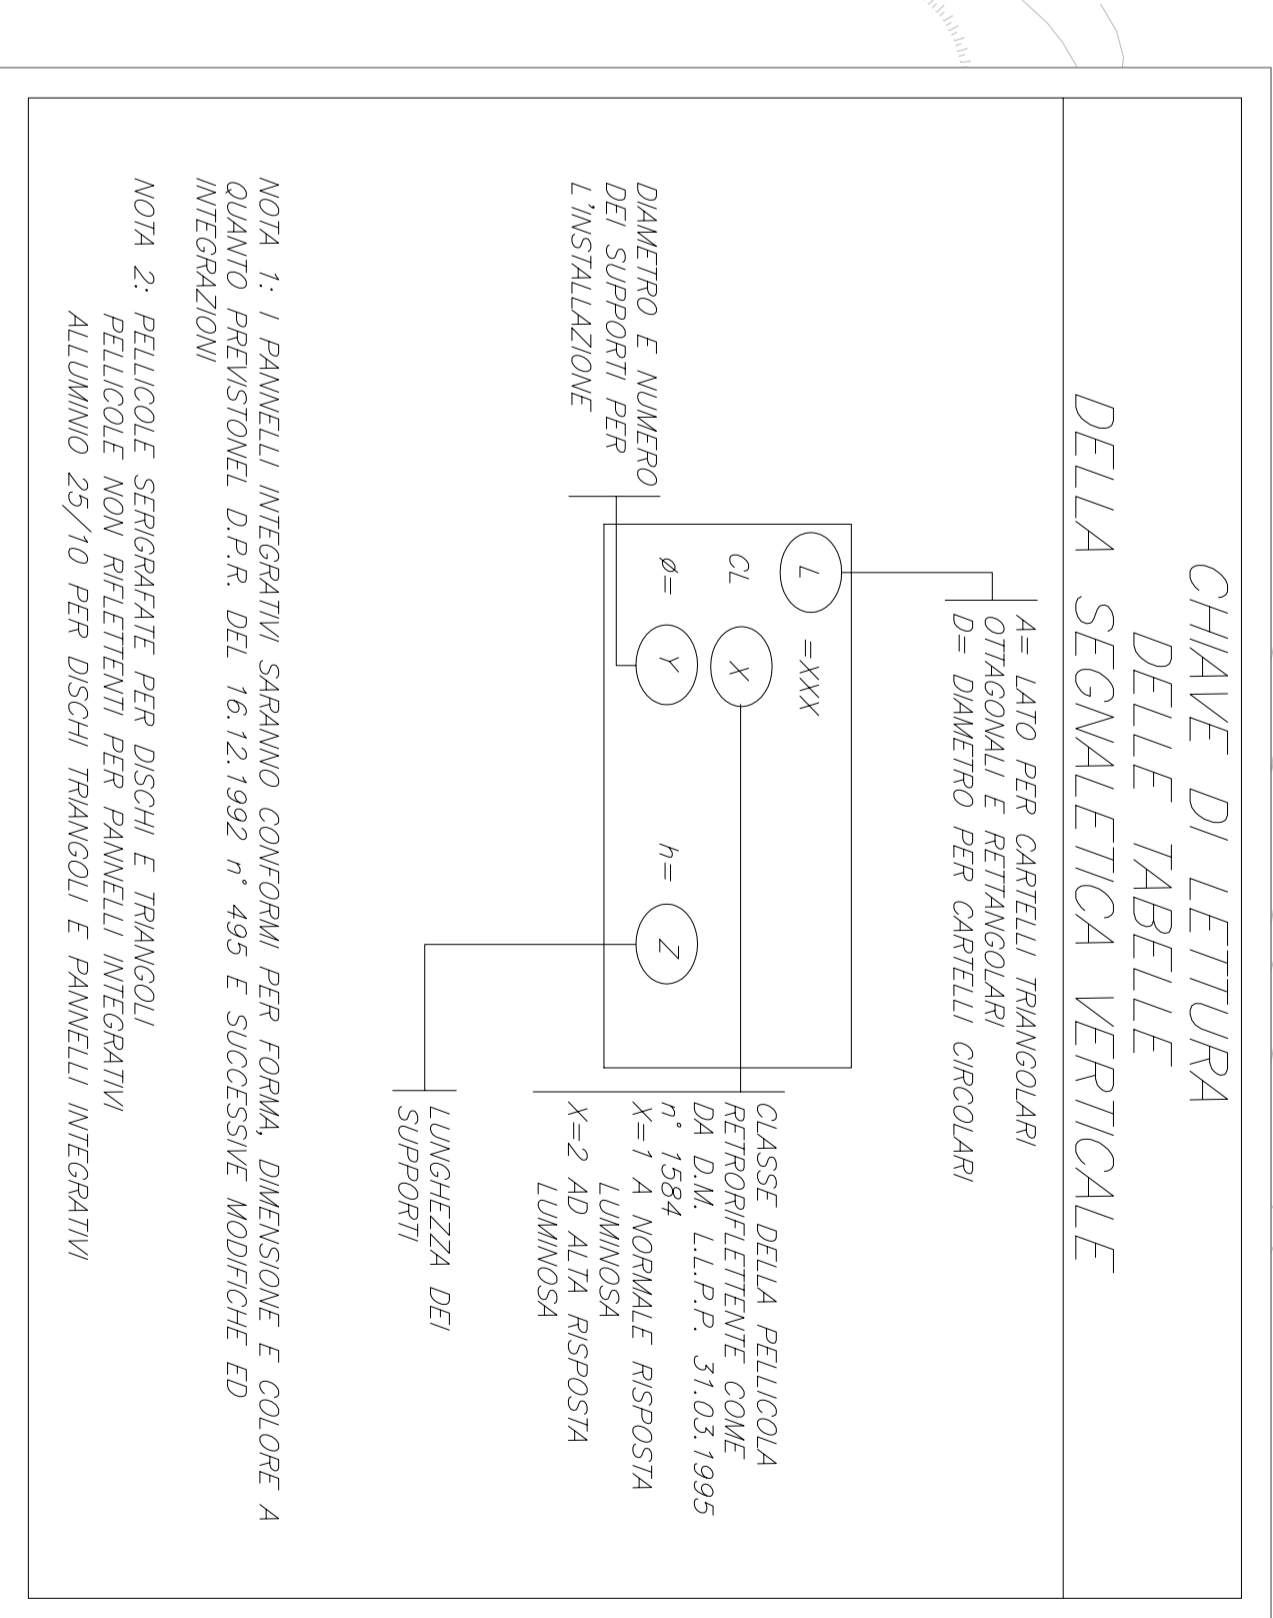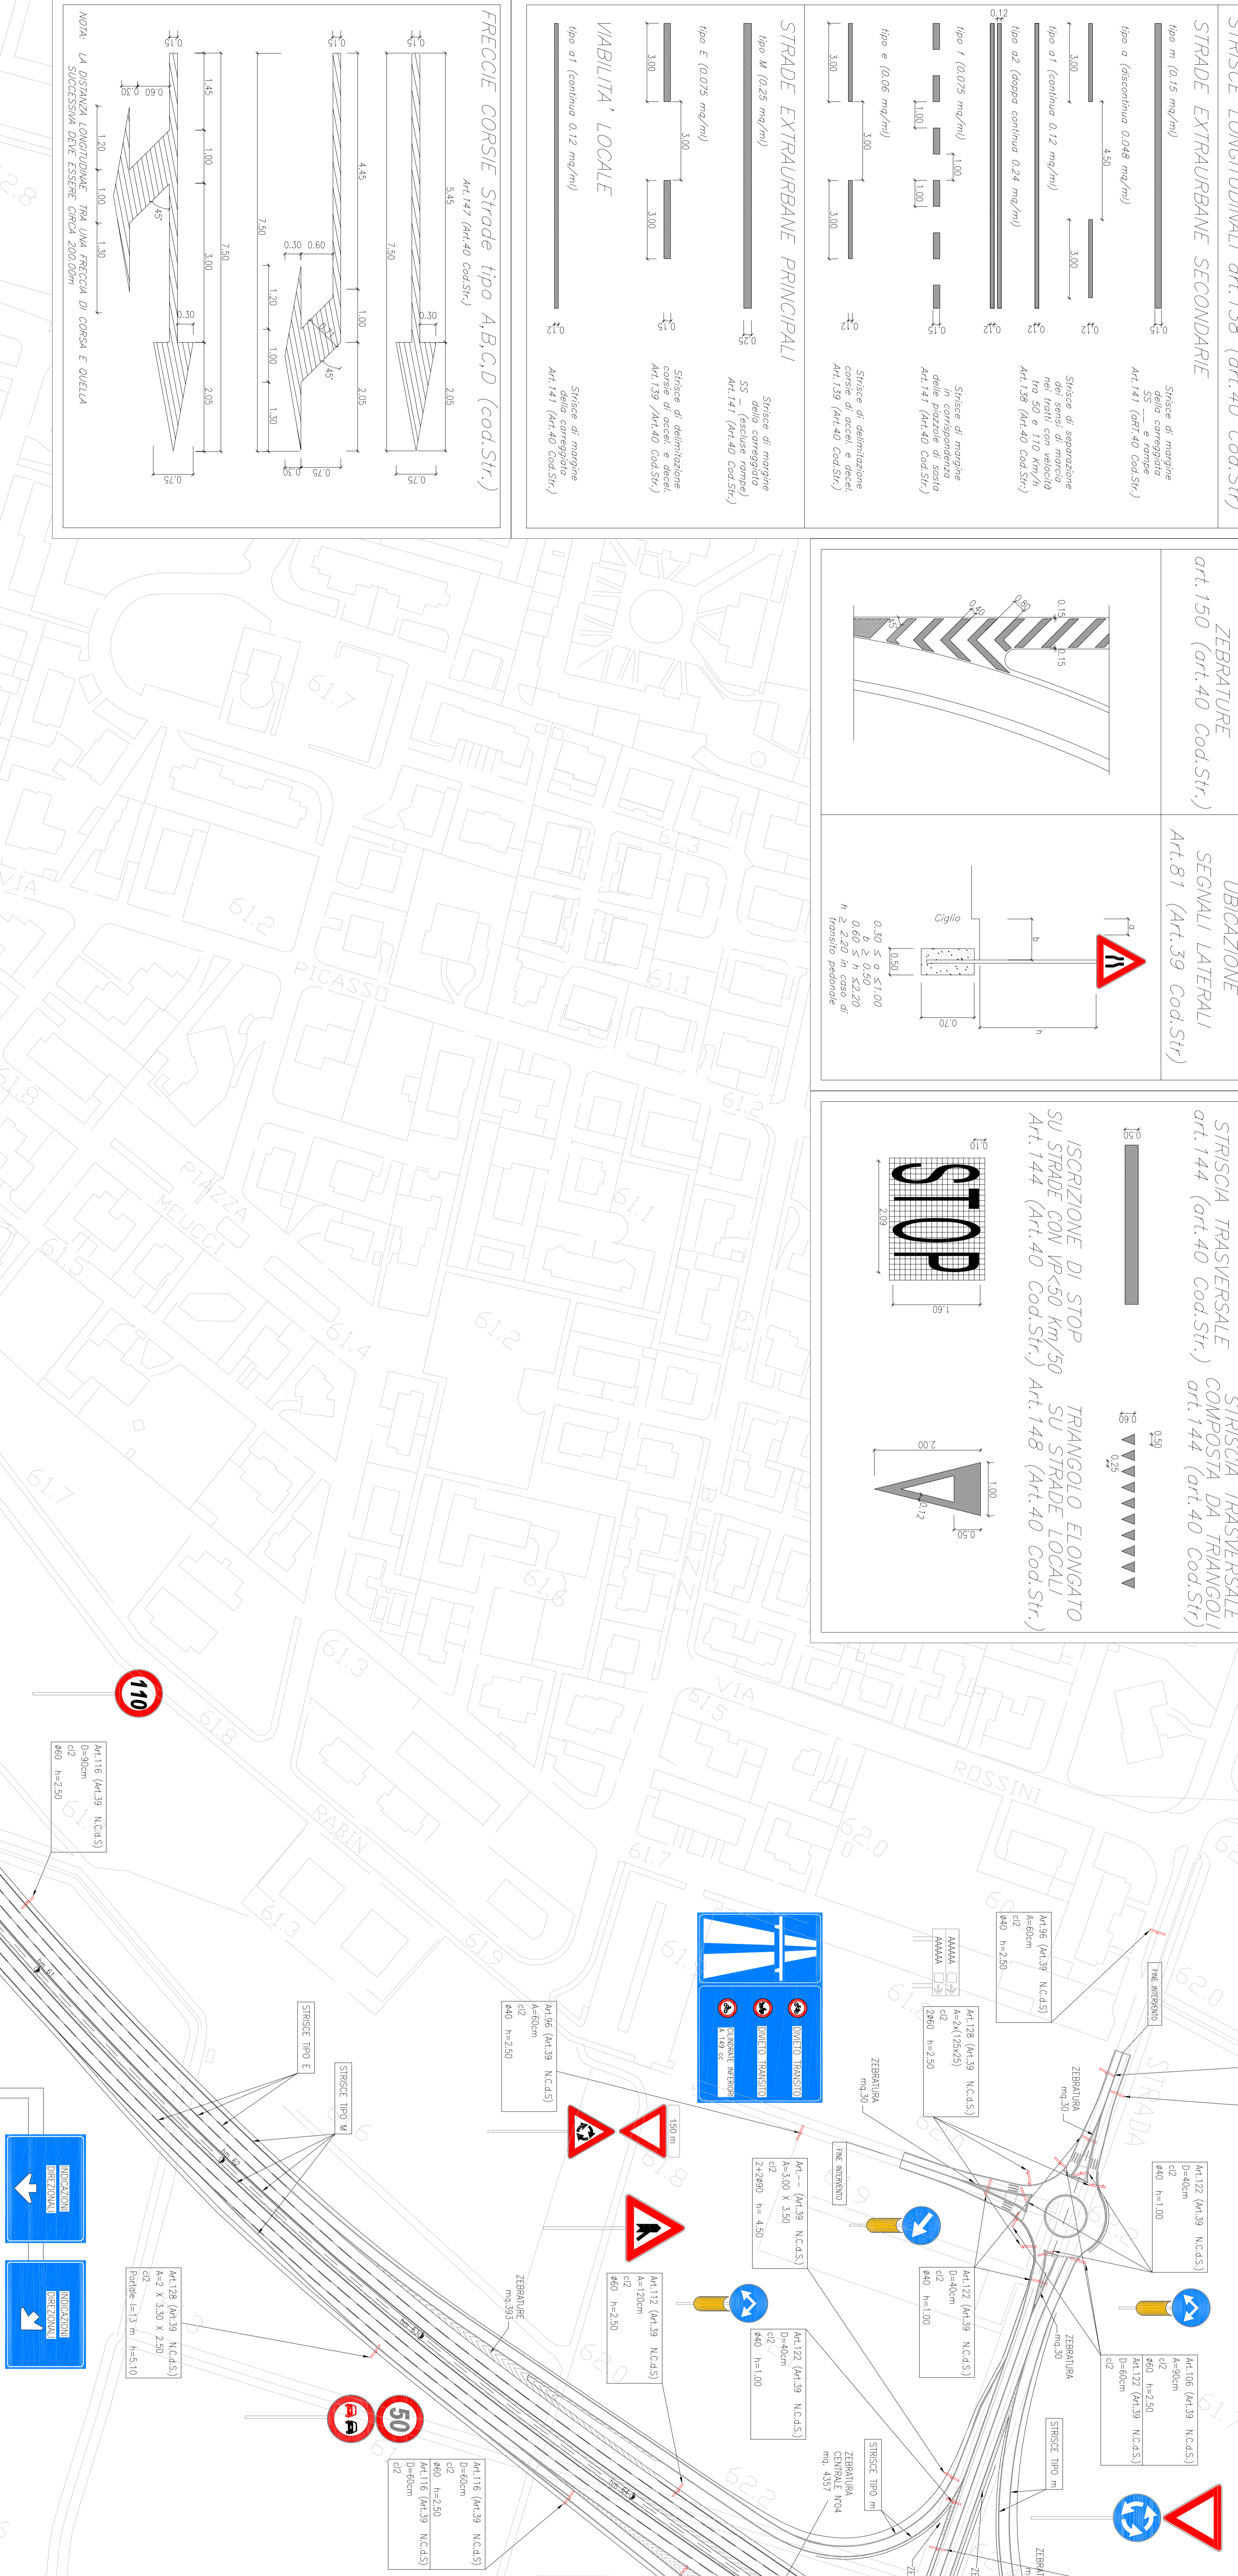

Administrative information including Anas Spa logo, project title 'S.S. N. 9 "Via Emilia" Variante di Casalpusterleno ed eliminazione passaggio a livello sulla Sp ex S.S. N. 294', and project status 'PROGETTO DEFINITIVO'.

Technical drawing area containing 10 numbered tables (TAV.1 to TAV.10) showing various plan views and details of the road project.