


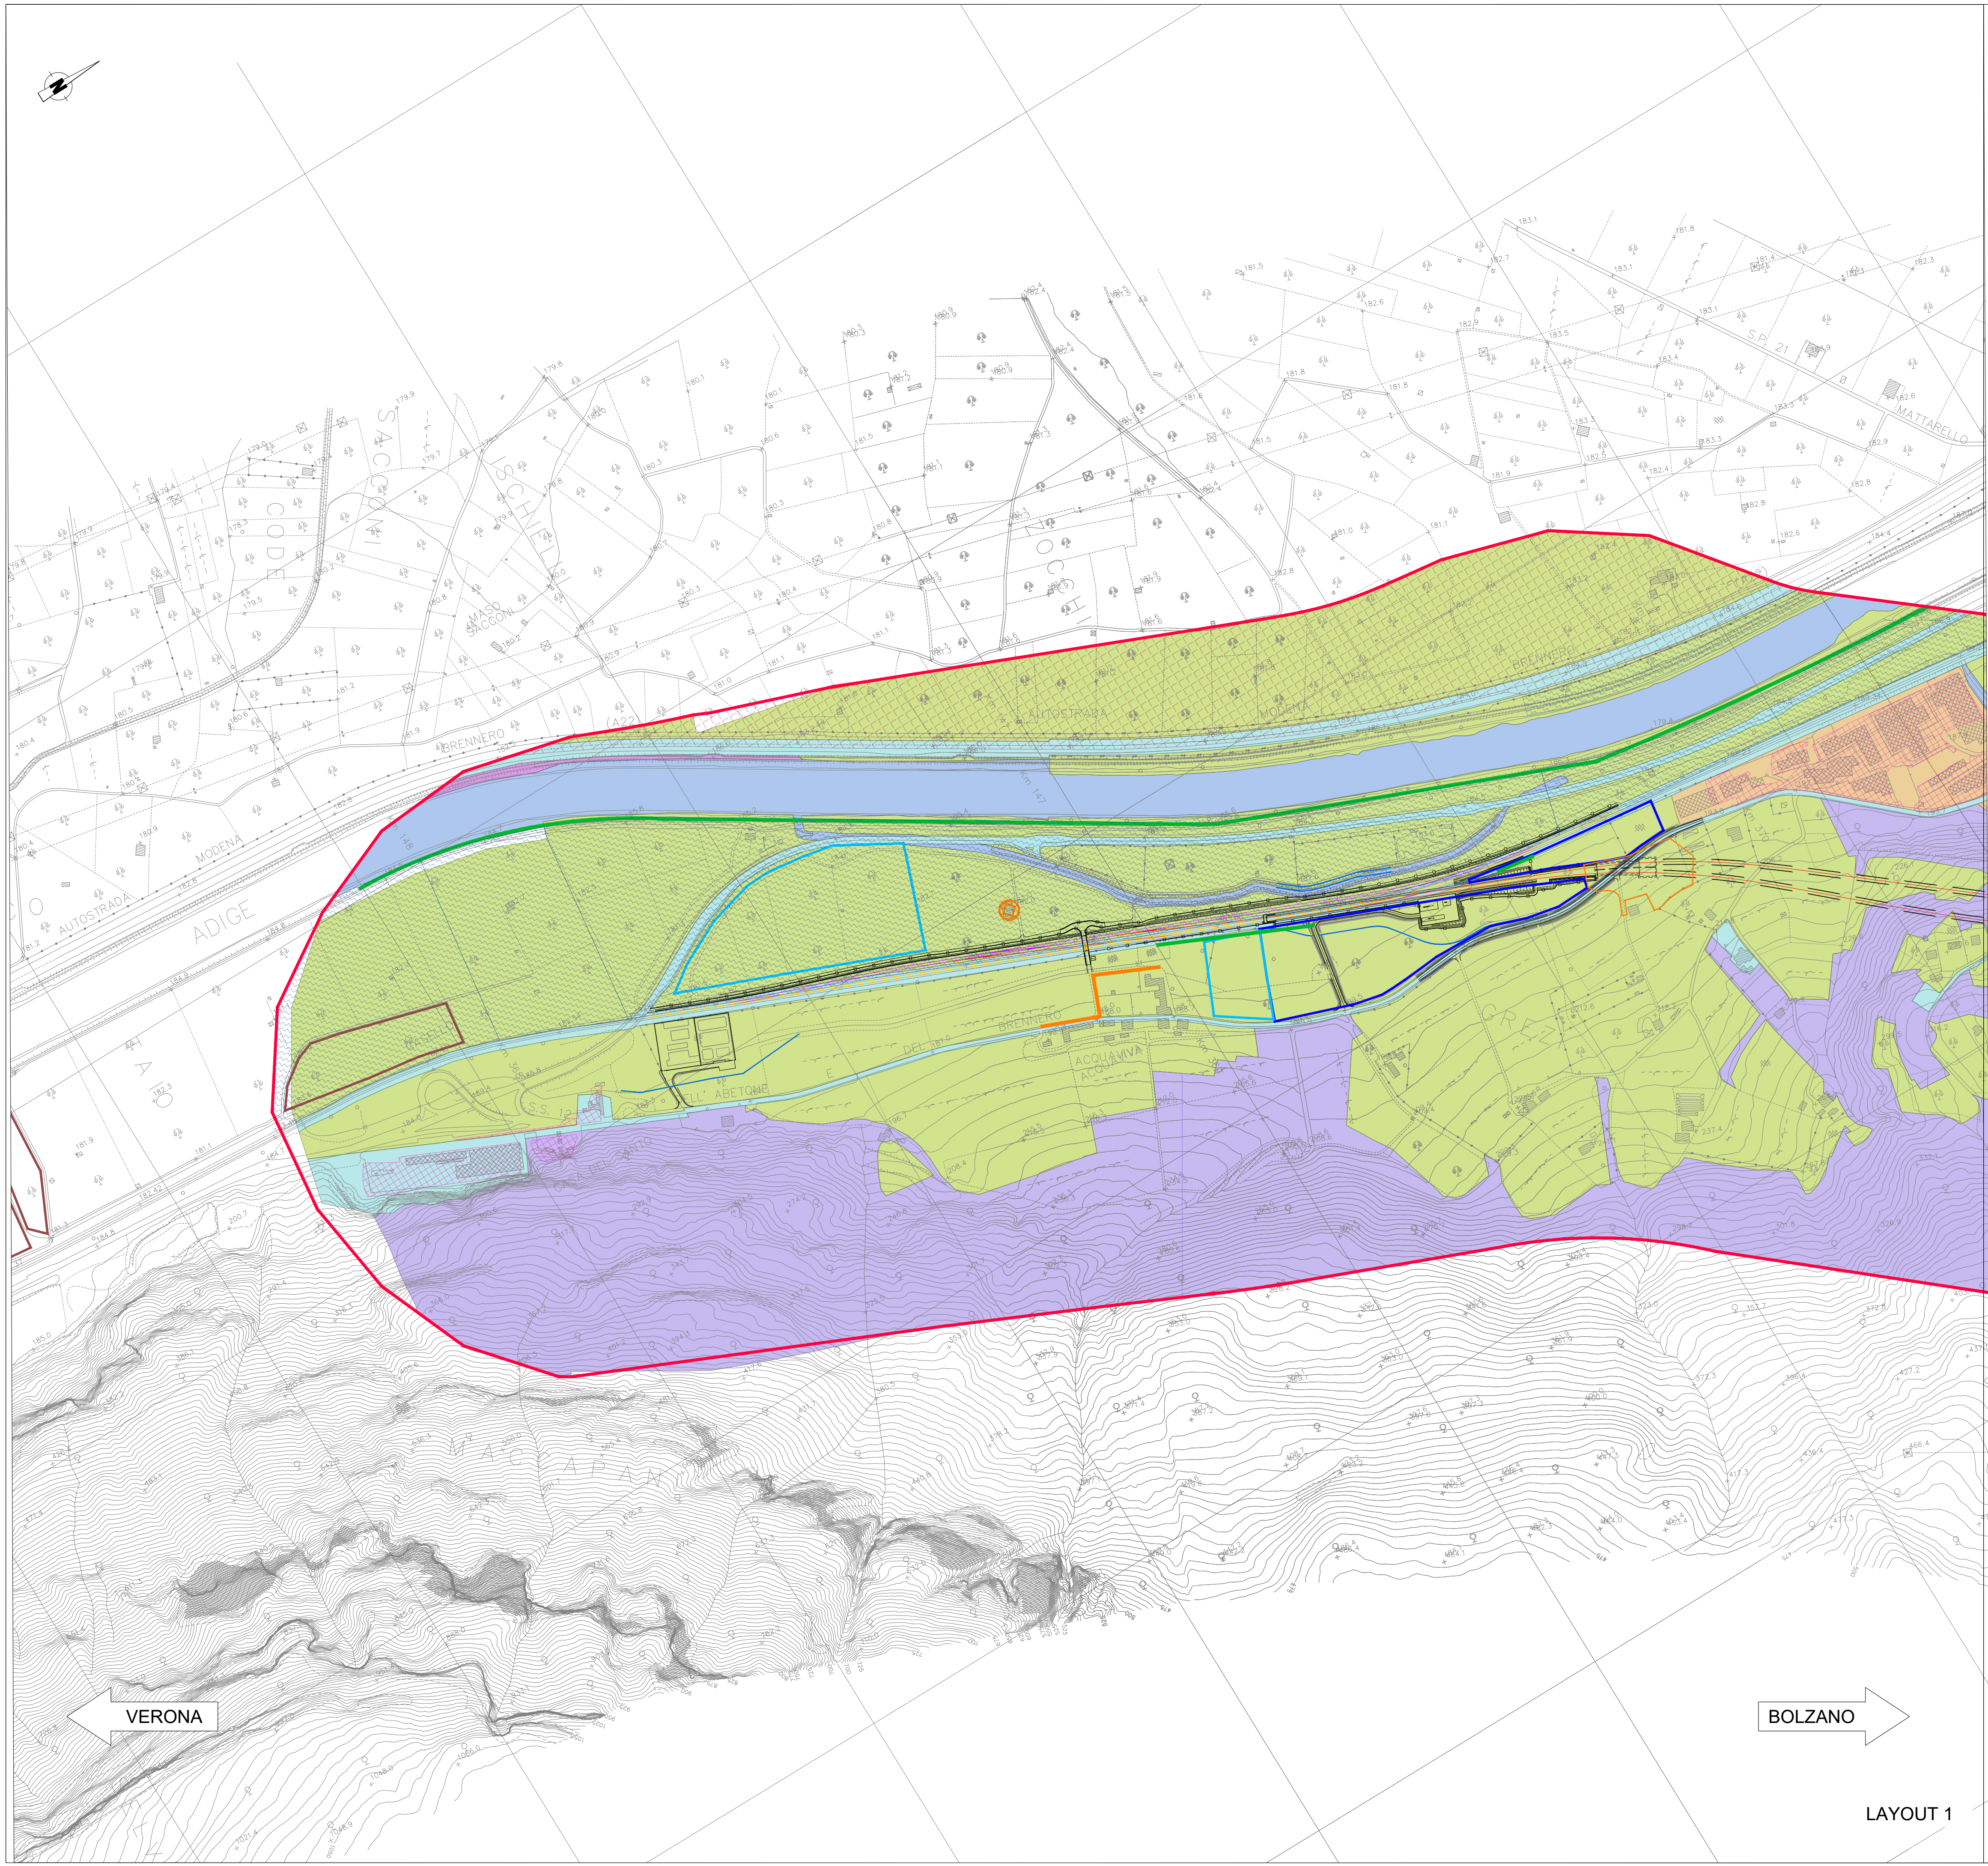

LEGENDA

- TRACCIATO DI PROGETTO
- CONFINI COMUNALI
- BUFFER DI STUDIO
- LINEA ESISTENTE
- FABBRICATI TECNOLOGICI E AREE SICUREZZA
- DEMOLIZIONI
- C.B. - CANTIERE BASE
- C.O. - CANTIERE OPERATIVO
- C.A. - CANTIERE ARMAMENTO
- A.S. - AREA STOCCAGGIO
- A.T. - AREA TECNICA
- D.T. - DEPOSITO TEMPORANEO

USO SUOLO PIANIFICATO

Aree produttive

Aree rurali

Aree urbanizzate recenti

Cave

Di interesse forestale

Fiumi, torrenti, laghi

Insediamenti storici

Pascoli

Rocce

Di interesse edificato tradizionale

Di interesse rurale

Di interesse fluviale

VISUALITA' E PERCEZIONE
ELEMENTI DI PERCEZIONE
Fronti di percezione

Fronti edificati lungo linea

Perceutori singoli

Elementi di mascheramento visivo naturale

Filari alberati esistenti

Elementi detrattori

Aree industriali e commerciali

Fonte: GeoCatalogo PAT - Provincia Autonoma di Trento - siat.provincia.tn.it

KEY PLAN

COMMITTENTE:

PROGETTAZIONE:

U.O. AMBIENTE, ARCHITETTURA E TERRITORIO

S.O. AMBIENTE

PROGETTO DI FATTIBILITÀ TECNICA ED ECONOMICA

ASSE FERROVIARIO MONACO - VERONA

ACCESSO SUD ALLA GALLERIA DI BASE DEL BRENNERO

QUADRUPPLICAMENTO DELLA LINEA FORTEZZA - VERONA

LOTTO 3A: CIRCONVALLAZIONE DI TRENTO

RELAZIONE PAESAGGISTICA

Carta della morfologia del paesaggio e della visualità 1/2

SCALA :
1:5.000

COMMESSA	LOTTO	FASE	ENTE	TIPO DOC.	OPERA/DISCIPLINA	PROGR.	REV.
IB0Q	3A	R	22	N5	IM0002	003	A

Revis.	Descrizione	Redatto	Data	Verificato	Data	Approvato	Data	Autorizzato / Data
A	Emissione Esecutiva	F. Rocchi	Luglio 2021	F. Demarinis G. Dagelli	Luglio 2021	C. Mazzocchi	Luglio 2021	C. Ercolani Luglio 2021

File: IB0Q3AR22N5IM0002003A.DWG

n. Elab.: