


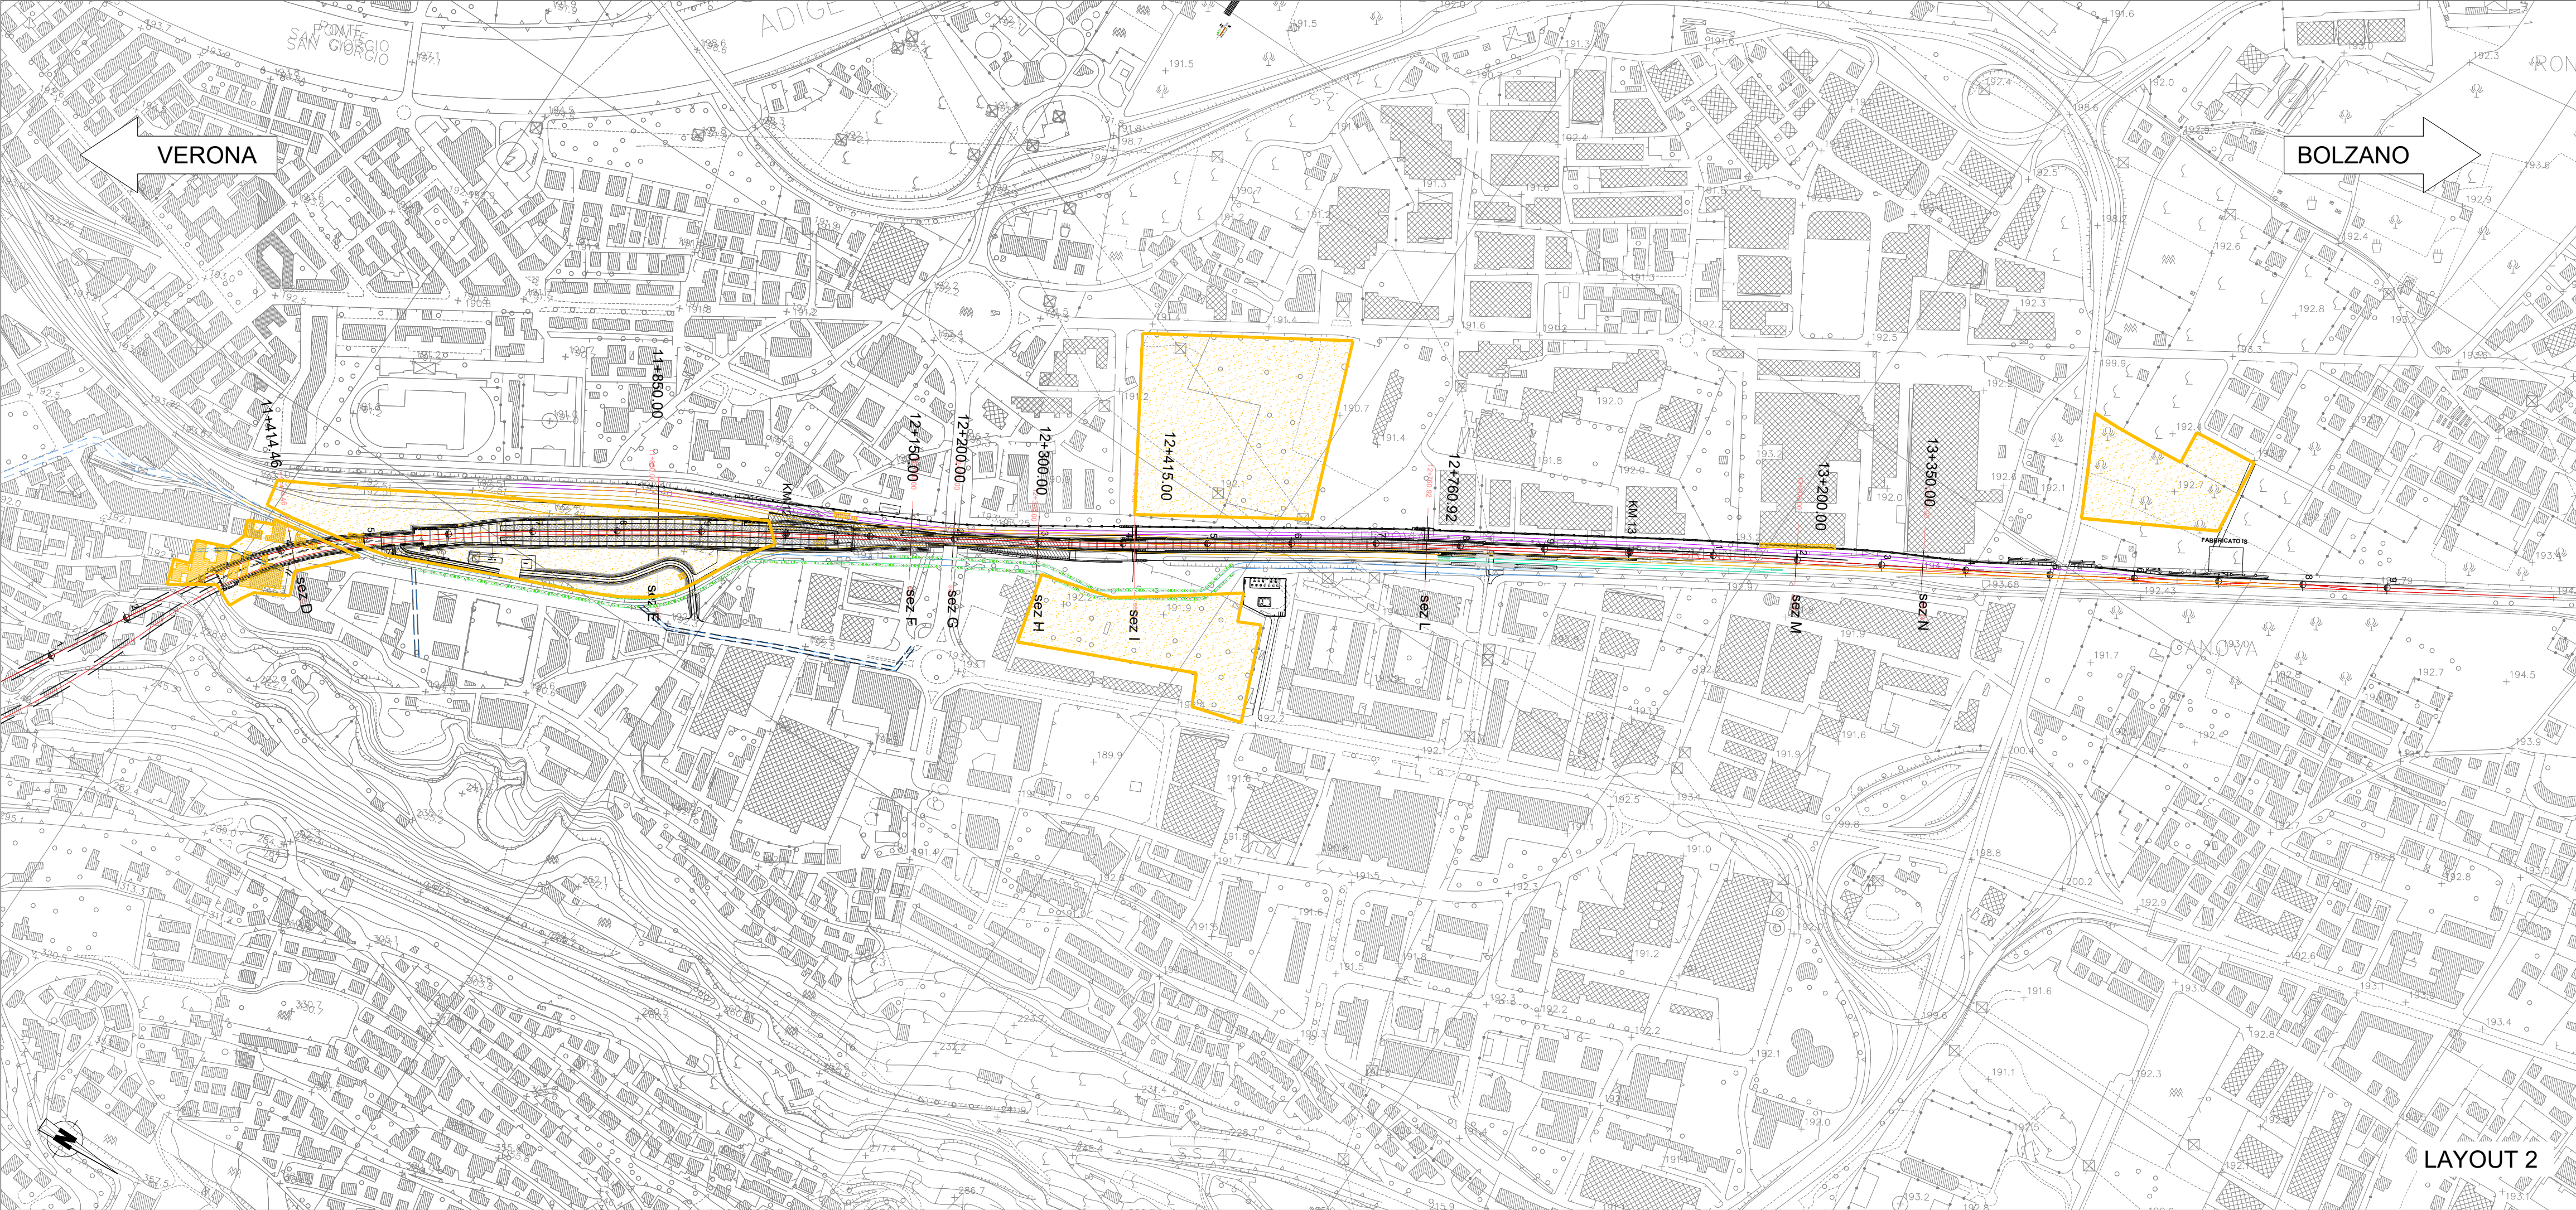

LEGENDA

TRACCIATO DI PROGETTO

CONFINI COMUNALI

DEMOLIZIONI

LINEA ESISTENTE

FABBRICATI TECNOLOGICI E AREE SICUREZZA

MISURE DI MITIGAZIONE

TIPOLOGIE di IMPIANTO		PATTERN D'IMPIANTO
	A	Plantumazione di arbusti
	B	Ripristino ex-ante

KEY PLAN

COMMITTENTE:

PROGETTAZIONE:

CUP: J41C09000000005

U.O. AMBIENTE, ARCHITETTURA E TERRITORIO

S.O. AMBIENTE

PROGETTO DI FATTIBILITÀ TECNICA ED ECONOMICA

ASSE FERROVIARIO MONACO - VERONA

ACCESSO SUD ALLA GALLERIA DI BASE DEL BRENNERO

QUADRUPLICAMENTO DELLA LINEA FORTEZZA - VERONA

LOTTO 3A: CIRCONVALLAZIONE DI TRENTO

RELAZIONE PAESAGGISTICA

Tavola sintesi e localizzazione misure di mitigazione

SCALA :
1:5000

COMMESSA	LOTTO	FASE	ENTE	TIPO DOC.	OPERA/DISCIPLINA	PROGR.	REV.
IB0Q	3A	R	22	N5	1M0002	005	A

Revis.	Descrizione	Redatto	Data	Verificato	Data	Approvato	Data	Autorizzato / Data
A	Emissione Esecutiva	F. Rocchi	Luglio 2021	F. Demarinis G. Dajelli	Luglio 2021	C. Mazzocchi	Luglio 2021	C. Ercolani Luglio 2021

File: IB0Q3AR22N5IM0002005A.DWG

n. Elab.: