


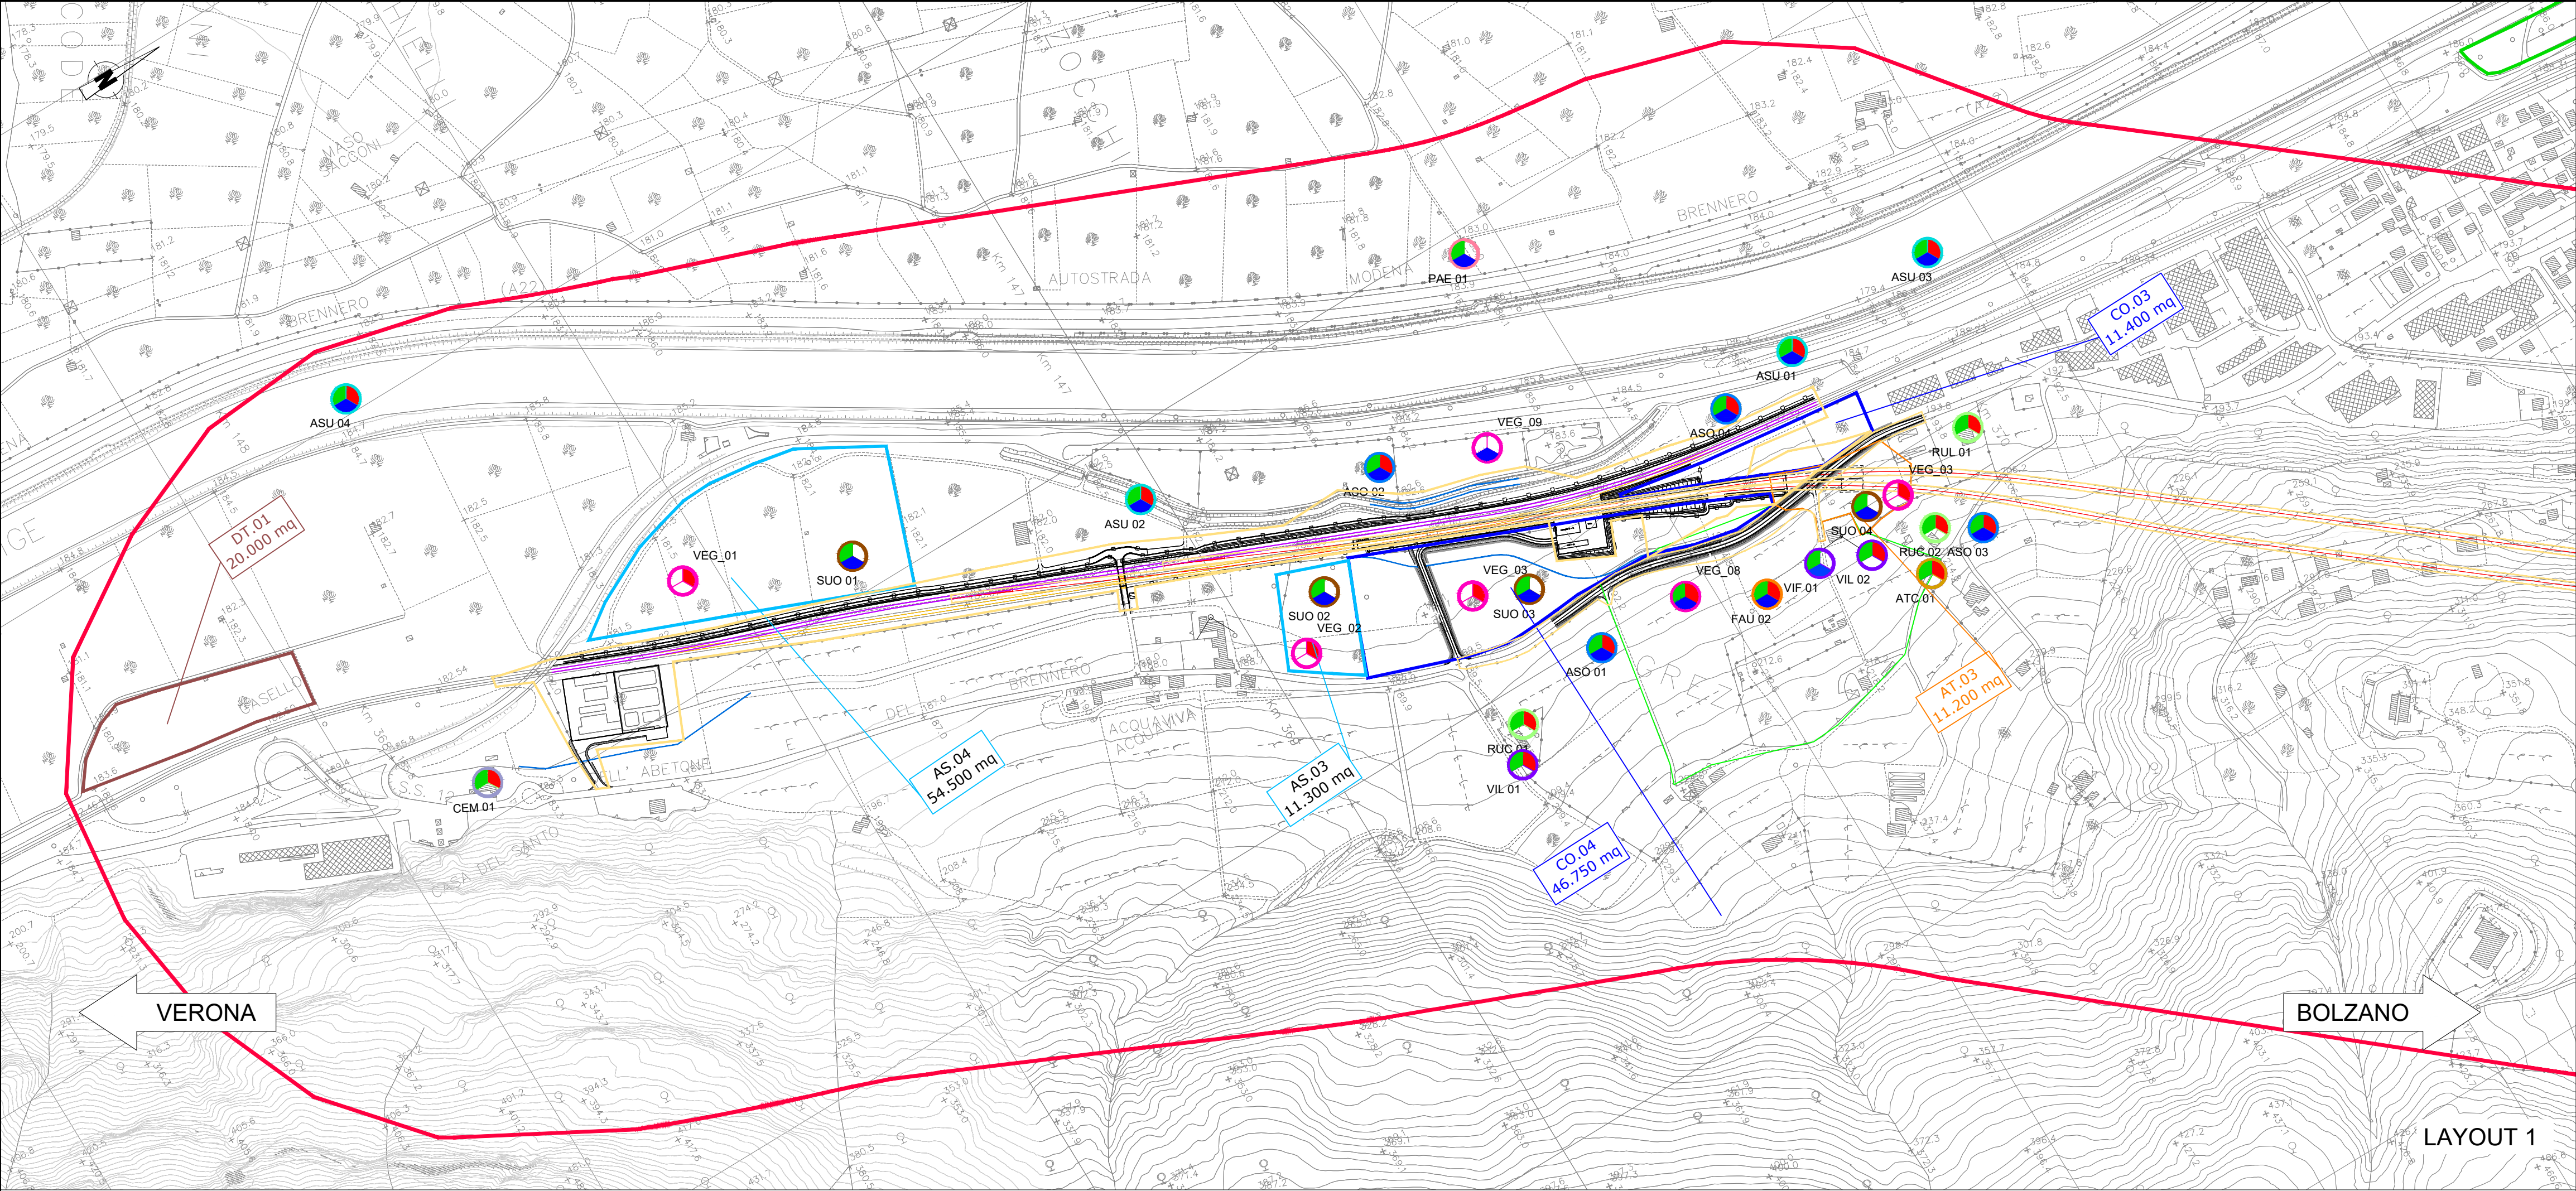

TRACCIATO DI PROGETTO

CONFINI COMUNALI

BUFFER DI STUDIO

C.B. - CANTIERE BASE

C.O. - CANTIERE OPERATIVO

C.A. - CANTIERE ARMAMENTO

LINEA ESISTENTE

FABBRICATI TECNOLOGICI E AREE SICUREZZA

DEMOLIZIONI

A.S. - AREA STOCCAGGIO

A.T. - AREA TECNICA

D.T. - DEPOSITO TEMPORANEO

PUNTI DI MONITORAGGIO

Simbolo	Descrizione	Simbolo	Descrizione
	ASU - ACQUE SUPERFICIALI		CEM - CAMPI ELETTRROMAGNETICI
	ASO - ACQUE SOTTERRANEE		VIL - VIBRAZIONI CANTIERE IN LINEA
	ATC - ATMOSFERA CANTIERE		VIF - VIBRAZIONI ESERCIZIO
	SUO - SUOLO E SOTTOSUOLO		PAE - PAESAGGIO
	RUC - RUMORE CANTIERE		VEG - VEGETAZIONE
	RUL - RUMORE CANTIERE IN LINEA		FAU - FAUNA

FASE DI MONITORAGGIO

ANTE OPERAM

CORSO D'OPERA

POST OPERAM

COMMITTENTE:



RETE FERROVIARIA ITALIANA
GRUPPO FERROVIE DELLO STATO ITALIANE

PROGETTAZIONE:



ITALFERR
GRUPPO FERROVIE DELLO STATO ITALIANE

CUP: J41C09000000005

U.O. AMBIENTE, ARCHITETTURA E TERRITORIO

S.O. AMBIENTE

PROGETTO DI FATTIBILITA' TECNICO ECONOMICA

LOTTO 3A: CIRCONVALLAZIONE DI TRENTO

PROGETTO DI MONITORAGGIO AMBIENTALE

Planimetria localizzazione punti di misura 1/3

SCALA :

1:5.000

COMMESSA	LOTTO	FASE	ENTE	TIPO DOC.	OPERA/DISCIPLINA	PROGR.	REV.
I B0Q	3A	R	22	P5	MA0000	001	A

Revis.	Descrizione	Redatto	Data	Verificato	Data	Approvato	Data	Autorizzato / Data
A	Emissione Esecutiva	F. Bocchi	Luglio 2021	F. Demestres	Luglio 2021	C. M. L. A. S.	Luglio 2021	C. Ercolani Luglio 2021

File: IBOQ3AR22P5MA0000001A.DWG

n. Elab.: