
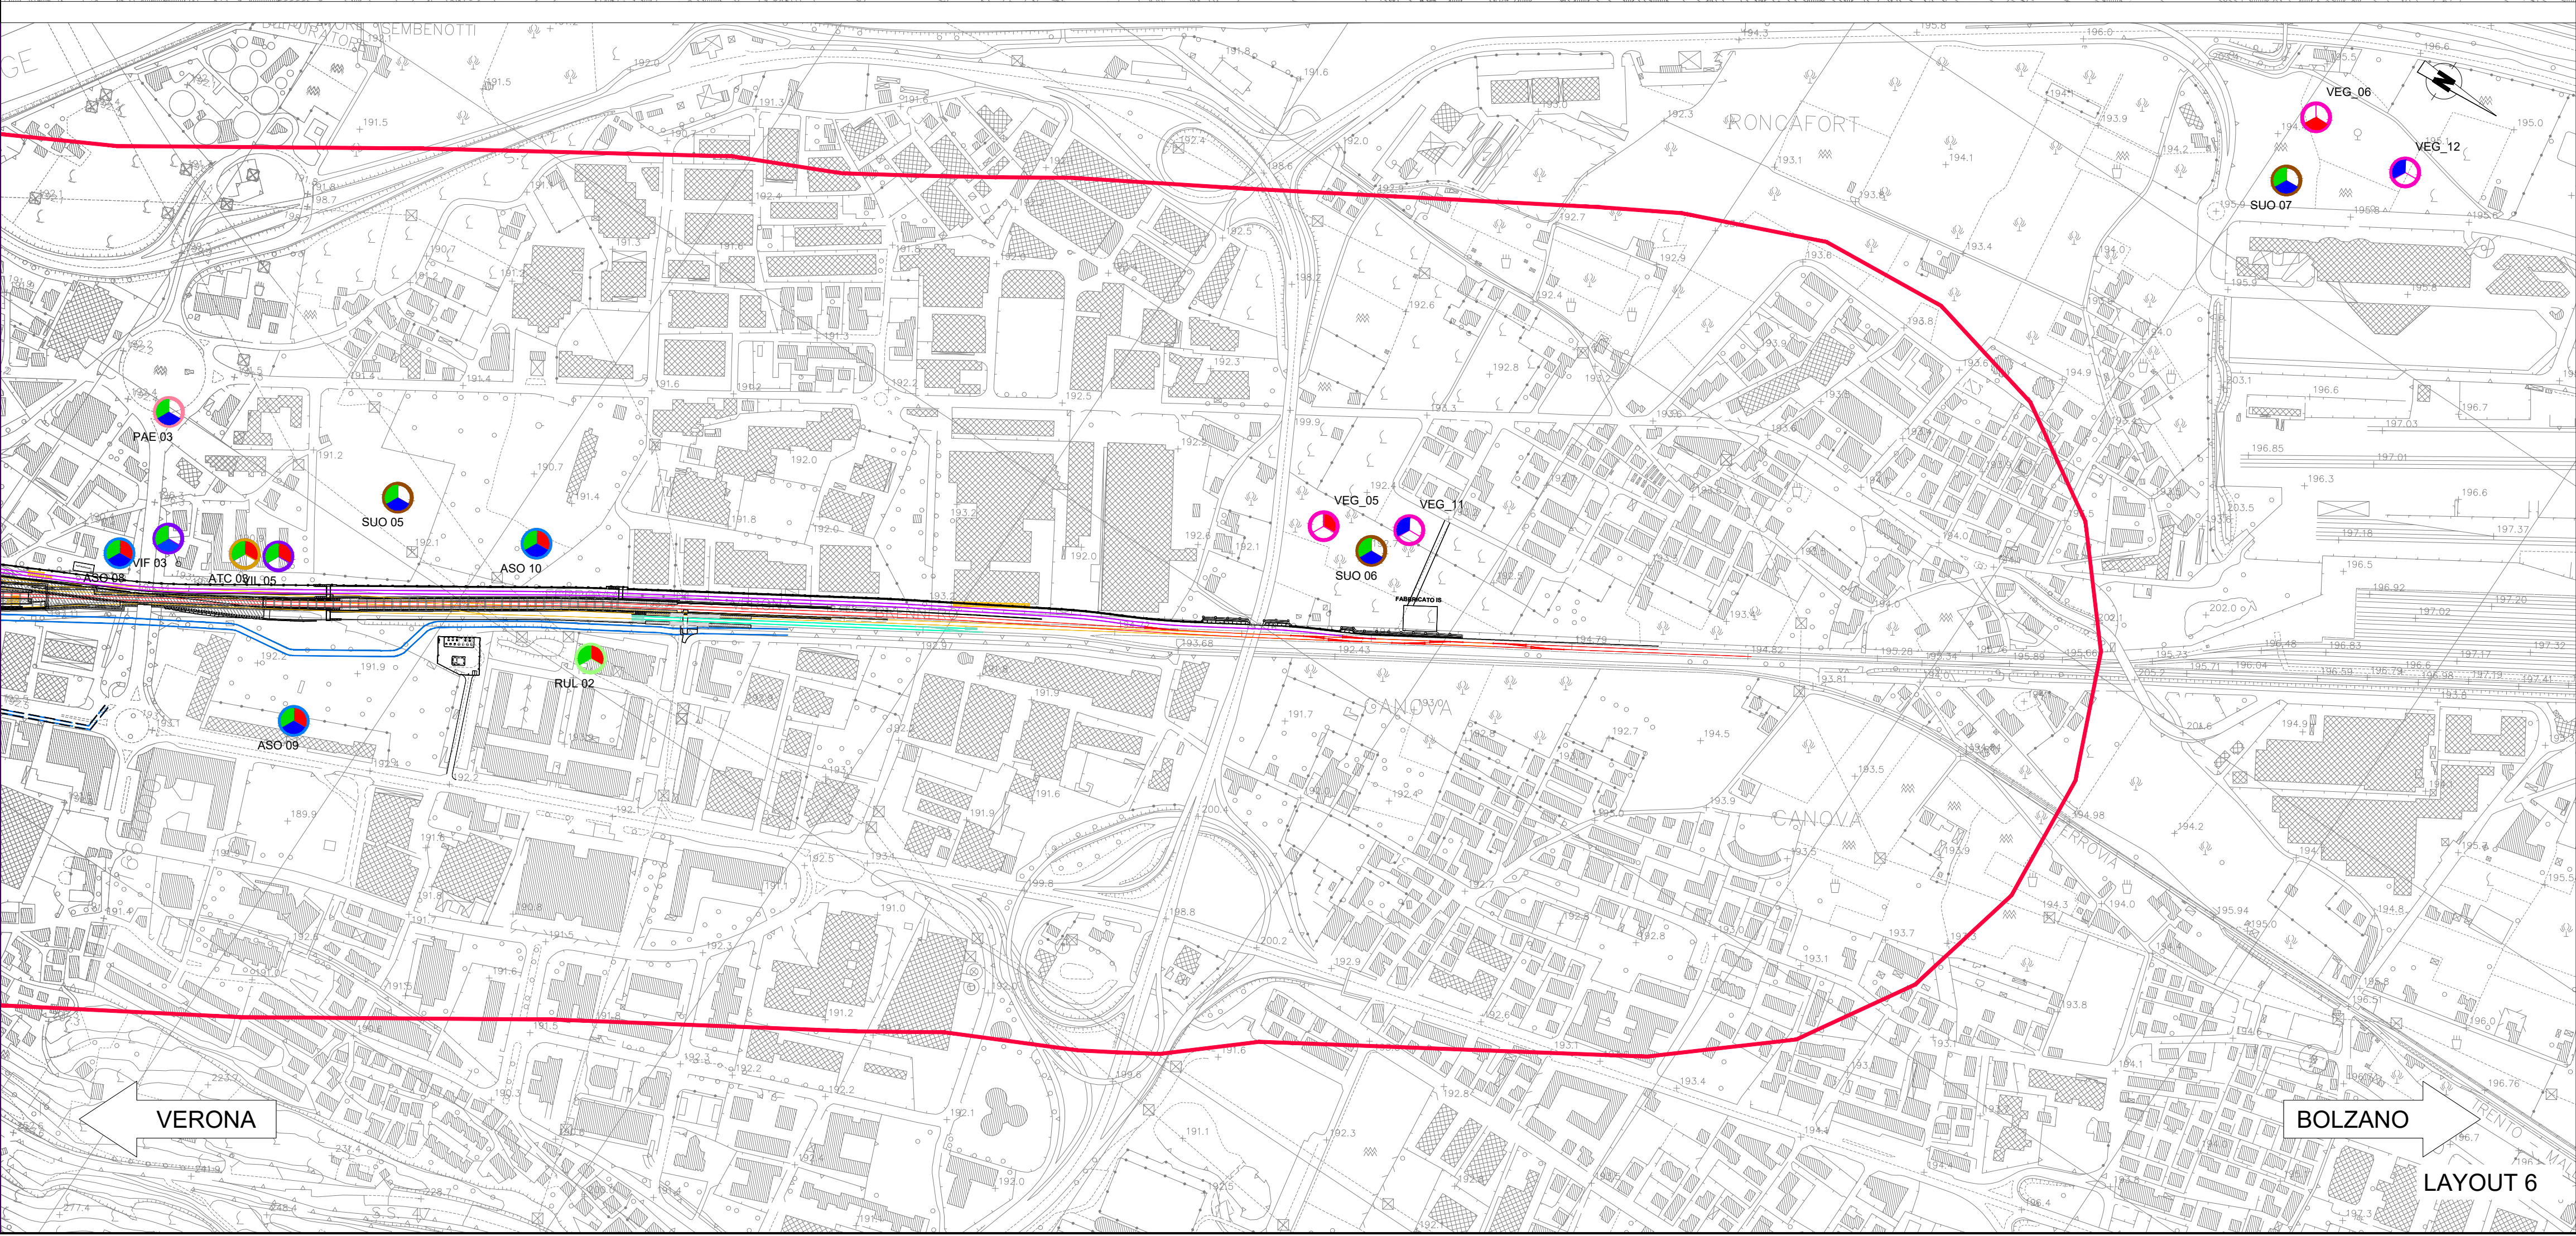


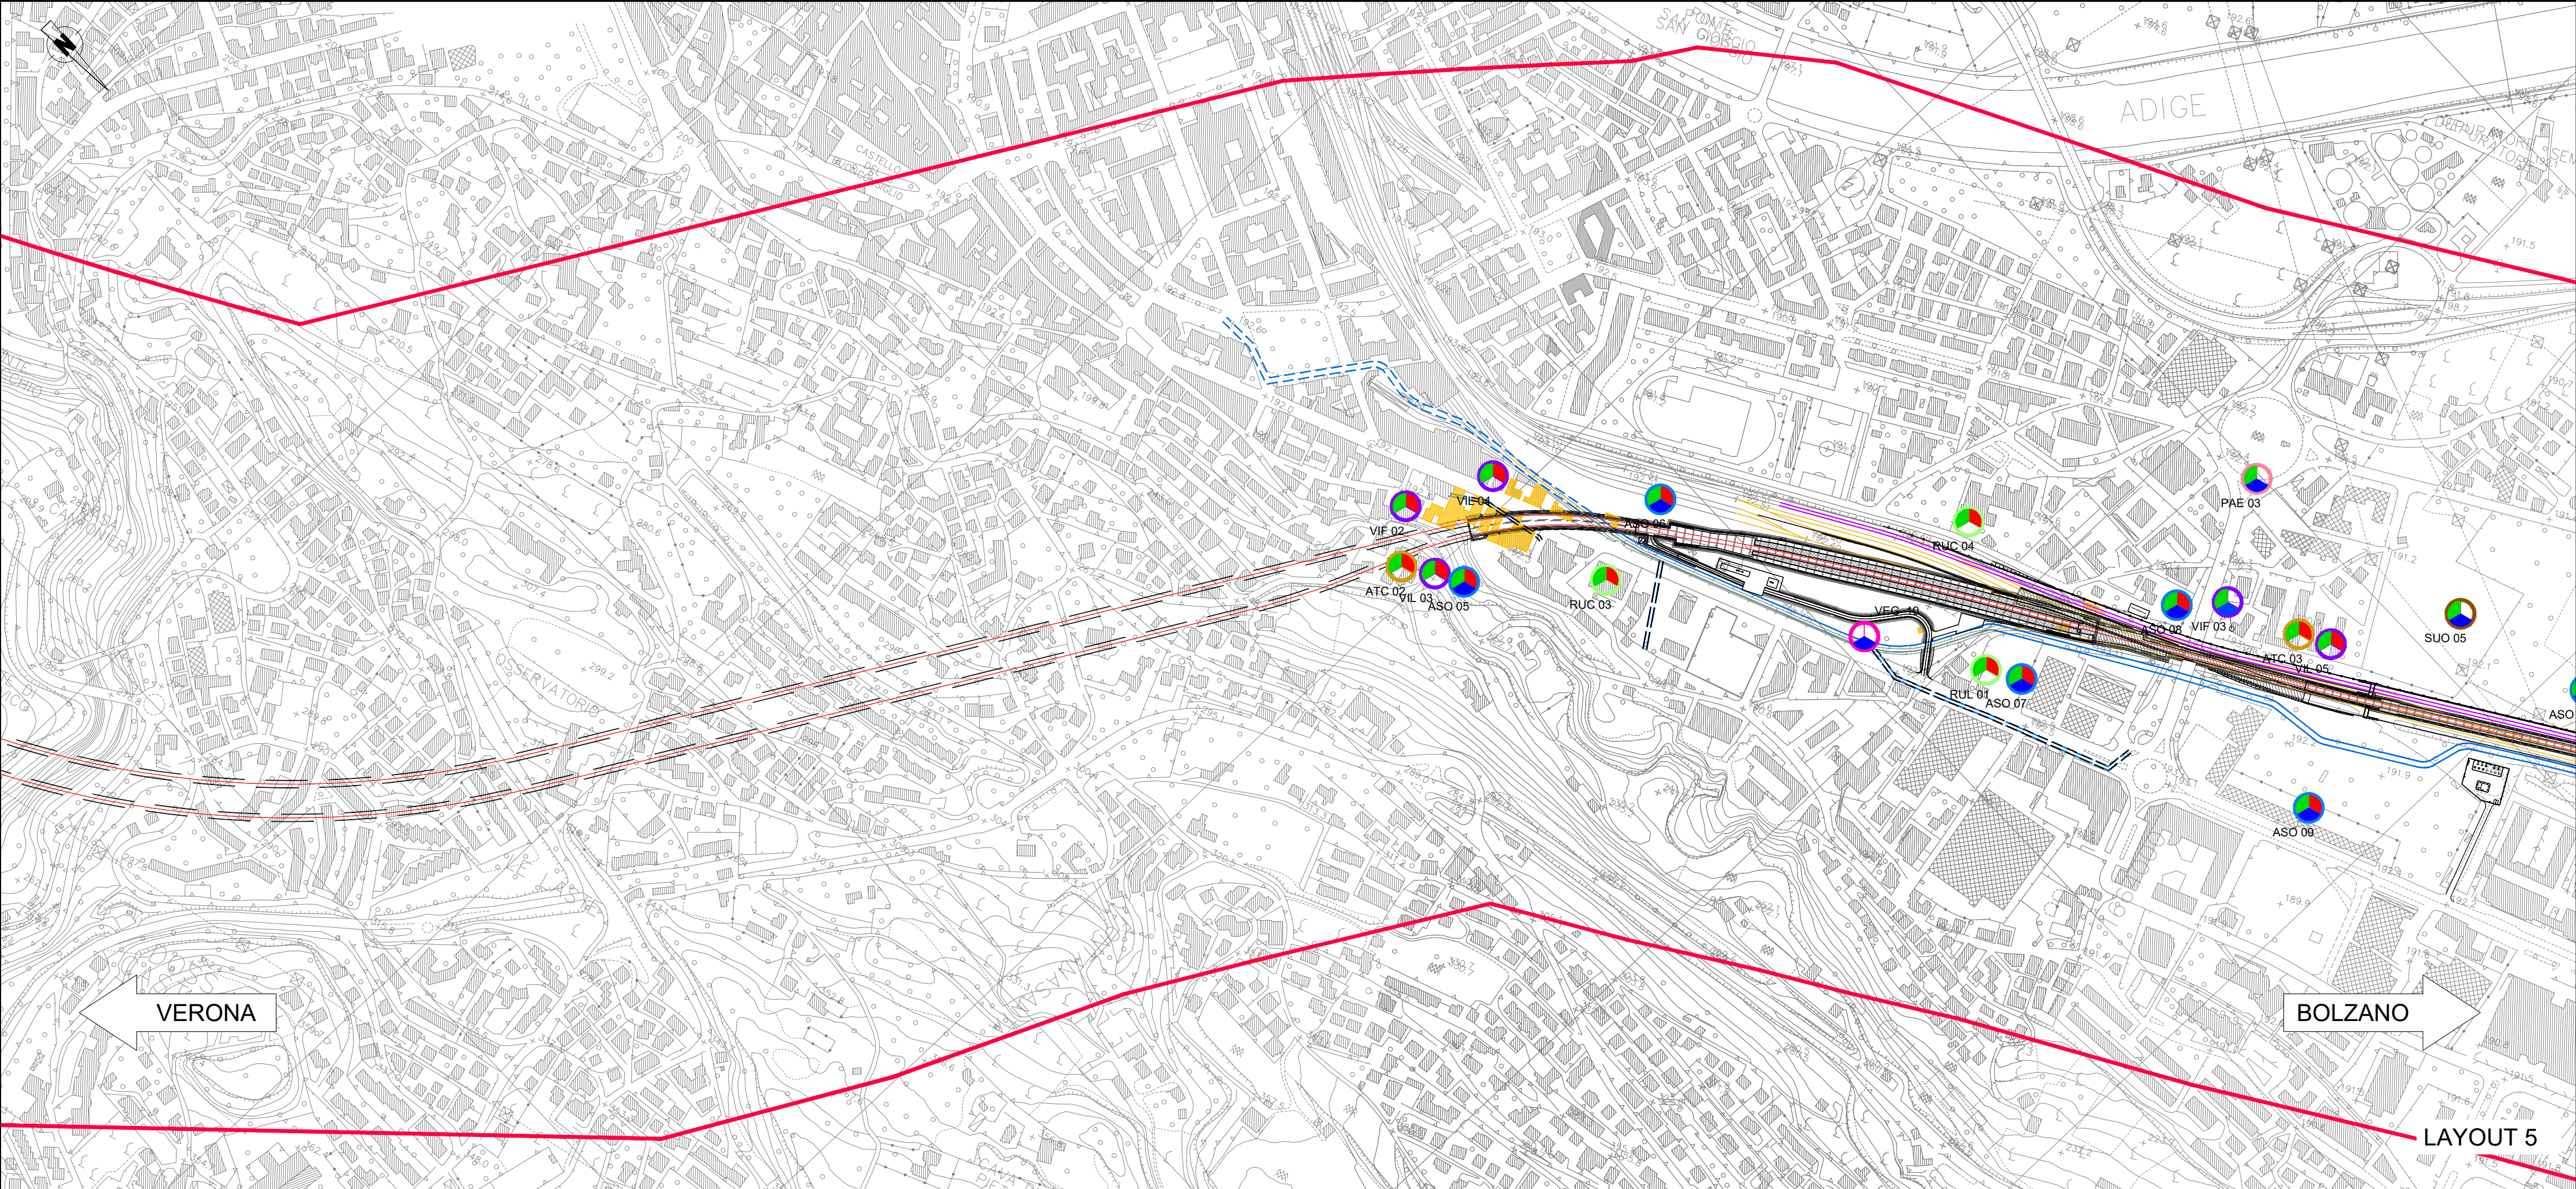

LEGENDA


	TRACCIATO DI PROGETTO		LINEA ESISTENTE
	CONFINI COMUNALI		FABBRICATI TECNOLOGICI E AREE SICUREZZA
	BUFFER DI STUDIO		DEMOLIZIONI
	C.B. - CANTIERE BASE		A.S. - AREA STOCCAGGIO
	C.O. - CANTIERE OPERATIVO		A.T. - AREA TECNICA
	C.A. - CANTIERE ARMAMENTO		D.T. - DEPOSITO TEMPORANEO

PUNTI DI MONITORAGGIO

Simbolo	Descrizione	Simbolo	Descrizione
	ASU - ACQUE SUPERFICIALI		CEM - CAMPI ELETTROMAGNETICI
	ASO - ACQUE SOTTERRANEE		VIL - VIBRAZIONI CANTIERE IN LINEA
	ATC - ATMOSFERA CANTIERE		VIF - VIBRAZIONI ESERCIZIO
	SUO - SUOLO E SOTTOSUOLO		PAE - PAESAGGIO
	RUC - RUMORE CANTIERE		VEG - VEGETAZIONE
	RUL - RUMORE CANTIERE IN LINEA		FAU - FAUNA

FASE DI MONITORAGGIO

	ANTE OPERAM		CORSO D'OPERA		POST OPERAM
--	-------------	--	---------------	--	-------------

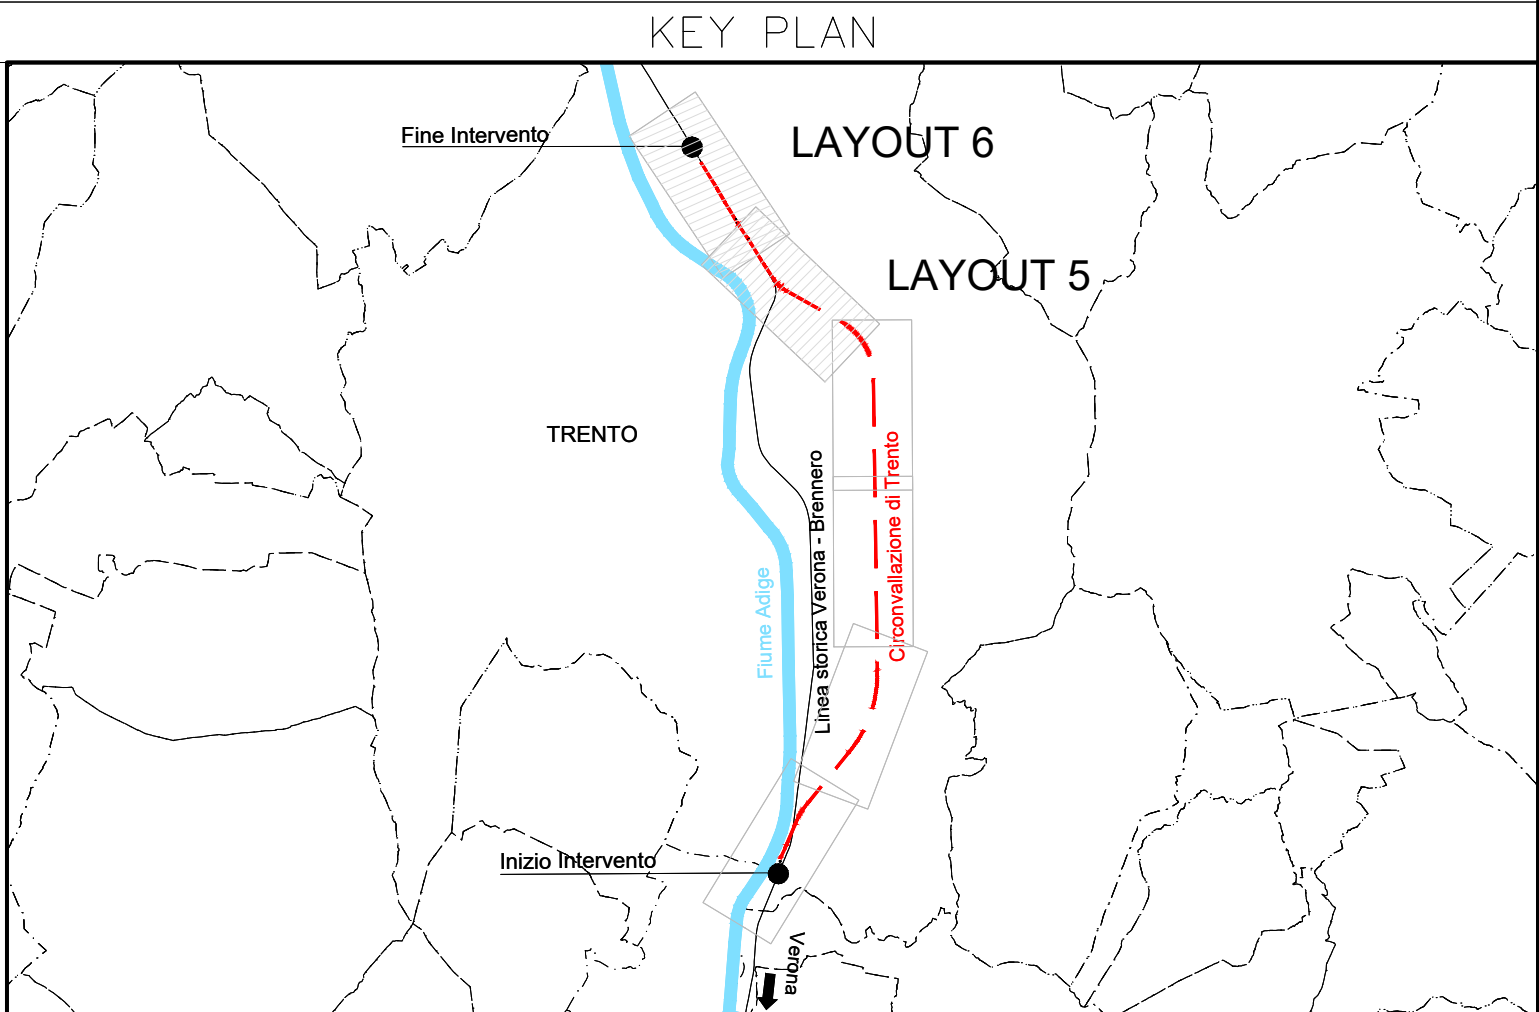

COMMITTENTE:

RFI
RETE FERROVIARIA ITALIANA
GRUPPO FERROVIE DELLO STATO ITALIANE

PROGETTAZIONE:

ITALFERR
GRUPPO FERROVIE DELLO STATO ITALIANE

CUP: J41C09000000005

U.O. AMBIENTE, ARCHITETTURA E TERRITORIO

S.O. AMBIENTE

PROGETTO DI FATTIBILITA' TECNICO-ECONOMICA

LOTTO 3A: CIRCONVALLAZIONE DI TRENTO

PROGETTO DI MONITORAGGIO AMBIENTALE

Planimetria localizzazione punti di misura 3/3

SCALA :
1:5.000

COMMESSA	LOTTO	FASE	ENTE	TIPO DOC.	OPERA/DISCIPLINA	PROGR.	REV.
IB0Q	3A	R	22	P5	MA0000	003	A

Revis.	Descrizione	Redatto	Data	Verificato	Data	Approvato	Data	Autorizzato / Data
A	Emissione Esecutiva	F. Bordini	Luglio 2021	F. Derlinis	Luglio 2021	C. Mancini	Luglio 2021	C. Ergolani Luglio 2021

File: IBOQ3AR22P5MA0000003A.DWG

n. Elab.: