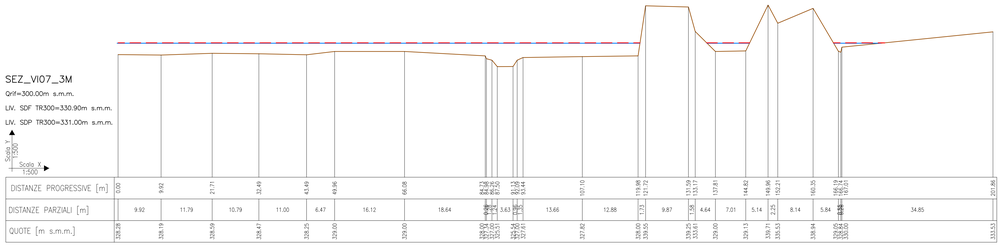

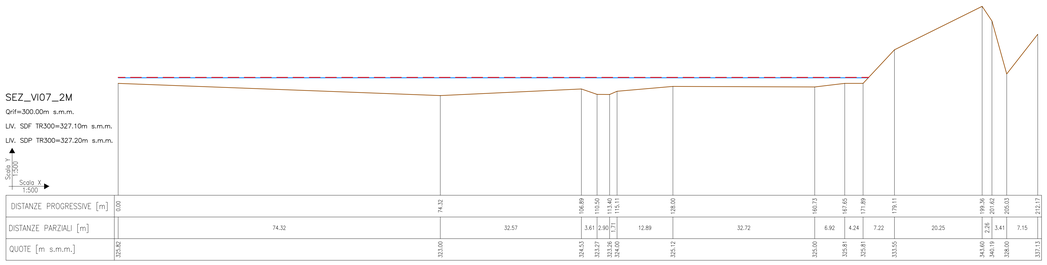

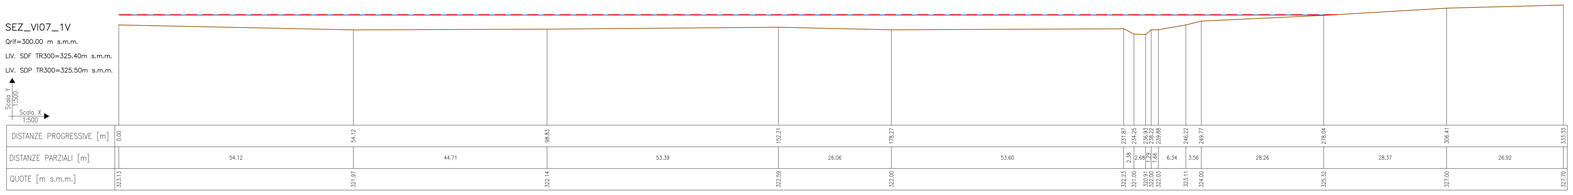

LEGENDA

- Profilo del terreno
- Livello idrico sdf TR300
- Livello idrico sdp TR300
- 415.30m s.m.m. — Quota livello idrico sdf TR300
- 415.30m s.m.m. — Quota livello idrico sdp TR300
- SEZ.XX — N° sezione

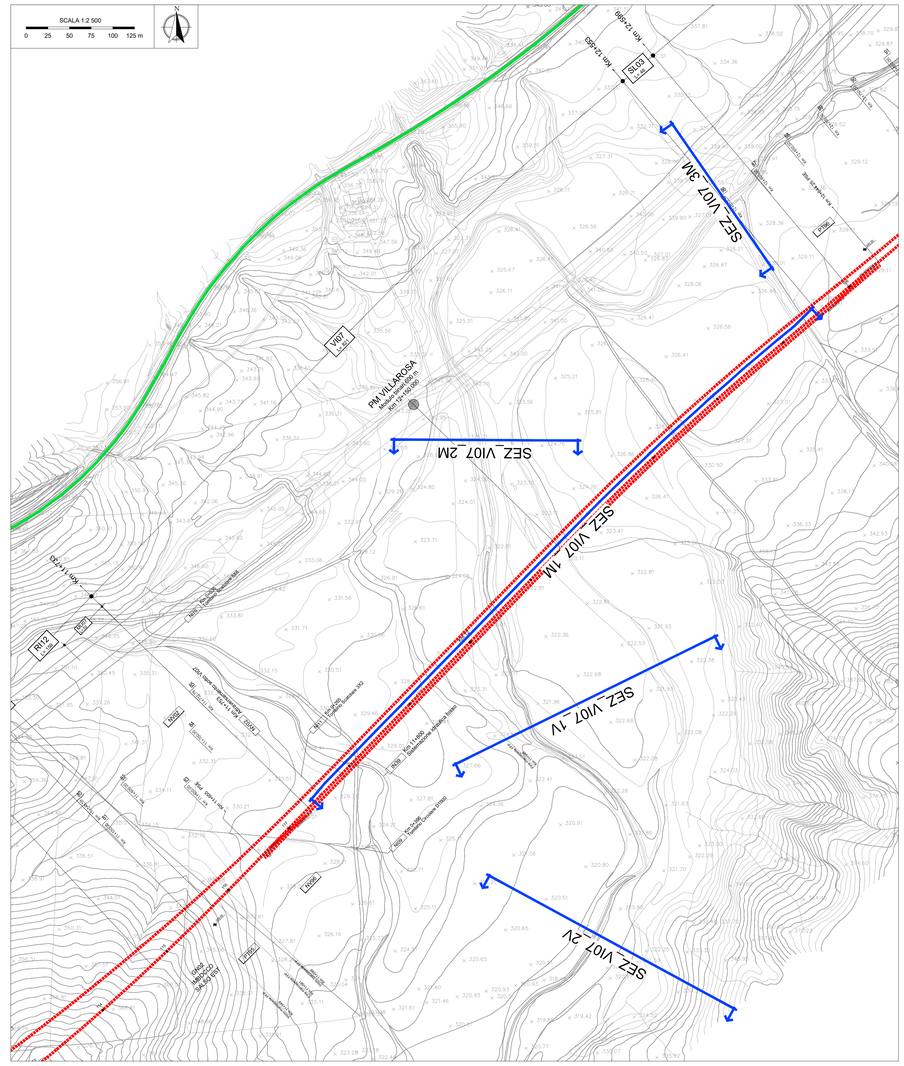
SCALA 1:2 500
0 25 50 75 100 125 m
N
SEZ_VI07_3M
SEZ_VI07_2M
SEZ_VI07_1M
SEZ_VI07_1V
SEZ_VI07_2V
VI07
PM VILLAROSA
Modulo Base 500 m
Alt. m 150,00
Km 12+000
Km 13+000
Km 11+500
SI-05
SI-06
RI12
RI13
PRGW
PRGW
PRGW