

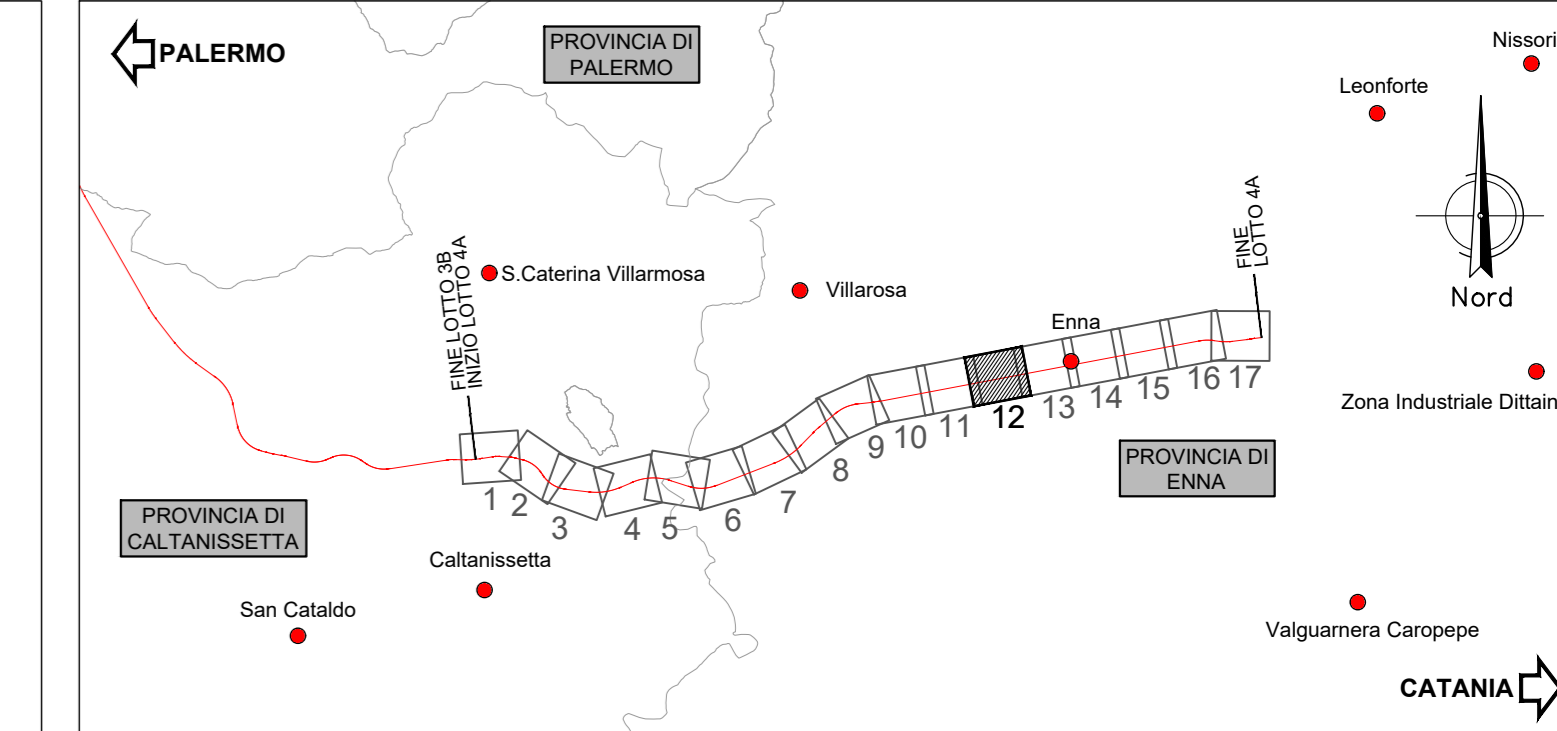


ENNA

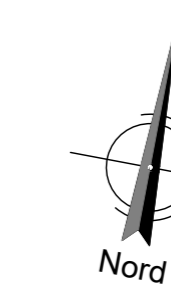

**LEGENDA LINEA**

SIMBOLO	NOME	SIMBOLO	NOME
	BINARIO DI PROGETTO LV (MACROFASE 1)	—+—	CANCELLO
	BINARIO DI PROGETTO SECONDARIO (MACROFASE 1)	—+—	PASSAGGIO A LIVELLO PER MANUTENZIONE
	BINARIO DI PROGETTO VAR. LS (MACROFASE 1)		TOMBINO CIRCULICO MINORE DI PERMEABILITA'
	BINARIO PROVVISORIO		DEMOLIZIONE FABBRICATO

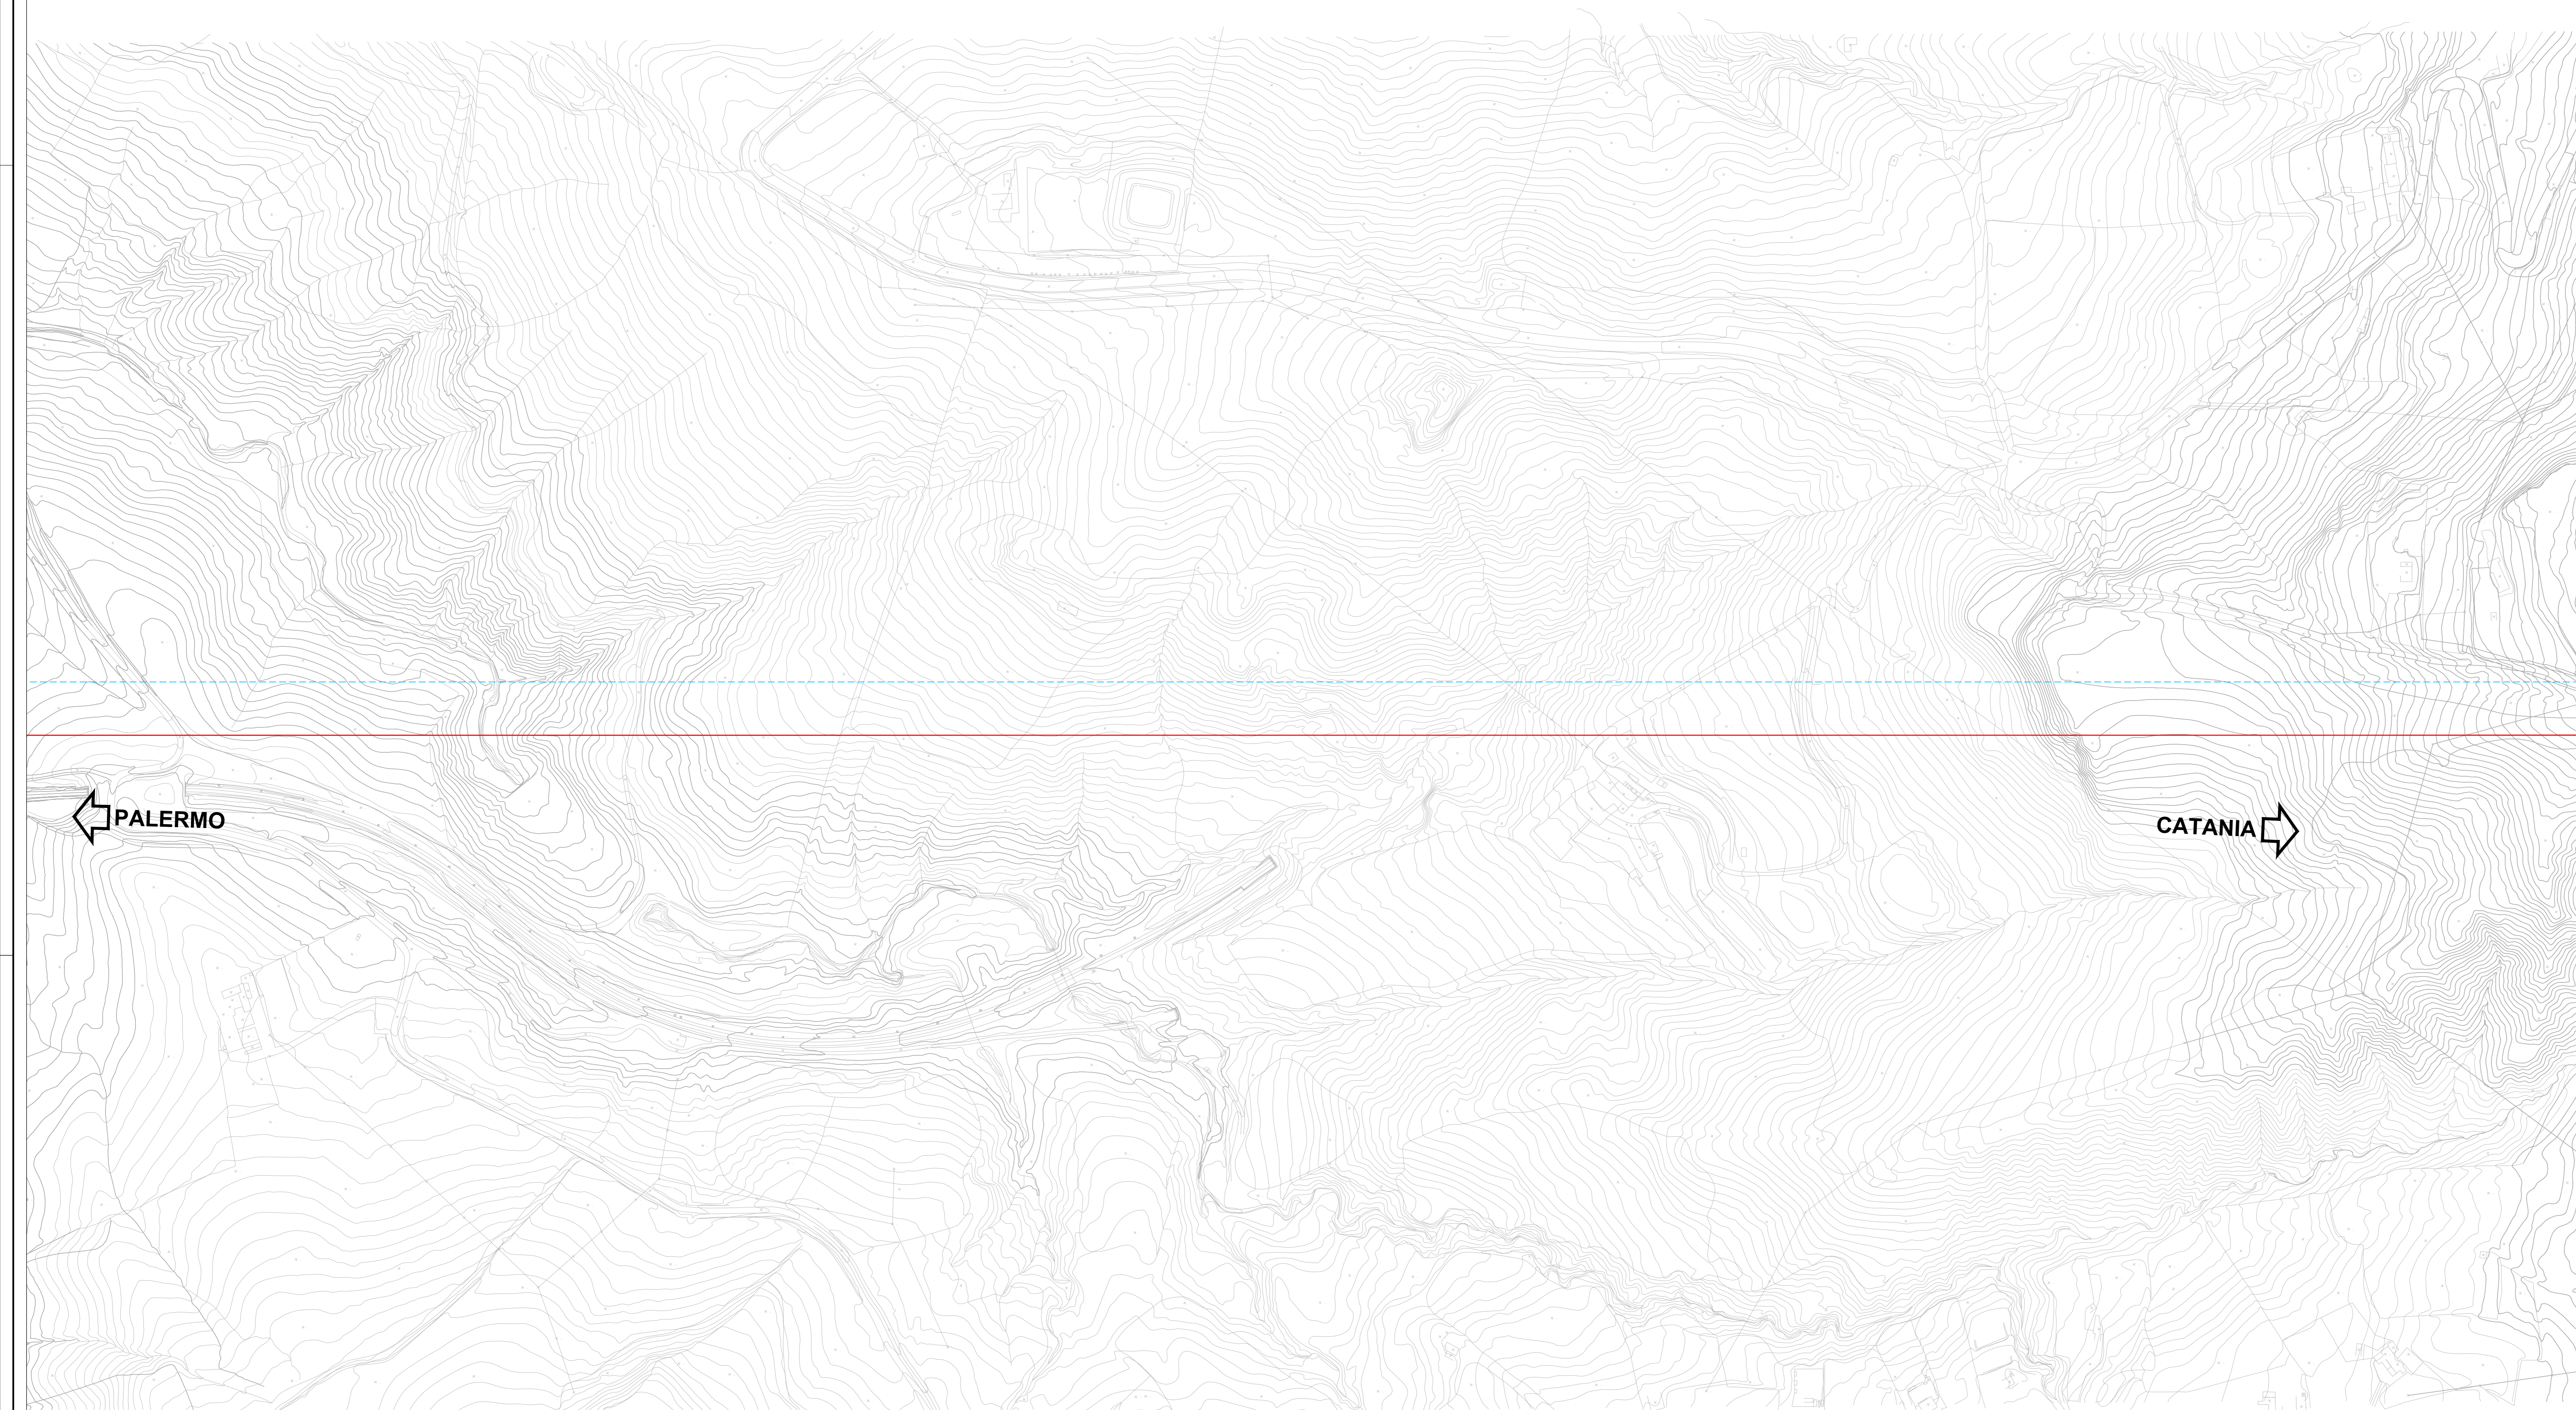

COMMITTENTE:

PROGETTAZIONE:

**DIRETTRICE FERROVIARIA MESSINA - CATANIA - PALERMO**  
**NUOVO COLLEGAMENTO PALERMO - CATANIA**

**U.O. INFRASTRUTTURE CENTRO**

**PROGETTO DEFINITIVO**

**TRATTA CALTANISSETTA XIRBI - NUOVA ENNA (LOTTO 4A)**

TRACCIATI  
 Infrastruttura Ferroviaria  
 Planimetria dello stato di fatto - Tav. 12 di 17

SCALA:  
**1:2000**

COMMESSA LOTTO FASE ENTE TIPO DOC. OPERA/DISCIPLINA PROGR. REV.  
**RS3U 40 D 29 P6 1F0002 012 B**

Rev.	Descrizione	Redatto	Data	Verificato	Data	Approvato	Data	Autorizzato Data
A	Emissione Esecutiva	21/03/2019	06-2019	[Signature]	06-2019	[Signature]	06-2019	06-2019
B	Emissione Esecutiva	21/03/2020	Feb-2020	[Signature]	Feb-2020	[Signature]	Feb-2020	Feb-2020