

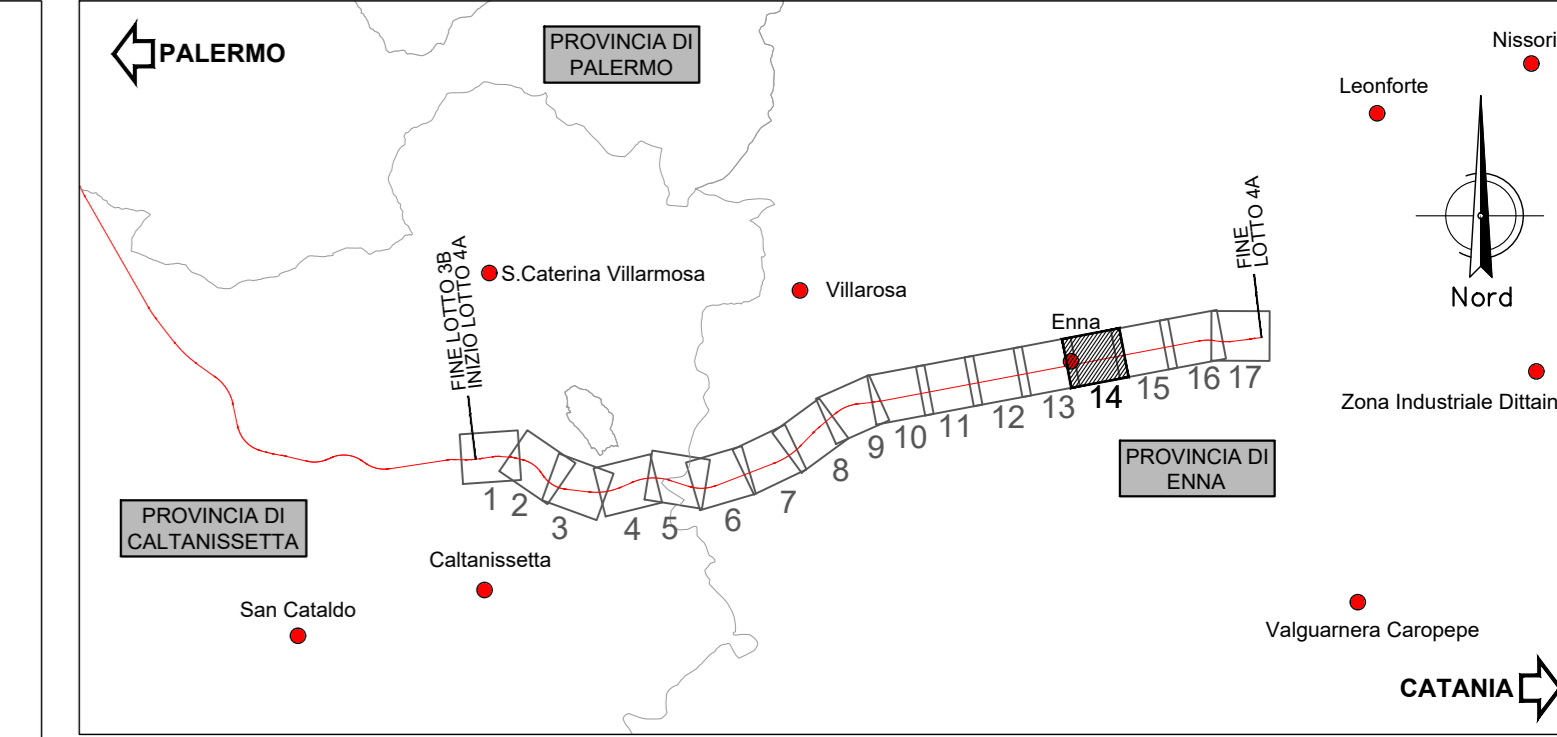


ENNA

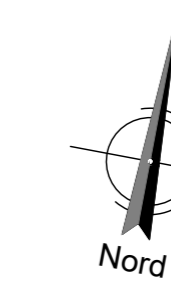

LEGENDA LINEA

| SIMBOLO | NOME   | SIMBOLO | NOME                                      |
|---------|--|---------|---|
|         | BINARIO DI PROGETTO LV (MACROFASE 1)         |         | CANCELLO                                  |
|         | BINARIO DI PROGETTO SECONDARIO (MACROFASE 1) |         | PASSAGGIO A LIVELLO PER MANUTENZIONE      |
|         | BINARIO DI PROGETTO VAR. LS (MACROFASE 1)    |         | TORNINO CIRCULICO MINORE DI PERMEABILITA' |
|         | BINARIO PROVVISORIO                          |         | DEMOLIZIONE FABBRICATO                    |

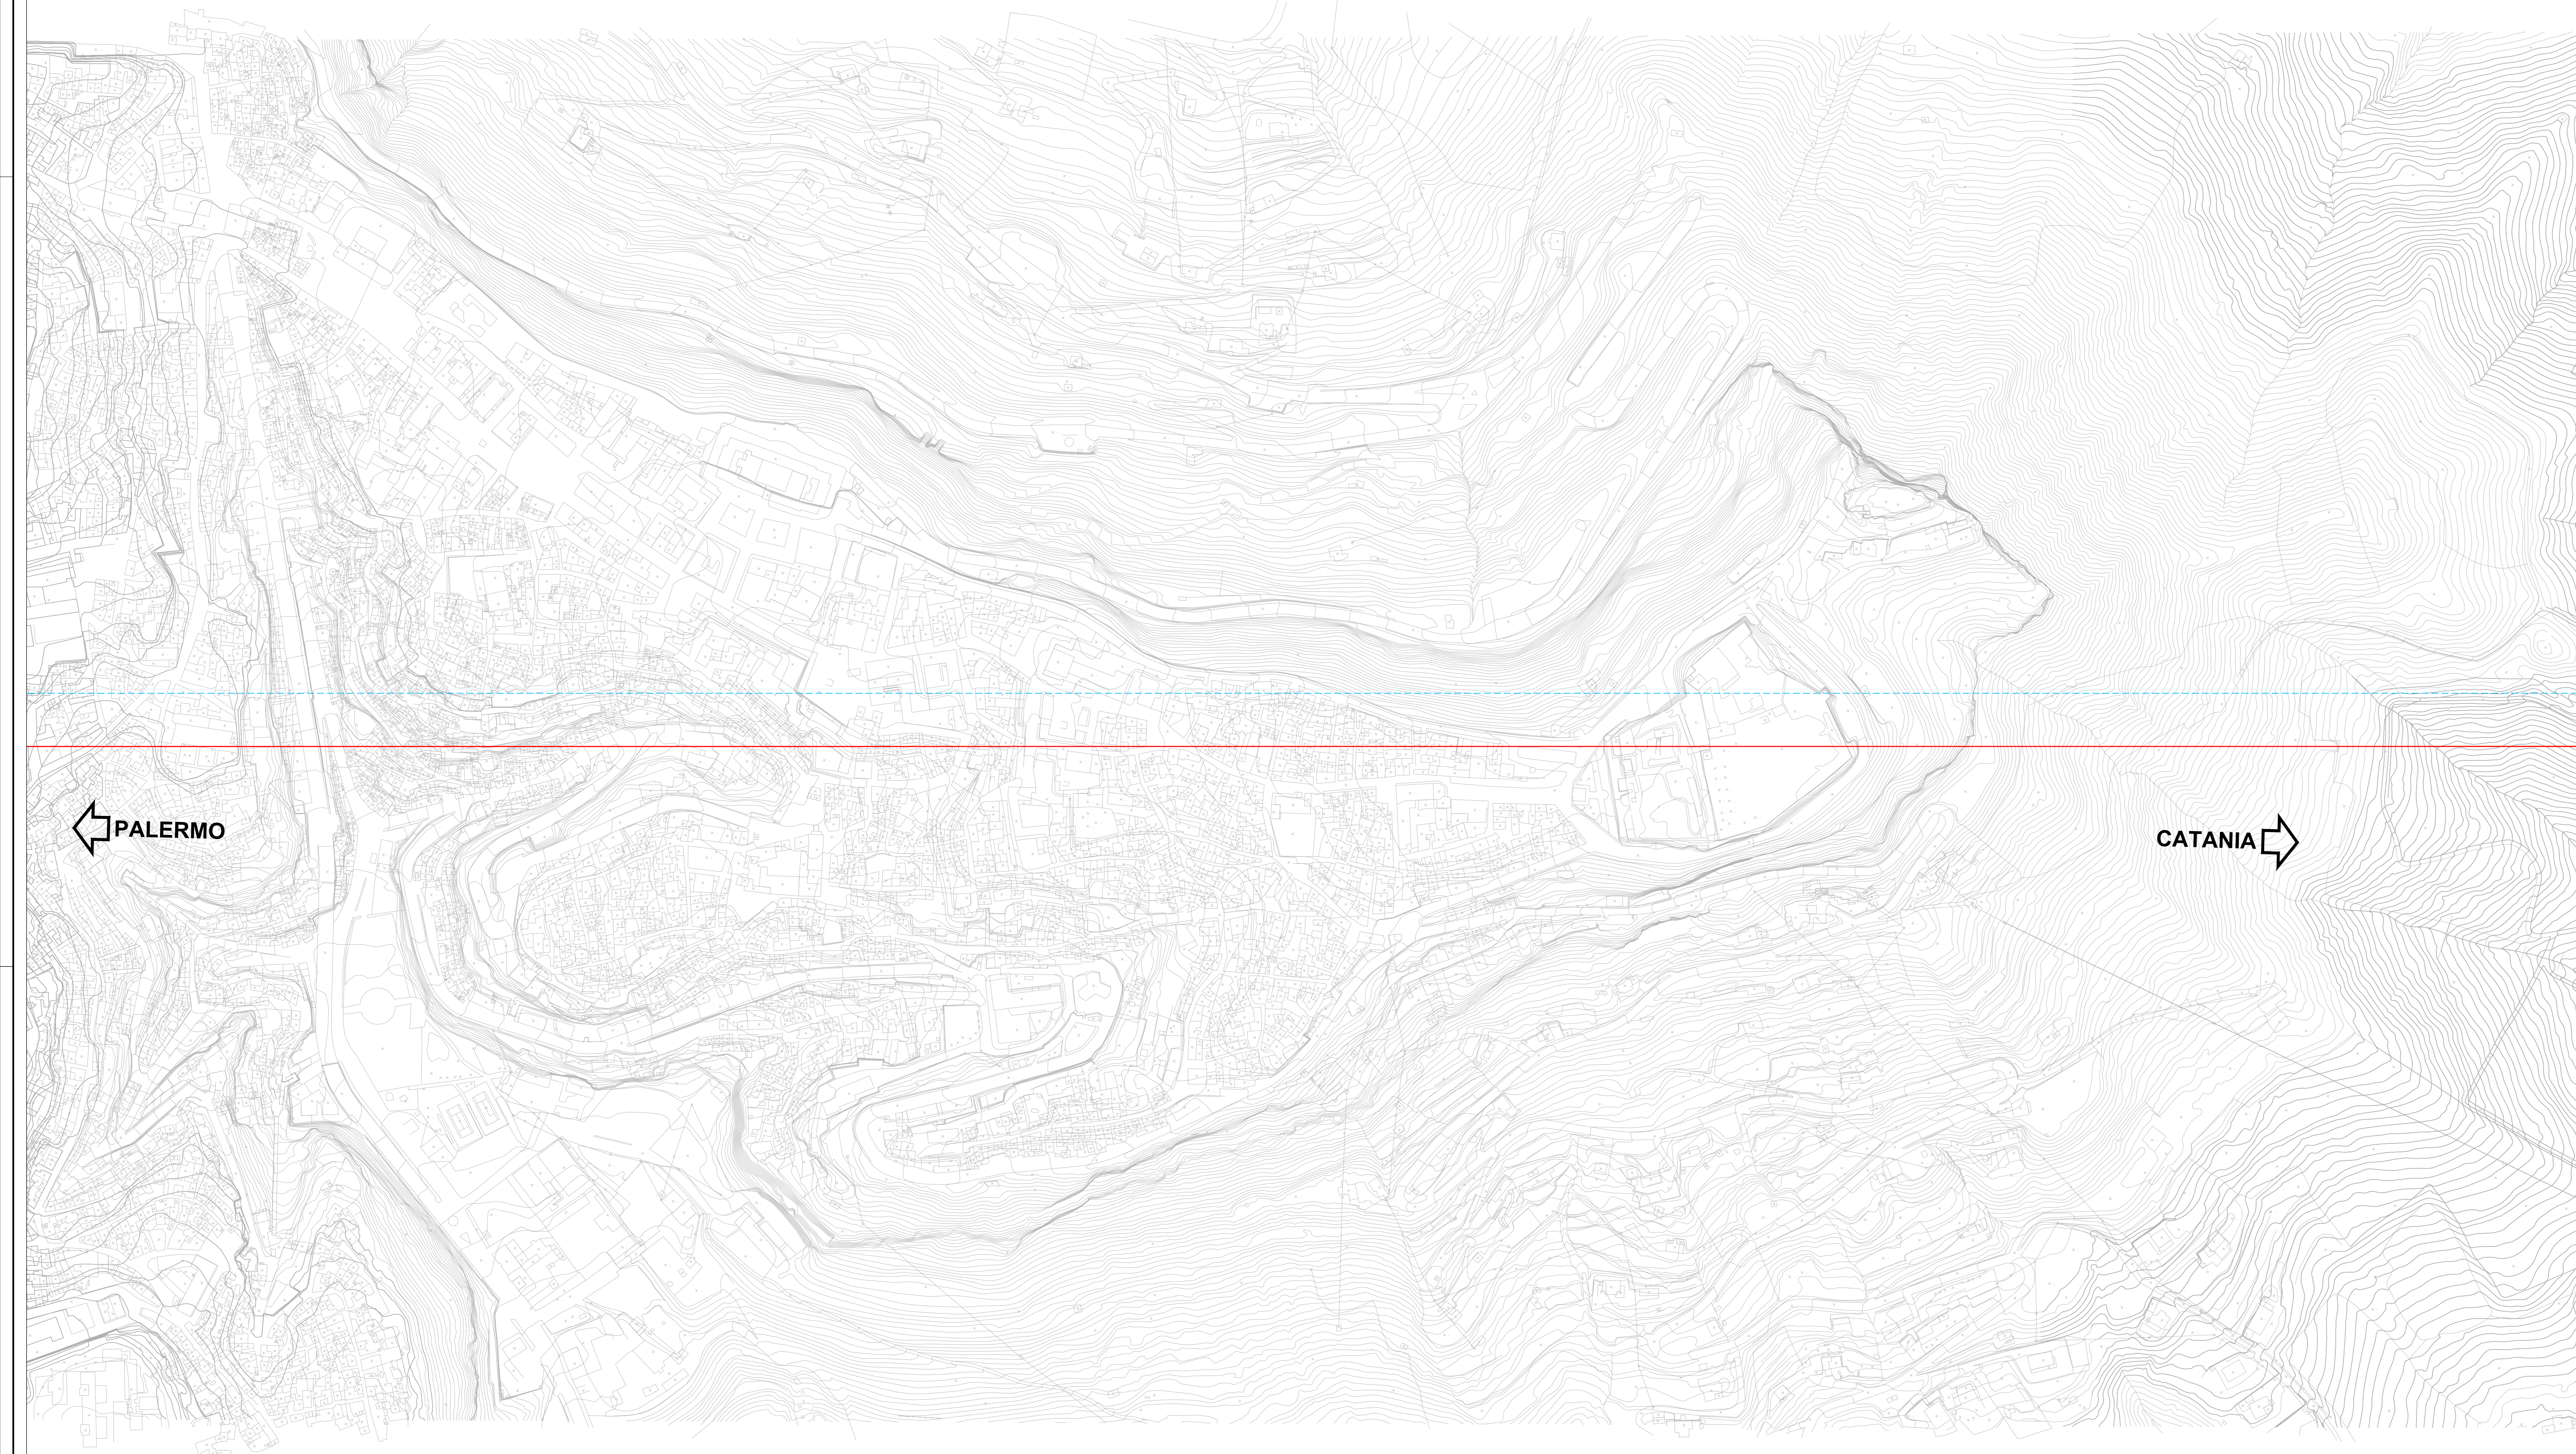

← PALERMO

CATANIA →

COMMITTENTE:

PROGETTAZIONE:

**DIRETTRICE FERROVIARIA MESSINA - CATANIA - PALERMO**  
**NUOVO COLLEGAMENTO PALERMO - CATANIA**

**U.O. INFRASTRUTTURE CENTRO**

**PROGETTO DEFINITIVO**

**TRATTA CALTANISSETTA XIRBI - NUOVA ENNA (LOTTO 4A)**

TRACCIATI  
 Infrastruttura Ferroviaria  
 Planimetria dello stato di fatto - Tav. 14 di 17

SCALA:  
**1:2000**

COMMESSA LOTTO FASE ENTE TIPO DOC. OPERA/DISCIPLINA PROGR. REV.  
**RS3U 40 D 29 P6 1F0002 014 B**

| Rev. | Descrizione         | Redatto    | Data | Verificato  | Data | Approvato   | Data | Autorizzato Data |
|------|---------------------|------------|------|-------------|------|-------------|------|------------------|
| A    | Emissione Esecutiva | 21/02/2019 | 2019 | [Signature] | 2019 | [Signature] | 2019 | Feb-2019         |
| B    | Emissione Esecutiva | 21/02/2020 | 2020 | [Signature] | 2020 | [Signature] | 2020 | Feb-2020         |