


LEGENDA LINEA			
SIMBOLO	NOME	SIMBOLO	NOME
[Red line]	BINARIO DI PROGETTO LV	[Symbol]	TOMBINO IDRAULICO MINORE DI PERMEABILITA'
[Blue line]	BINARIO DI PROGETTO SECONDARIO (MACROFASE 1)	[Symbol]	VERTICE ALTIMETRICO
[Green line]	BINARIO DI PROGETTO LL (MACROFASE 1)	[Symbol]	DEMOLIZIONE FABBRICATO
[Yellow line]	BINARIO DI PROGETTO (MACROFASE 2)	[Symbol]	DEMOLIZIONE CORPO STRADALE
[Purple line]	LINEA STORICA IN ESERCIZIO	[Symbol]	MARCAPIEDE FFP CON RAMPA
[Orange line]	LINEA STORICA IN DEMOLIZIONE	[Symbol]	DEVIAZIONE FOSSO TRAPEZOIDALE
[Grey line]	AREA PAVIMENTATA A PASSO A DISPOSIZIONE PMZ	[Symbol]	DEVIAZIONE FOSSO RETTANGOLARE
[Black line]	PIAZZALE DI EMERGENZA	[Symbol]	RECINZIONE
[Symbol]	BANCHINA DI STAZIONE	[Symbol]	VIABILITA' DI MANUTENZIONE E/O RICOSTRUTTA
[Symbol]	AREA BTS	[Symbol]	PROTEZIONI SCARPAE CON MATERIALI REO
[Symbol]	TOMBINO IDRAULICO E RELATIVA INALVEAZIONE	[Symbol]	PROTEZIONI SCARPAE CON MASSI ELEMENTATI
[Symbol]	CANCELLI	[Symbol]	OPERE DI PROTEZIONE PER SOGLIFUSSO
		[Symbol]	RI-TOMBAMENTO PER PIAZZALE DI STAZIONE XIRBI

PROVINCIA	Va5	Va6	Va7	Va8
COMUNE	Prog= 3754.31	Prog= 6656.66	Prog= 7356.66	Prog= 7727.37
LIVELLETTE	Quota= 366.98	Quota= 323.45	Quota= 318.48	Quota= 318.48

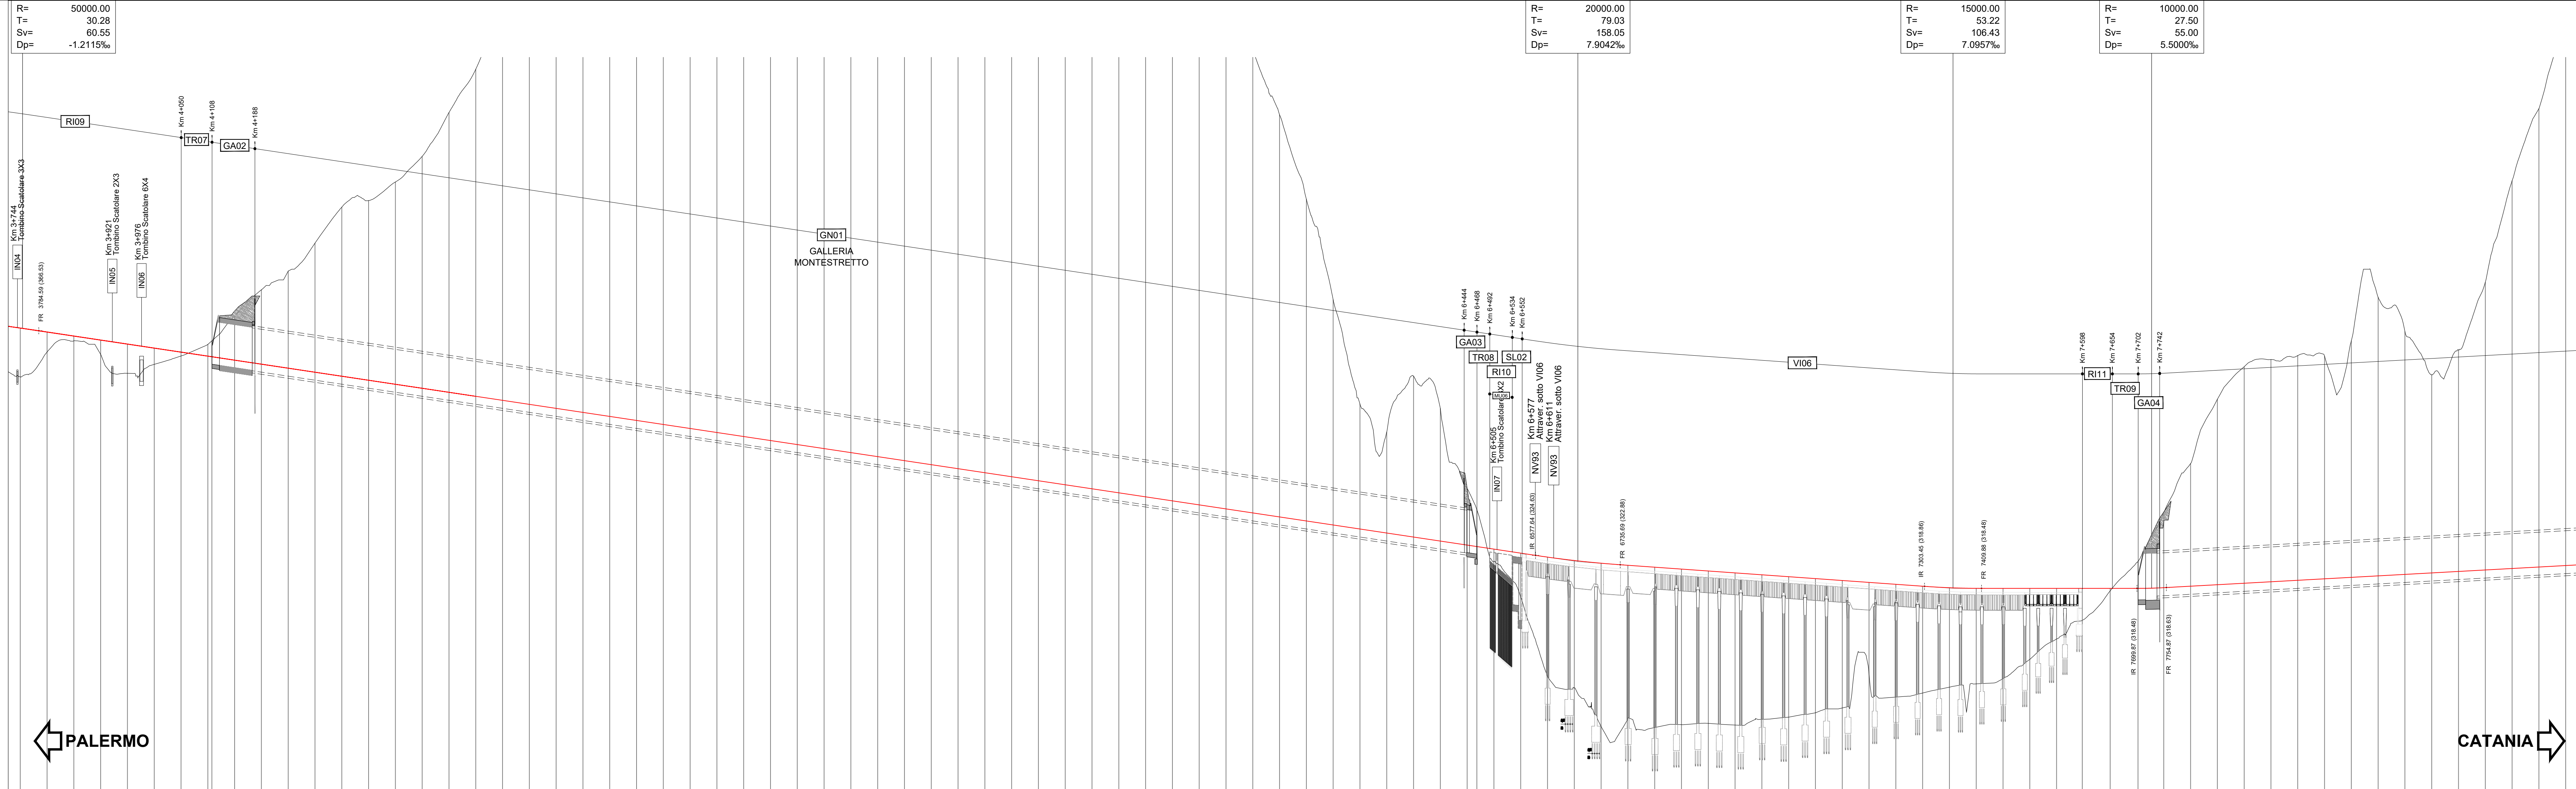

QUOTE TERRENO	366.98	366.98	
QUOTE PROGETTO	366.98	366.98	
ETOMETRICHE																								
AND. PLAN.																								
SOPRAELEVAZIONI																								
VELOCITA' DI TRACCIATO																								

COMMITTENTE: **RFI** **GRUPPO FERROVIARIA ITALIANA**

PROGETTAZIONE: **ITALFERR** **GRUPPO FERROVIE DELLO STATO ITALIANO**

DIRETTRICE FERROVIARIA MESSINA - CATANIA - PALERMO
NUOVO COLLEGAMENTO PALERMO - CATANIA

U.O. INFRASTRUTTURE CENTRO
PROGETTO DEFINITIVO
TRATTA CALTANISSETTA XIRBI - NUOVA ENNA (LOTTO 4A)

TRACCIATI
 Infrastruttura Ferroviaria
 Piano-profili su cartografia - Tav. 2 di 7

SCALA: 1:5000/500

COMMESSA LOTTO FASE ENTE TIPO DOC. OPERA/DISCIPLINA PROG. REV.

RS3U 40 D 29 L5 IF0001 009 E

Rev.	Descrizione	Redatto	Data	Verificato	Data	Approvato	Data	Autorezzato Data
A	Emissione Esecutiva	[Signature]	01/2019	[Signature]	01/2019	[Signature]	01/2019	01/2019
B	Emissione Esecutiva	[Signature]	01/2020	[Signature]	01/2020	[Signature]	01/2020	01/2020
C	Emissione Esecutiva	[Signature]	02/2020	[Signature]	02/2020	[Signature]	02/2020	02/2020
D	Emissione Esecutiva	[Signature]	04/2020	[Signature]	04/2020	[Signature]	04/2020	04/2020
E	Emissione Esecutiva - agg. per V002	[Signature]	01/2021	[Signature]	01/2021	[Signature]	01/2021	01/2021

File: RS3U.4.0.D.29.L5.IF.00.0.1.009.E n. Elab.: 29_028