


LEGENDA LINEA			
SIMBOLO	NOME	SIMBOLO	NOME
[Red dashed line]	BINARIO DI PROGETTO LV	[Symbol]	TOMBINO IDRAULICO MINORE DI PERMEABILITA'
[Blue dashed line]	BINARIO DI PROGETTO SECONDARIO (MACROFASE 1)	[Symbol]	VERTICE ALTIMETRICO
[Cyan dashed line]	BINARIO DI PROGETTO LL (MACROFASE 1)	[Symbol]	DEMOLIZIONE FABBRICATO
[Green dashed line]	BINARIO DI PROGETTO (MACROFASE 2)	[Symbol]	DEMOLIZIONE CORPO STRADALE
[Purple dashed line]	LINEA STORICA IN ESERCIZIO	[Symbol]	MARCAPIEDE FFP CON RAMPA
[Yellow dashed line]	LINEA STORICA IN DEMOLIZIONE	[Symbol]	DEVIAZIONE FOSSO TRAPEZOIDALE
[Orange dashed line]	AREA PAVIMENTATA A PASSO A DISPOSIZIONE PMZ	[Symbol]	DEVIAZIONE FOSSO RETTANGOLARE
[Grey dashed line]	PIAZZALE DI EMERGENZA	[Symbol]	RECINZIONE
[White dashed line]	BANCHINA DI STAZIONE	[Symbol]	VIABILITA' DI MANUTENZIONE E/O RICOSTRUTTA
[Black dashed line]	AREA BTS	[Symbol]	PROTEZIONI SCARPAE CON MATERIALI REO
[Red dashed line]	TOMBINO IDRAULICO E RELATIVA INALVEAZIONE	[Symbol]	OPERE DI PROTEZIONE PER SOGLIFUSSO
[Grey dashed line]	CANCELLO	[Symbol]	RIAMBAMENTO PER PIAZZALE DI STAZIONE XIRBI

PROVINCIA: ENNA
 COMUNE: ENNA
 LIVELLETTE: D=20.412 L=3711.270 P=5.500%
 D=2.481 L=2067.550 P=1.200%

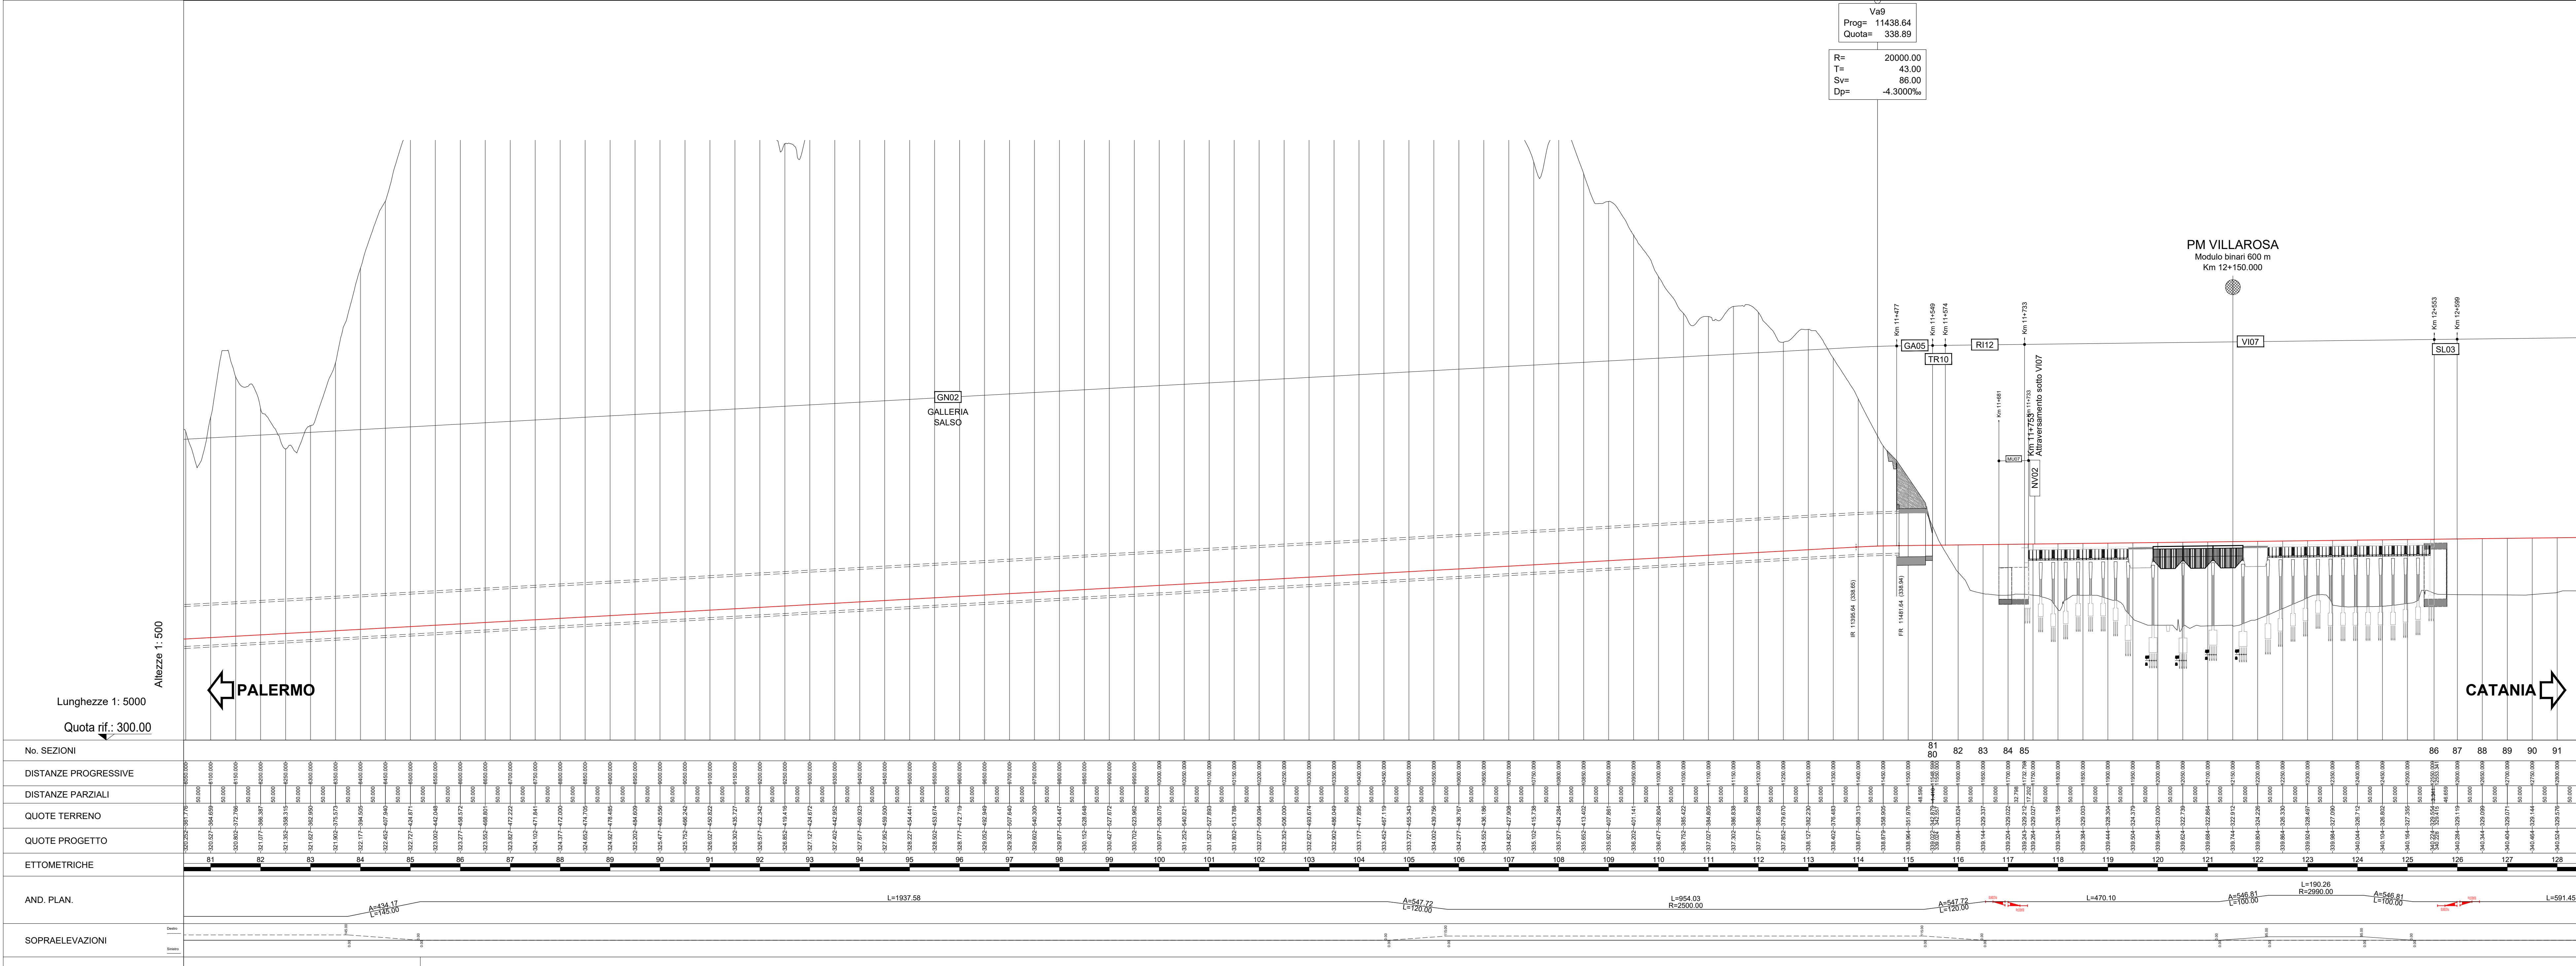

COMMITTENTE: **RFI**
 PROGETTAZIONE: **ITALFERR**
DIRETTRICE FERROVIARIA MESSINA - CATANIA - PALERMO
NUOVO COLLEGAMENTO PALERMO - CATANIA
U.O. INFRASTRUTTURE CENTRO
PROGETTO DEFINITIVO
TRATTA CALTANISSETTA XIRBI - NUOVA ENNA (LOTTO 4A)
 TRACCIATI
 Infrastruttura Ferroviaria
 Piano-profilo su cartografia - Tav. 3 di 7

SCALA: 1:5000/500
 COMMISSA: RS3U 40 D 29 L5 IF0001 010 E
 OPERA/DISCIPLINA: 010 E
 PROG. REV.

Rev.	Descrizione	Redatto	Data	Verificato	Data	Approvato	Data	Autorezzato Data
A	Emersione Escavata	[Signature]	01/2019	[Signature]	01/2019	[Signature]	01/2019	Lug-2021
B	Emersione Escavata	[Signature]	01/2020	[Signature]	01/2020	[Signature]	01/2020	Lug-2021
C	Emersione Escavata	[Signature]	02/2020	[Signature]	02/2020	[Signature]	02/2020	Lug-2021
D	Emersione Escavata	[Signature]	03/2020	[Signature]	03/2020	[Signature]	03/2020	Lug-2021
E	Emersione Escavata - agg. per V09.02	[Signature]	03/2021	[Signature]	03/2021	[Signature]	03/2021	Lug-2021

File: RS3U.4.0.D.29.L5.IF.00.0.1.010.E n. Elab.: 29_029