


LEGENDA LINEA

SIMBOLO	NOME	SIMBOLO	NOME
	BINARIO DI PROGETTO LV		TOMBINO ORAULICO MINORE DI PERMEABILITA'
	BINARIO DI PROGETTO SECONDARIO (MACROFASE 1)		VERTICE ALTIMETRICO
	BINARIO DI PROGETTO LL (MACROFASE 1)		DEMOLIZIONE FABBRICATO
	BINARIO DI PROGETTO (MACROFASE 2)		DEMOLIZIONE CORPO STRADALE
	LINEA STORICA IN ESERCIZIO		MARCIAPiede FFP CON RAMPA
	LINEA STORICA IN DEMOLIZIONE		DEVIATIONE FOSSO TRAPEZOIDALE
	PASSAGGIO A RASO		DEVIATIONE FOSSO RETTANGOLARE
	PIAZZALE DI EMERGENZA		RECINZIONE
	BANCHINA DI STAZIONE		VIABILITA' DI MANUTENZIONE E/O RICOSTRUTTA
	AREA BTS		PROTEZIONI SCARPATE CON MATERIALI REODI PROTEZIONI SCARPATE CON MASSI EMENTATI
	TOMBINO ORAULICO E RELATIVA VALVEDONE		OPERE DI PROTEZIONE PER SOFFLUSSO
	CANCELLO		RITOMBAMENTO PER PIAZZALE DI STAZIONE XIRBI

PROVINCIA: ENNA
 COMUNE: ENNA
 LIVELLETTE: D=90,105 L=0202,220 P=9,703%

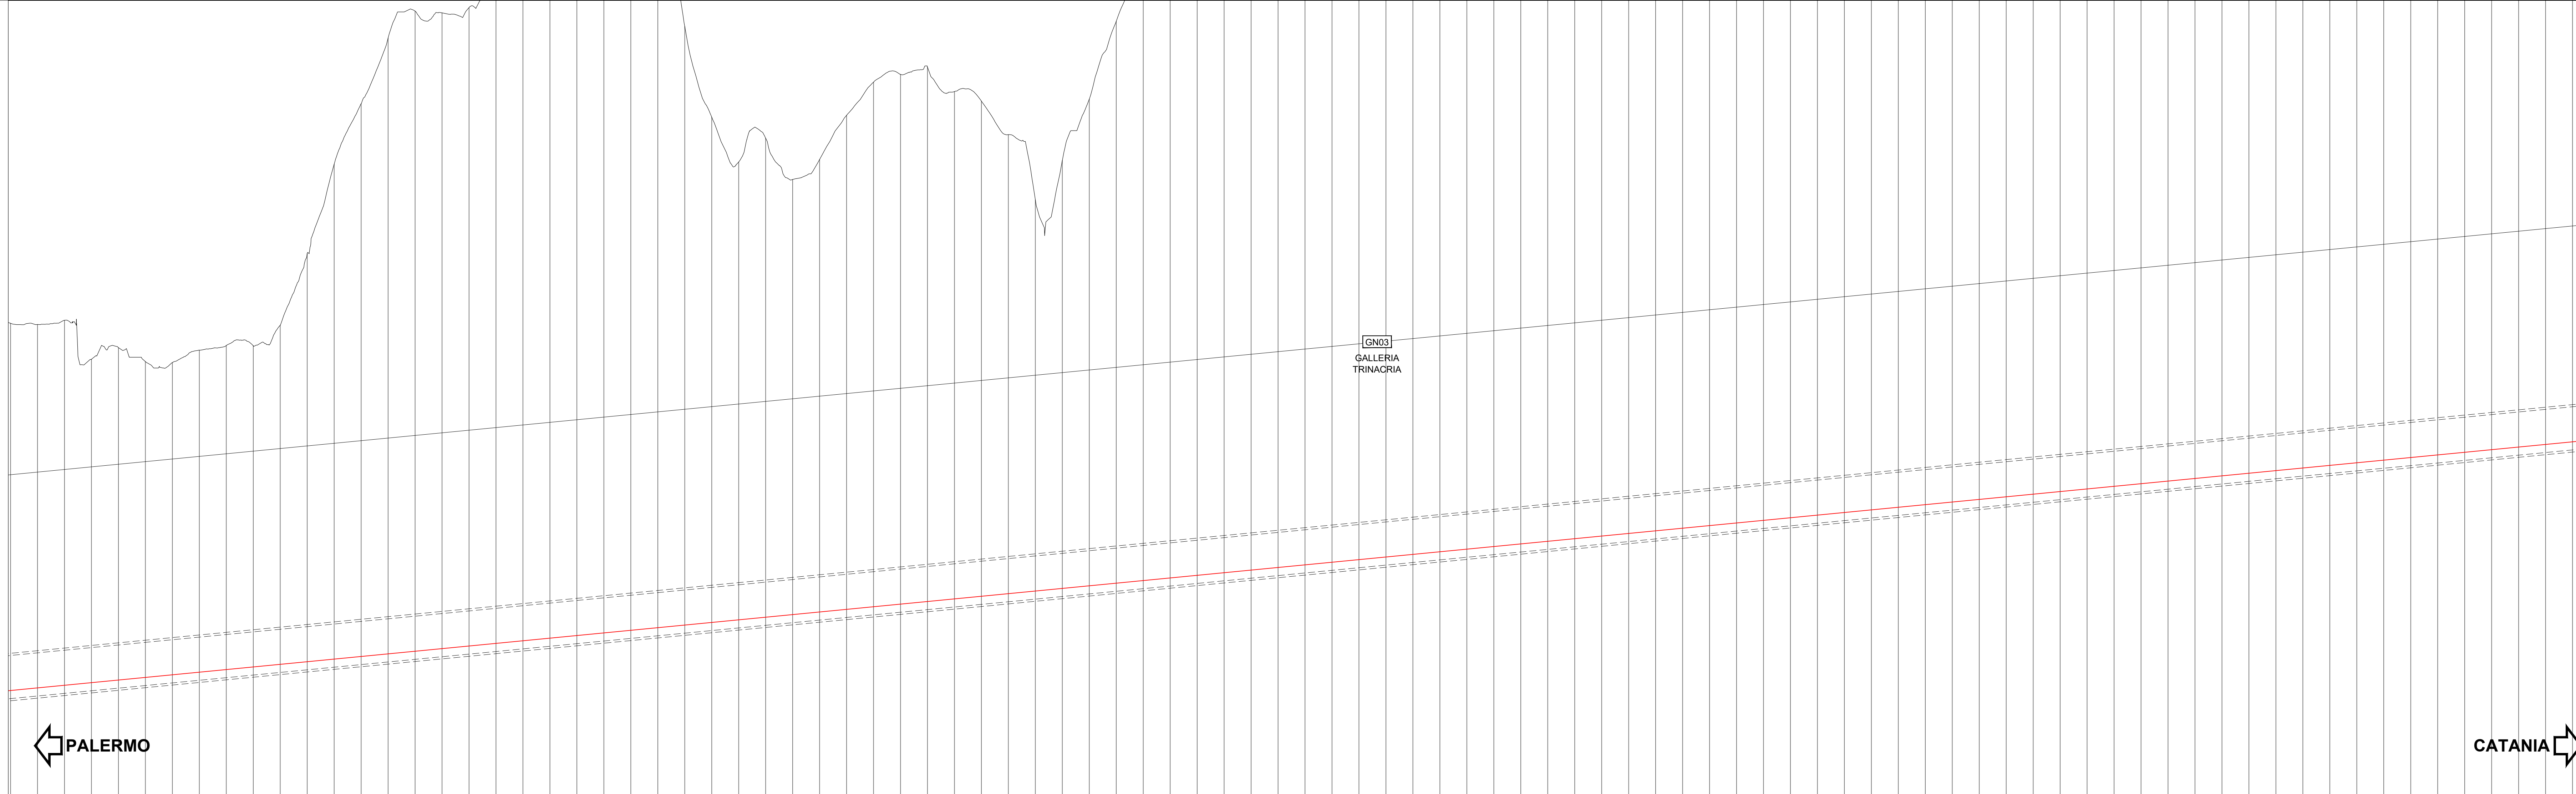

No. SEZIONI	DISTANZE PROGRESSIVE	DISTANZE PARZIALI	QUOTE TERRENO	QUOTE PROGETTO	ETOMETRICHE	AND. PLAN.	SOPRAELEVAZIONI	VELOCITA' DI TRACCIATO
162	163	164	165	166	167	168	169	170
171	172	173	174	175	176	177	178	179
180	181	182	183	184	185	186	187	188
792	793	794	795	796	797	798	799	800

COMMITTENTE: **RFI** INFRASTRUTTURE FERROVIARIE ITALIANE
 GRUPPO FERROVIE DELLO STATO ITALIANE

PROGETTAZIONE: **ITALFERR** GRUPPO FERROVIE DELLO STATO ITALIANE

DIRETTRICE FERROVIARIA MESSINA - CATANIA - PALERMO
NUOVO COLLEGAMENTO PALERMO - CATANIA

U.O. INFRASTRUTTURE CENTRO
PROGETTO DEFINITIVO
TRATTA CALTANISSETTA XIRBI - NUOVA ENNA (LOTTO 4A)

TRACCIATI
 Infrastruttura Ferroviaria
 Piano-profili su cartografia - Tav. 5 di 7

SCALA: 1:5000/500

COMMISSA LOTTO FASE ENTE TIPO DOC. OPERADISCIPLINA PROGR. REV.
RS3U 40 D 29 L5 IF0001 012 D

Rev.	Descrizione	Redatto	Data	Verificato	Data	Approvato	Data	Autorezzato Data

File: RS3U.4.0.D.29.L5.IF.00.0.1.012.D n. Elab.: 29_031