




LEGENDA LINEA			
SIMBOLO	NOME	SIMBOLO	NOME
	BIENNIO DI PROGETTO LV		TORNINO IDRAULICO MINORE DI PERMEABILITA'
	BIENNIO DI PROGETTO SECONDARIO (MACROFASE 1)		VERTICE ALTIMETRICO
	BIENNIO DI PROGETTO LL (MACROFASE 1)		DEMOLIZIONE FABBRICATO
	BIENNIO DI PROGETTO (MACROFASE 2)		DEMOLIZIONE CORPO STRADALE
	LINEA STORICA IN ESERCIZIO		MARCIAPiede FFP CON RAMPA
	LINEA STORICA IN DEMOLIZIONE		DEVIAZIONE FOSSE TRAPEZOIDALE
	PASSAGGIO A RASO		DEVIAZIONE FOSSE RETTANGOLARE
	PIAZZALE DI EMERGENZA		RECINZIONE
	BANCHINA DI STAZIONE		VALICATA DI MANUTENZIONE E/O RICOSTRUZIONE
	AREA BTS		PROTEZIONE SCARPATE CON MANTISSA RENIO
	TORNINO IDRAULICO E RELATIVA INALVEAZIONE		PROTEZIONE SCARPATE CON MASSI CEMENTATI
	CANCELLO		OPERE DI PROTEZIONE PER SOGLUSSO
			RIAMBIAMENTO PER PIAZZALE DI STAZIONE XIRBI

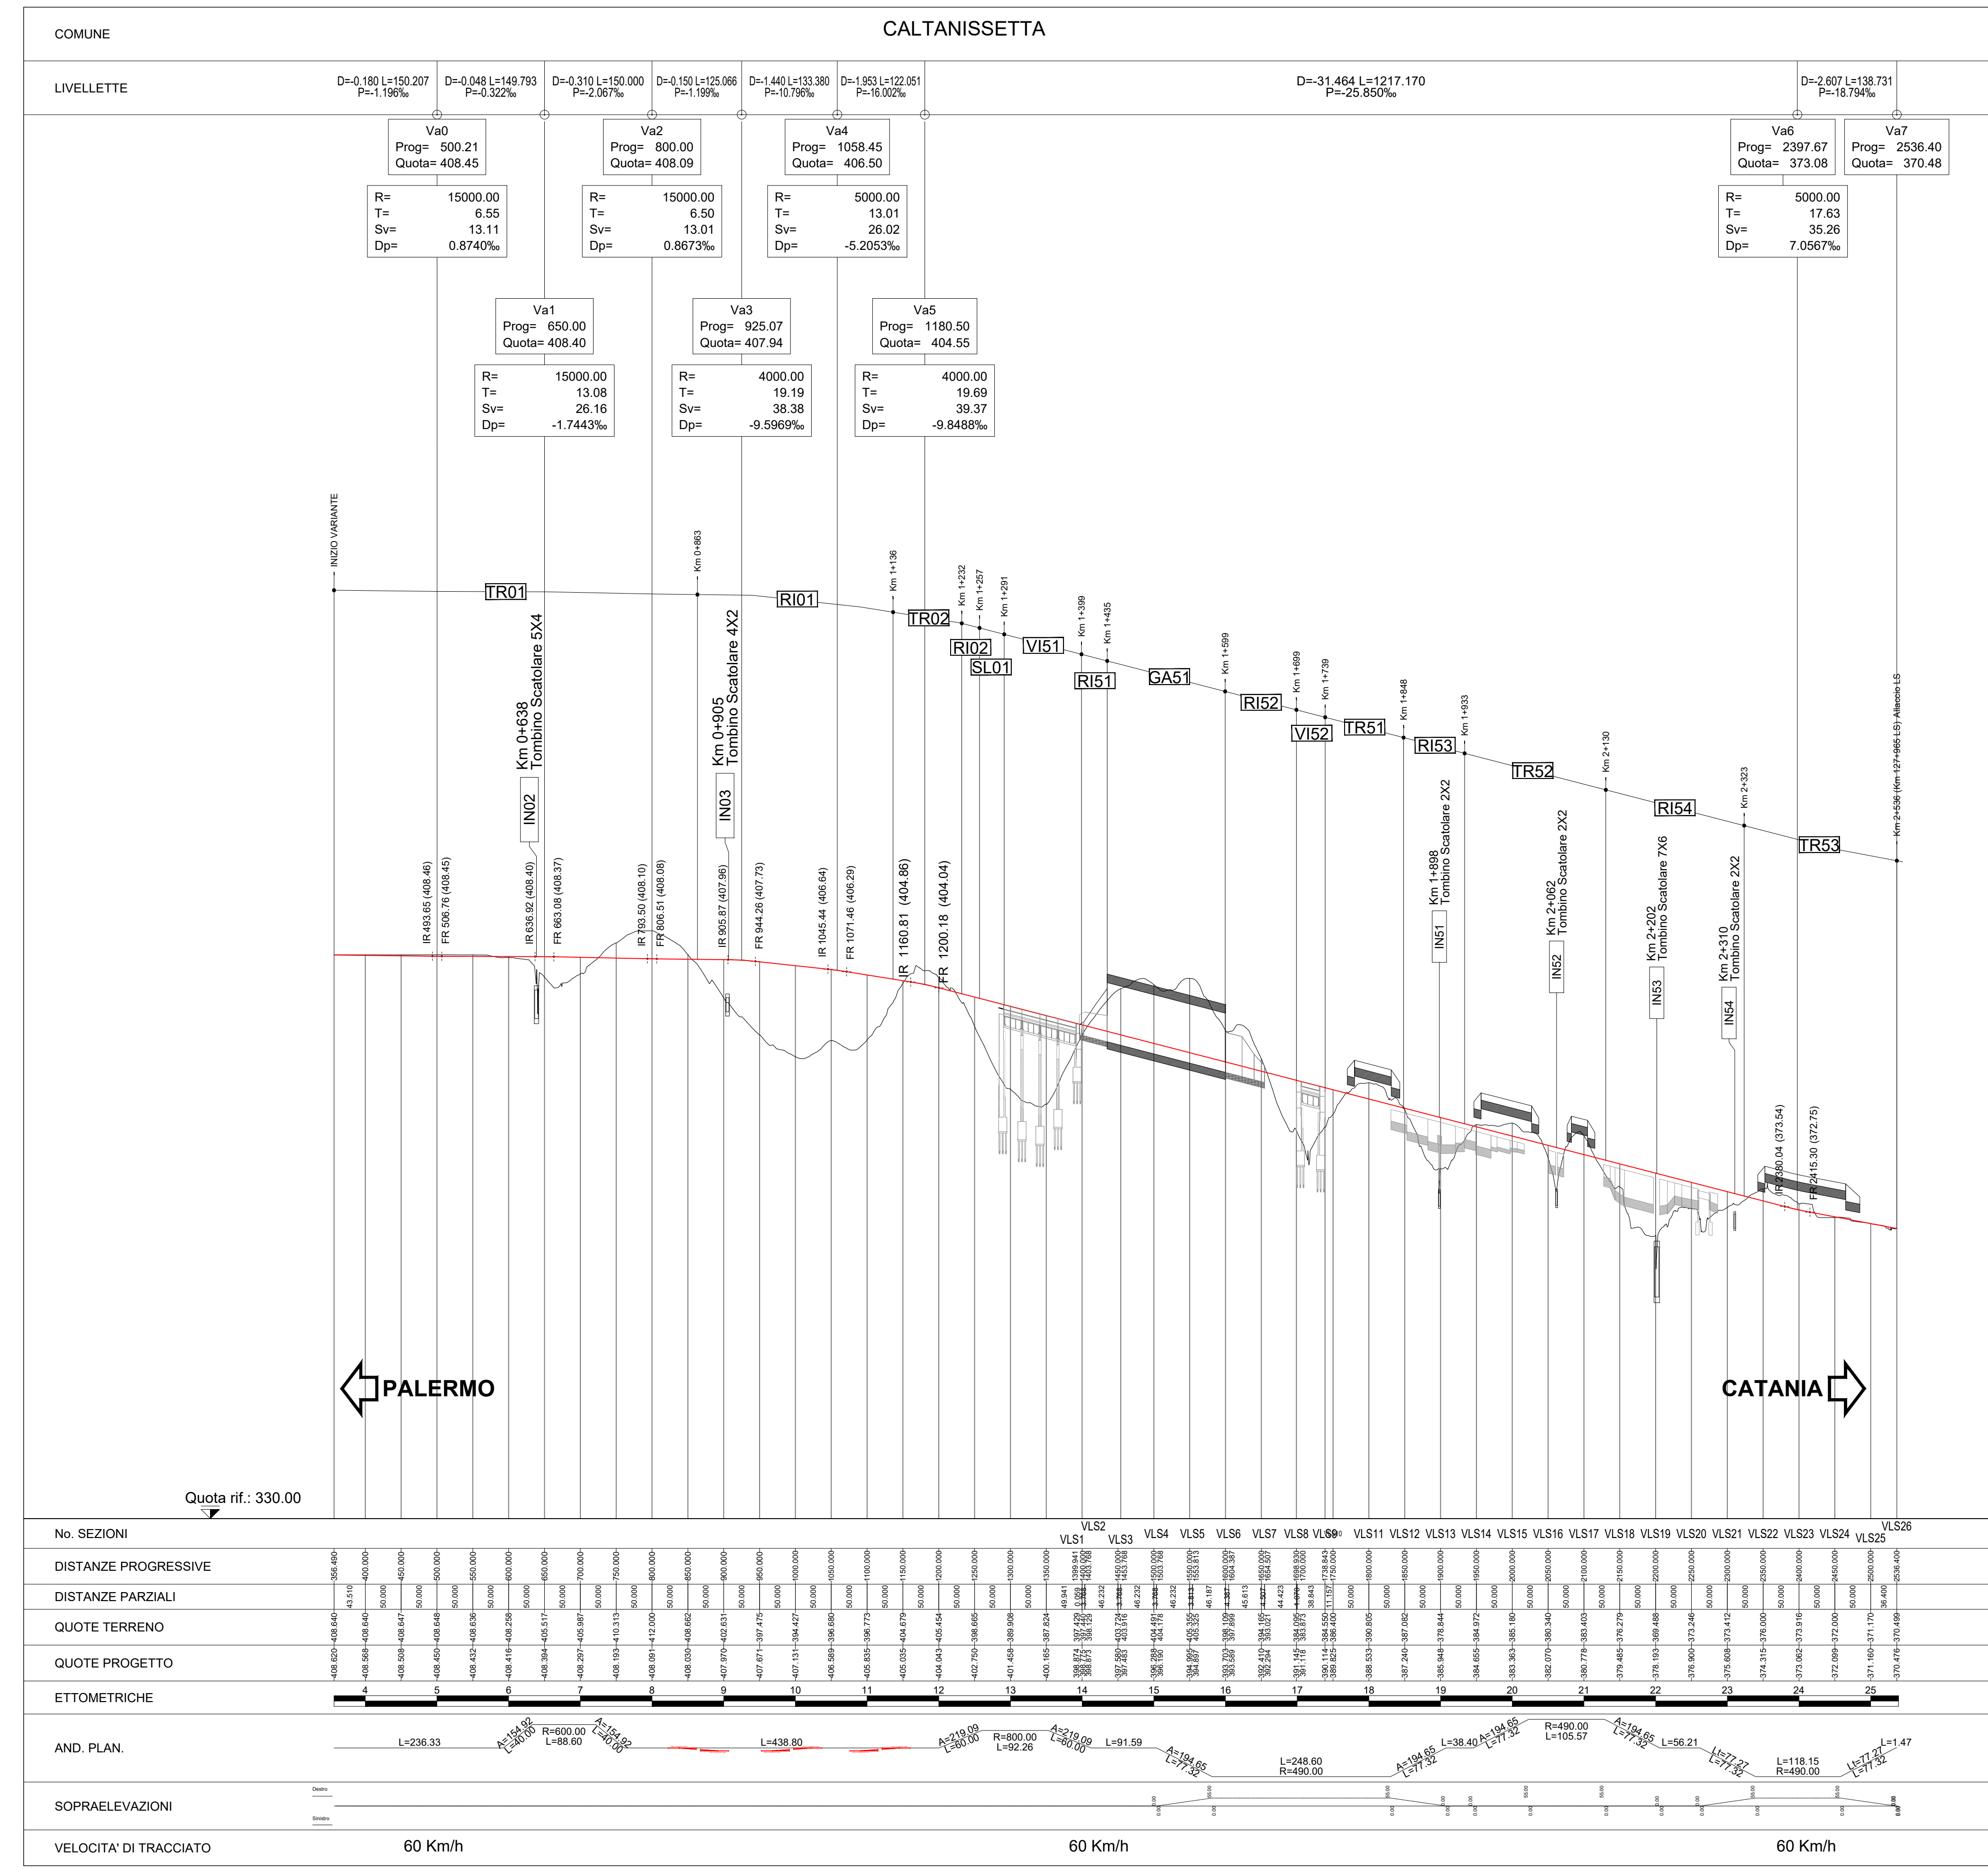

No. SEZIONI	VLS2	VLS4	VLS5	VLS6	VLS7	VLS8	VLS9	VLS11	VLS12	VLS13	VLS14	VLS15	VLS16	VLS17	VLS18	VLS19	VLS20	VLS21	VLS22	VLS23	VLS24	VLS26	
SOPRAELEVAZIONI	-																						
VELOCITA' DI TRACCIATO	60 Km/h											60 Km/h											

COMMITTENTE: **RFI** GRUPPO FERROVIARIO ITALIANO

PROGETTAZIONE: **ITALFERR** GRUPPO FERROVIARIO ITALIANO

DIRETTRICE FERROVIARIA MESSINA - CATANIA - PALERMO
NUOVO COLLEGAMENTO PALERMO - CATANIA

U.O. INFRASTRUTTURE CENTRO
PROGETTO DEFINITIVO
TRATTA CALTANISSETTA XIRBI - NUOVA ENNA (LOTTO 4A)

TRACCIATI
 Infrastruttura Ferroviaria
 Piano-profilo su cartografia Variante Linea Storica

SCALA: **1:5000/500**

COMMESSA LOTTO FASE ENTE TIPO DOC. OPERA/DISCIPLINA PROG. REV.
RS3U 40 D 29 P5 IF0001 002 D

Rev.	Descrizione	Redatto	Data	Verificato	Data	Approvato	Data	Autorizzato Data

File: RSSU.4.0.D.29.P5.IF.00.0.1.002.D n. Elab.: 29_052