

LEGENDA

— Profilo Longitudinale - Progetto

— Profilo Longitudinale - Terreno

LEGENDA

ANDAMENTO ALTIMETRICO:
L = Lunghezza livello
M = Differenza di quote
p = pendenza livello

QUOTE:
Q = Quota vertice ellittico
D = Differenza di pendenza
R = Raggio raccordo verticale
L = Tangente raccordo verticale
F = Freccia raccordo verticale


ANDAMENTO PLANIMETRICO:
D = Lunghezza livello
R = Raggio curva circolare
L = Lunghezza curva circolare

Lunghezze 1: 2000


Quota rif.: 310.00

ANDAMENTO PLANIMETRICO	L=1937.58	L=547.72 L=1207.6	L=954.03 R=2500.00
SOPRAELEVAZIONI	0.00	0.115	0.00
VELOCITÀ DI TRACCIATO	0.00	0.00	200 Km/h

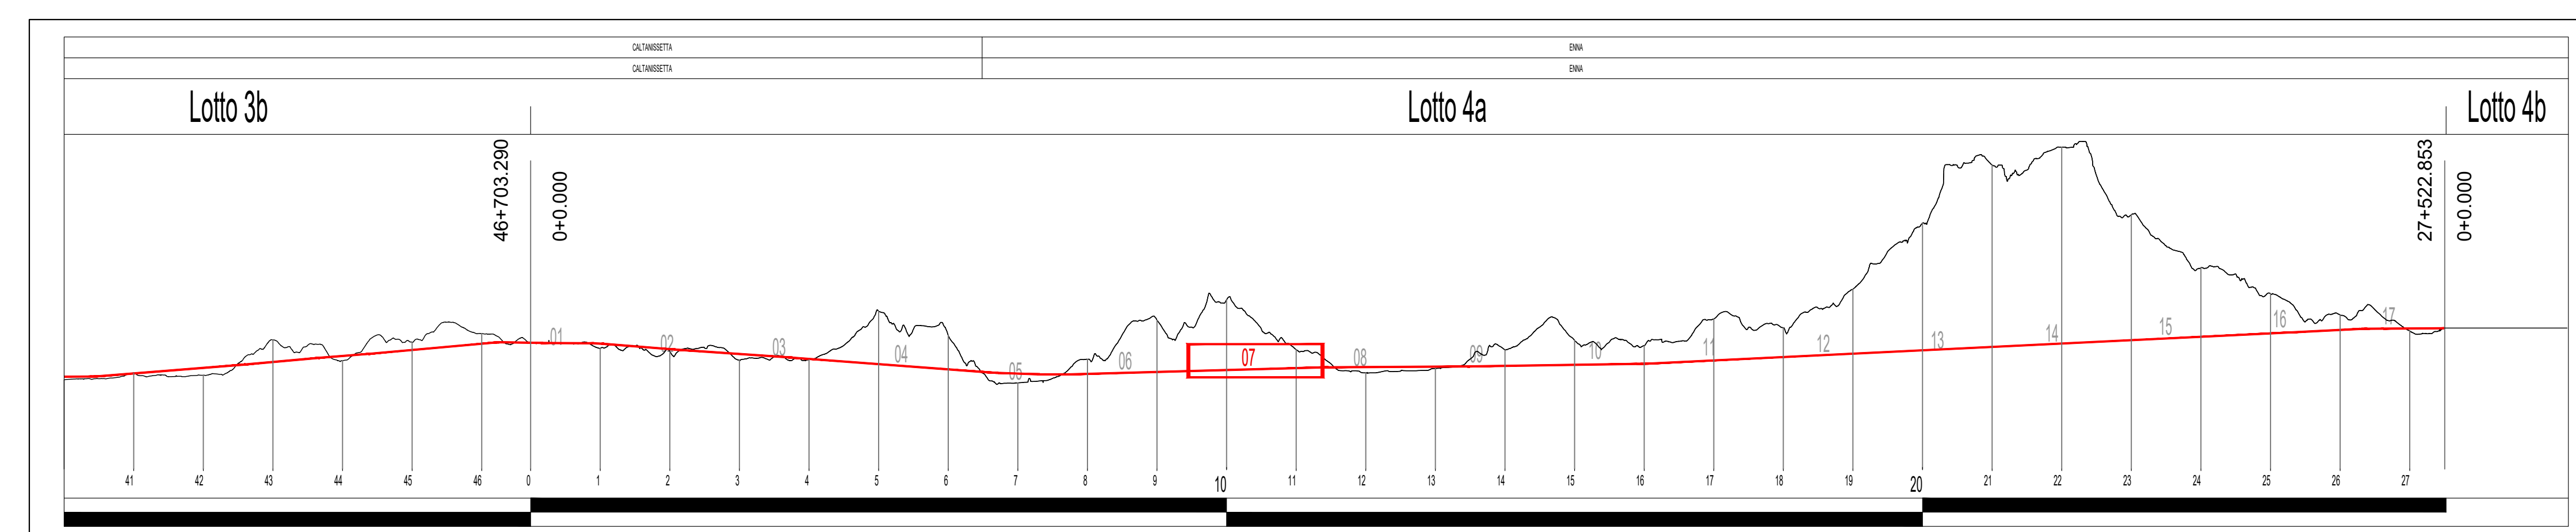

COMMITTENTE: **RFI**
GRUPPO FERROVIARIE DELLO STATO ITALIANE

PROGETTAZIONE: **ITALFERR**
GRUPPO FERROVIARIE DELLO STATO ITALIANE

DIRETTRICE FERROVIARIA MESSINA - CATANIA - PALERMO
NUOVO COLLEGAMENTO PALERMO - CATANIA

U.O. INFRASTRUTTURE CENTRO
PROGETTO DEFINITIVO
TRATTA CALTANISSETTA XIRBI - NUOVA ENNA (LOTTO 4A)

TRACCIATI
Infrastruttura Ferroviaria
Profilo longitudinale LV - Macrofase 1 - Tav. 7 di 17

SCALA: 1:2000/200

Rev.	Descrizione	Redatto	Data	Verificato	Data	Approvato	Data	Autorezzato Data
A	Emissione Esecutiva
B	Emissione Esecutiva
C	Emissione Esecutiva
D	Emissione Esecutiva

File: RSSU.4.0.D.29.F6.IF.00.0.1.007.D n. Elab.: 29_059