

- Profilo Longitudinale - Progetto
- Profilo Longitudinale - Terreno


← PALERMO

CATANIA →

GALLERIA  
TRINACRIA

LEGENDA  
ANDAMENTO ALTIMETRICO:  
L = Lunghezza livello  
M = Differenza di quote  
p = pendenza livello  
QV = Quota vertice allineato  
D = Differenza di pendenza  
R = Raggio raccordo verticale  
T = Tangente raccordo verticale  
F = Freccia raccordo verticale  
ANDAMENTO PLANIMETRICO:  
D = Lunghezza asse  
R = Raggio curva circolare  
L = Lunghezza curva circolare  
Lunghezze 1:2000  
Altezza 1:200

SEZIONI	Quota rif.: 380.00																															
ANDAMENTO PLANIMETRICO																																
SOPRAELEVAZIONI																																
VELOCITA' DI TRACCIATO	200 Km/h																															

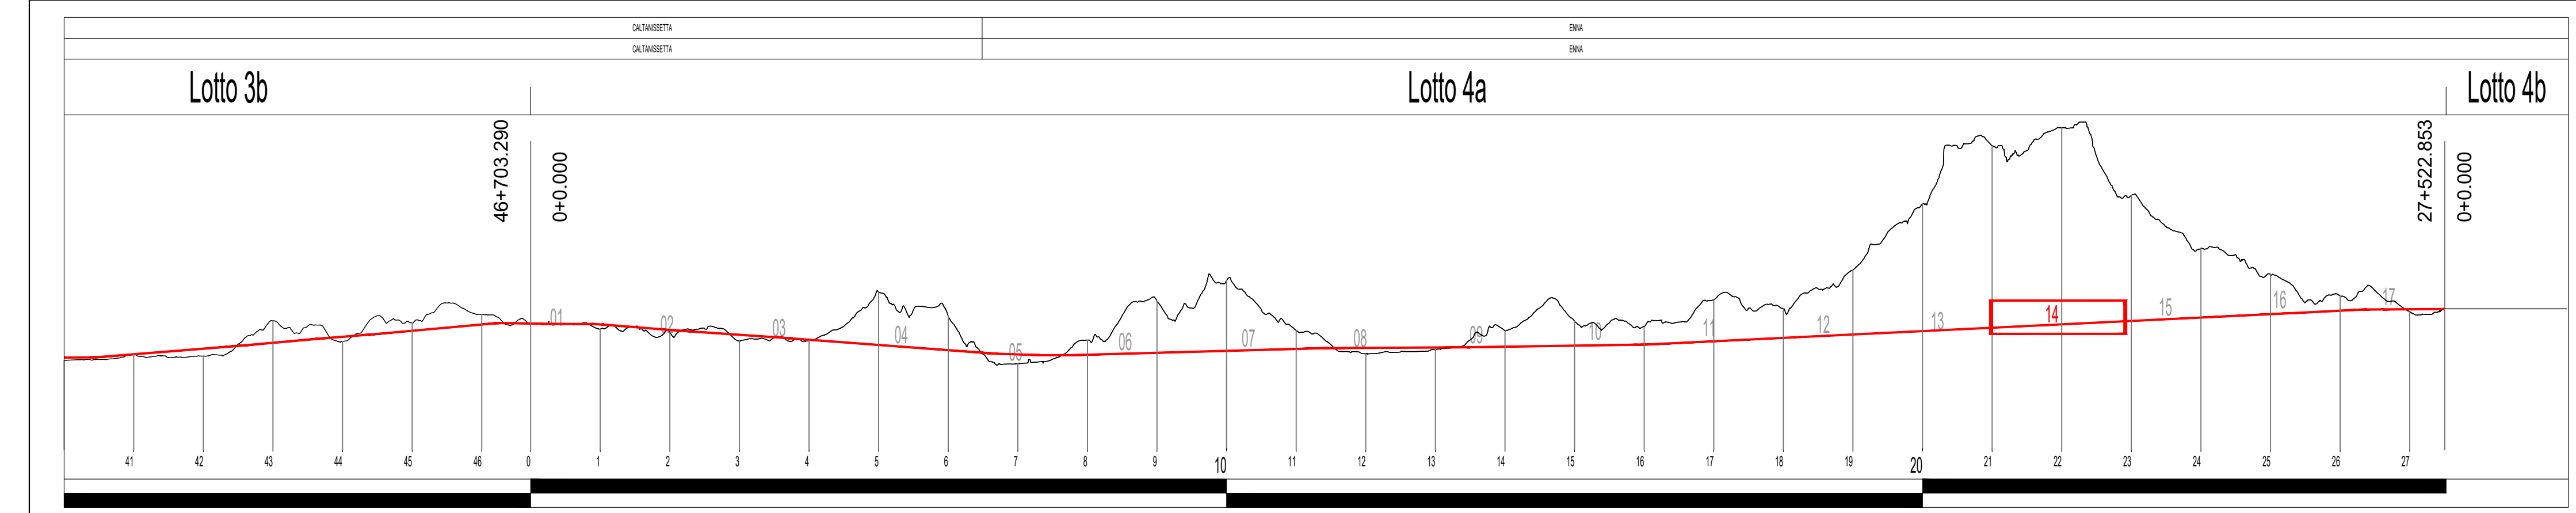

COMMITTENTE: **RFI**  
GRUPPO FERROVIARIO ITALIANO

PROGETTAZIONE: **ITALFERR**  
GRUPPO FERROVIARIO ITALIANO

DIRETTRICE FERROVIARIA MESSINA - CATANIA - PALERMO  
NUOVO COLLEGAMENTO PALERMO - CATANIA

U.O. INFRASTRUTTURE CENTRO  
PROGETTO DEFINITIVO  
TRATTA CALTANISSETTA XIRBI - NUOVA ENNA (LOTTO 4A)

TRACCIATI  
Infrastruttura Ferroviaria  
Profilo longitudinale LV - Macrofase 1 - Tav. 14 di 17

SCALA: 1:2000/200

Rev.	Descrizione	Redatto	Data	Verificato	Data	Approvato	Data	Autorezzato Data
A	Emissione Esecutiva	[Firma]	04/2019	[Firma]	04/2019	[Firma]	04/2019	04/2019
B	Emissione Esecutiva	[Firma]	01/2020	[Firma]	01/2020	[Firma]	01/2020	01/2020
C	Emissione Esecutiva	[Firma]	02/2020	[Firma]	02/2020	[Firma]	02/2020	02/2020
D	Emissione Esecutiva	[Firma]	04/2020	[Firma]	04/2020	[Firma]	04/2020	04/2020

File: RSSU.4.0.D.29.F6.IF.00.0.1.014.D n. Elab.: 29\_066