

- Profilo Longitudinale - Progetto
- Profilo Longitudinale - Terreno

Va12
Prog: 25306.19
Quota: 439.09

R= 30000.00
T= 6.16
Sv= 12.32
Dp= 0.4108%

← PALERMO

CATANIA →



GALLERIA
TRINACRIA

IR 25000.03 (439.03)
FR 25312.35 (439.10)

LEGENDA
ANDAMENTO ALTIMETRICO:
L₁ = Lunghezza livellata
M = Differenza di quote
p = pendenza livellata
QV = Quota vertice allometrico
D_{AV} = Differenza di pendenze
R = Raggio raccordo verticale
T = Tangente raccordo verticale
F = Freccia raccordo verticale
ANDAMENTO PLANIMETRICO:
D = Lunghezza asse
R = Raggio curva circolare
L = Lunghezza curva circolare
Lunghezze 1:2000
Altezza 1:200

Quota rif.: 420.00


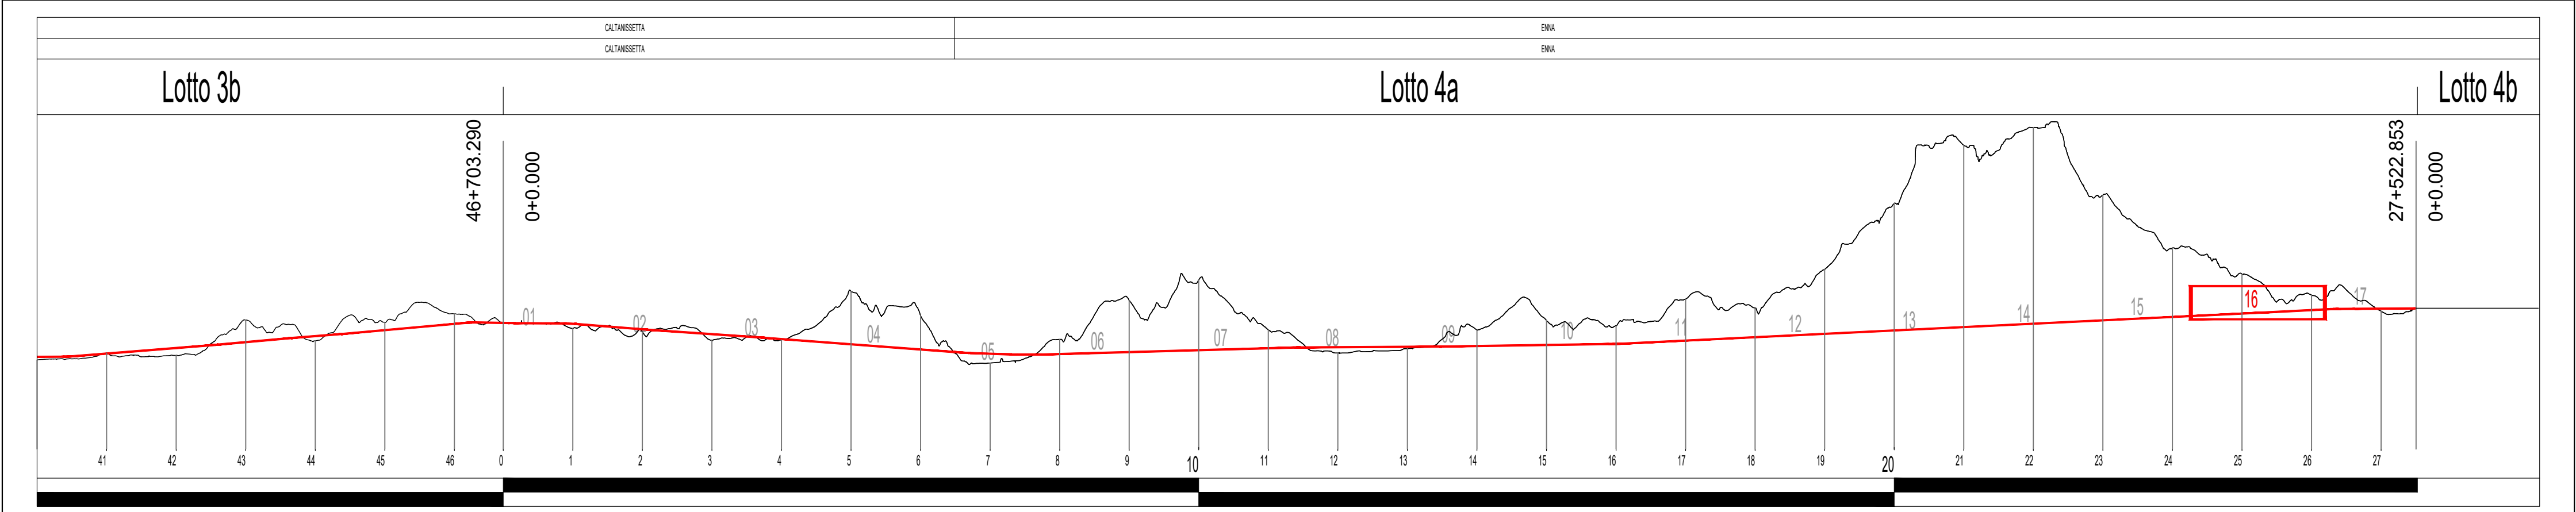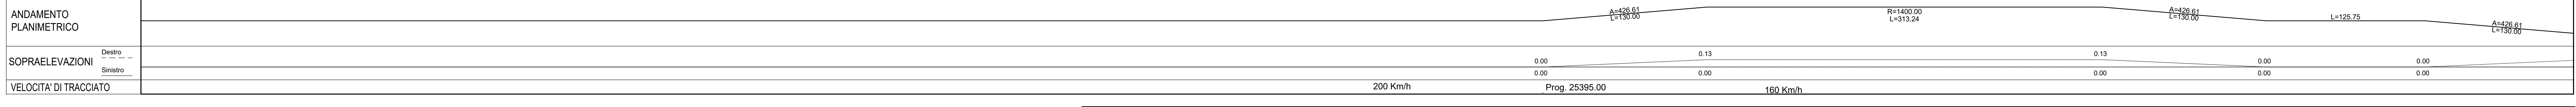

DIRETTRICE FERROVIARIA MESSINA - CATANIA - PALERMO
NUOVO COLLEGAMENTO PALERMO - CATANIA

U.O. INFRASTRUTTURE CENTRO
PROGETTO DEFINITIVO
TRATTA CALTANISSETTA XIRBI - NUOVA ENNA (LOTTO 4A)

TRACCIATI
Infrastruttura Ferroviaria
Profilo longitudinale LV - Macrofase 1 - Tav. 16 di 17

SCALA: 1:2000/200

Rev.	Descrizione	Redatto	Data	Verificato	Data	Approvato	Data	Autore
A	Emissione Esecutiva
B	Emissione Esecutiva
C	Emissione Esecutiva
D	Emissione Esecutiva

File: RSSU.4.0.D.29.F6.IF.00.0.1.016.D n. Elab.: 29_068