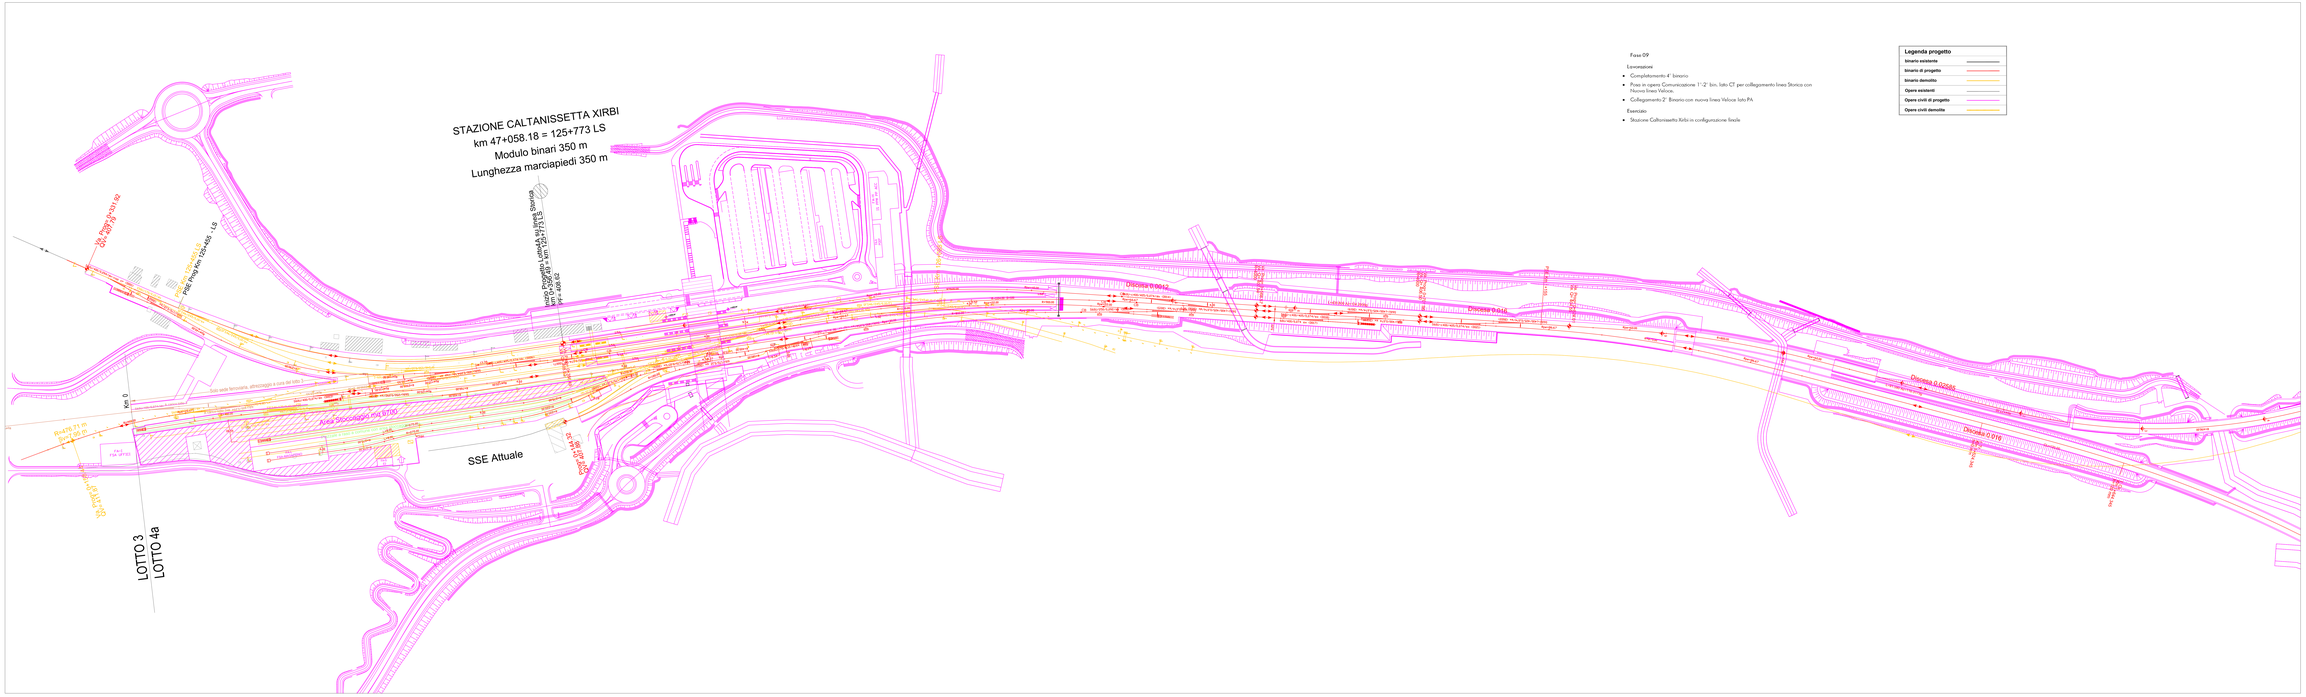
STAZIONE CALTANISSETTA XIRBI
km 47+058.18 = 125+773 LS
Modulo binari 350 m
Lunghezza marciapiedi 350 m
Via Roma km 0+031.92
Via Roma km 0+031.92
Rel. Freq km 0+35.485 - LS
Rel. Freq km 0+35.485 - LS
km 125+773 LS = km 47+058.18 Linea Palermo - Catania
km 125+773 LS = km 47+058.18 Linea Messina
Area Sovrapposta IVU/BTO
Area sede ferroviaria, all'incirca a cavallo del tratto in ombra
SSE Attuale
Rel. Freq km 0+0.000
Rel. Freq km 0+0.000
Rel. Freq km 0+0.000