FASE 02
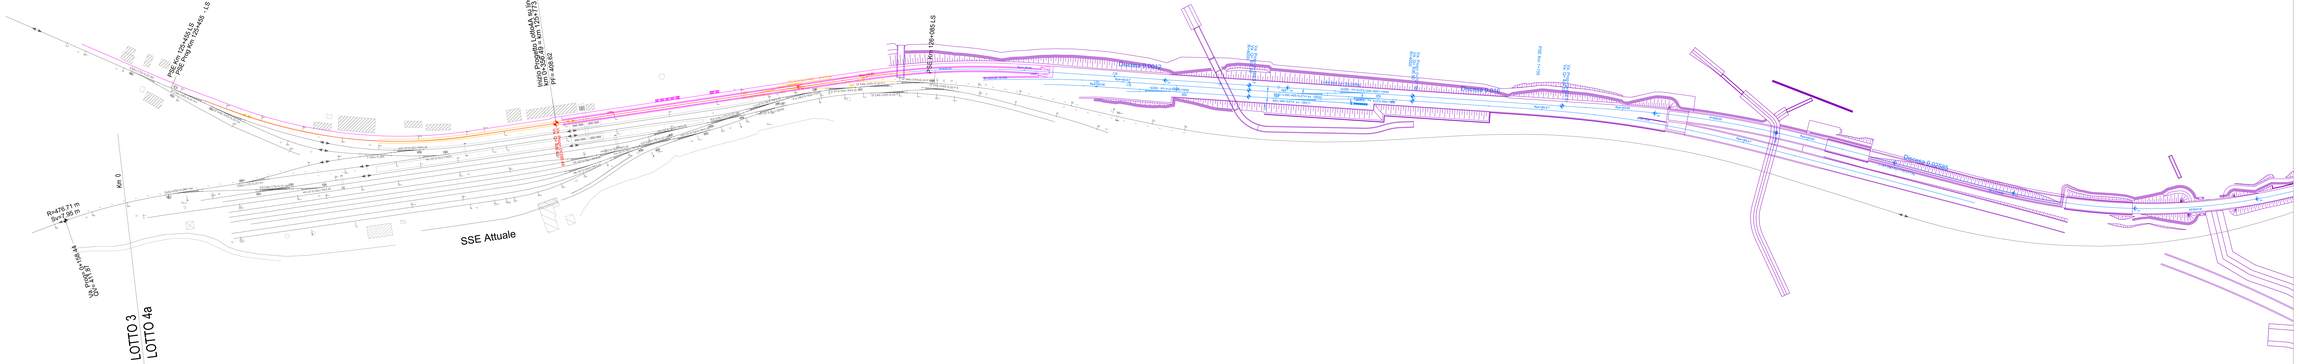
STAZIONE CALTANISSETTA XIRBI
km 47+058.18 = 125+773 LS
Modulo binari 350 m
Lunghezza marciapiedi 350 m