


LEGENDA TRACCIAMENTO PLANIMETRICO

- ⊕ VERTICE RACCORDO ALTIMETRICO
- ⊖ TANGENTE RACCORDO ALTIMETRICO
- ⊗ TANGENTE ELEMENTO PLANIMETRICO
- ⊙ VERTICE ELEMENTO PLANIMETRICO

PROVINCIA: CALTANISSETTA
COMUNE: CALTANISSETTA

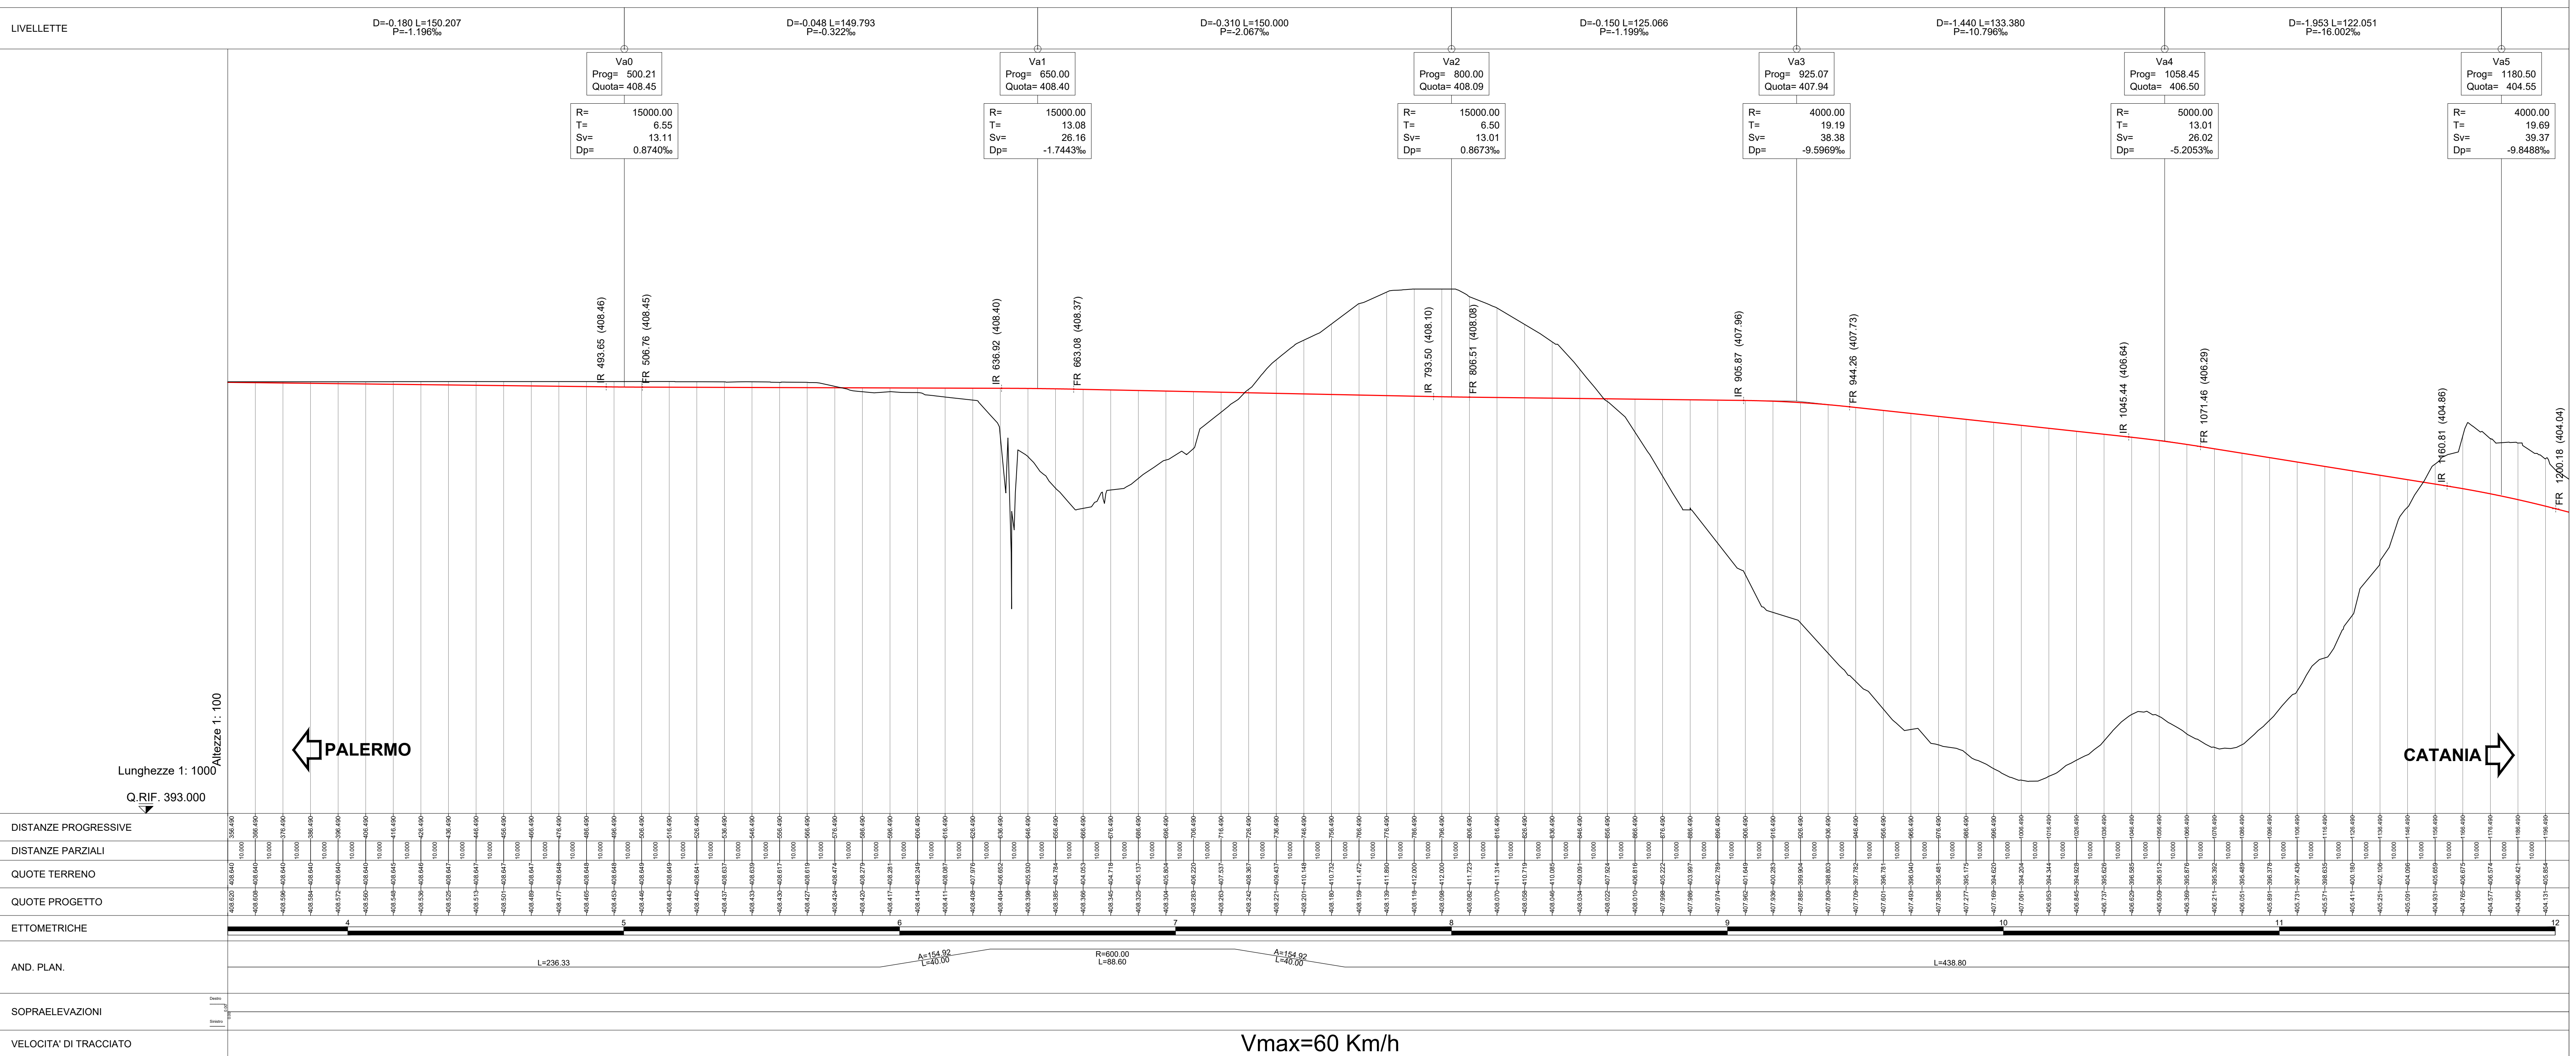

COMMITTENTE: **RFI** RETE FERROVIARIA ITALIANA GRUPPO FERROVIE DELLO STATO ITALIANE

PROGETTAZIONE: **ITALFERR** GRUPPO FERROVIE DELLO STATO ITALIANE

DIRETTRICE FERROVIARIA MESSINA - CATANIA - PALERMO

NUOVO COLLEGAMENTO PALERMO - CATANIA

U.O. INFRASTRUTTURE CENTRO

PROGETTO DEFINITIVO

TRATTA CALTANISSETTA XIRBI - NUOVA ENNA (LOTTO 4A)

TRACCIATI
Stazione Xirbi e allacciamenti provvisori LS
Piano-profilo con dati di tracciamento binario 1° di progetto

SCALA: 1:1000/100

COMMESSA LOTTO FASE ENTE TIPO DOC. OPERA/DISCIPLINA PRGRG REV.

RS3U	40	D	29	L7	1	IF0108	001	A
------	----	---	----	----	---	--------	-----	---

Rev.	Descrizione	Redatto	Data	Verificato	Data	Approvato	Data	Autorizzato Data
A	Emissione Esecutiva	AV/ING/PA	04/03/20	MA/ING/PA	04/03/20	A/ING/PA	04/03/20	F. VIGORE 04/03/20

File: RS3U.4.0.D.29.L7.IF.01.0.8.001.A In. Elab.: 29_125